




GRUNNMYND AÐALHÆÐAR 1:50

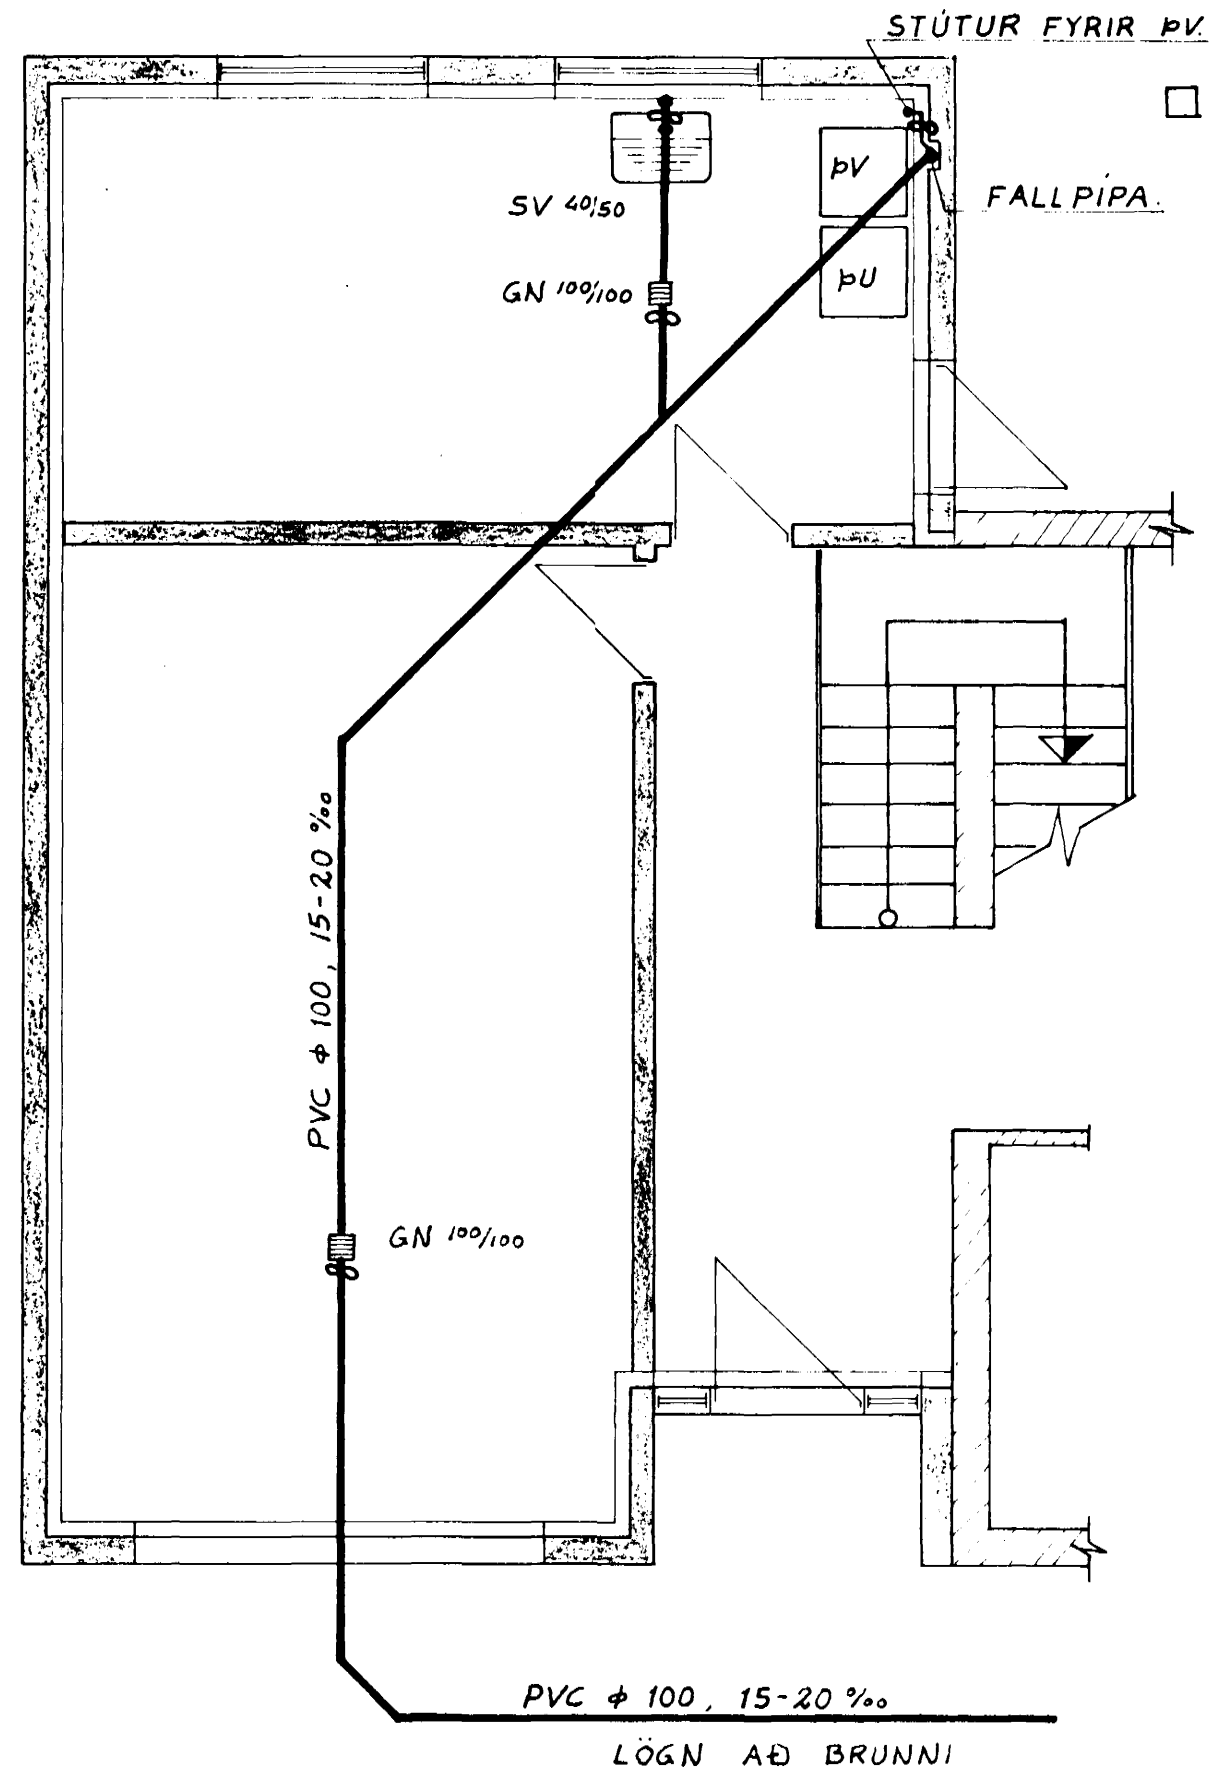

GRUNNMYND RISHÆÐAR 1:50

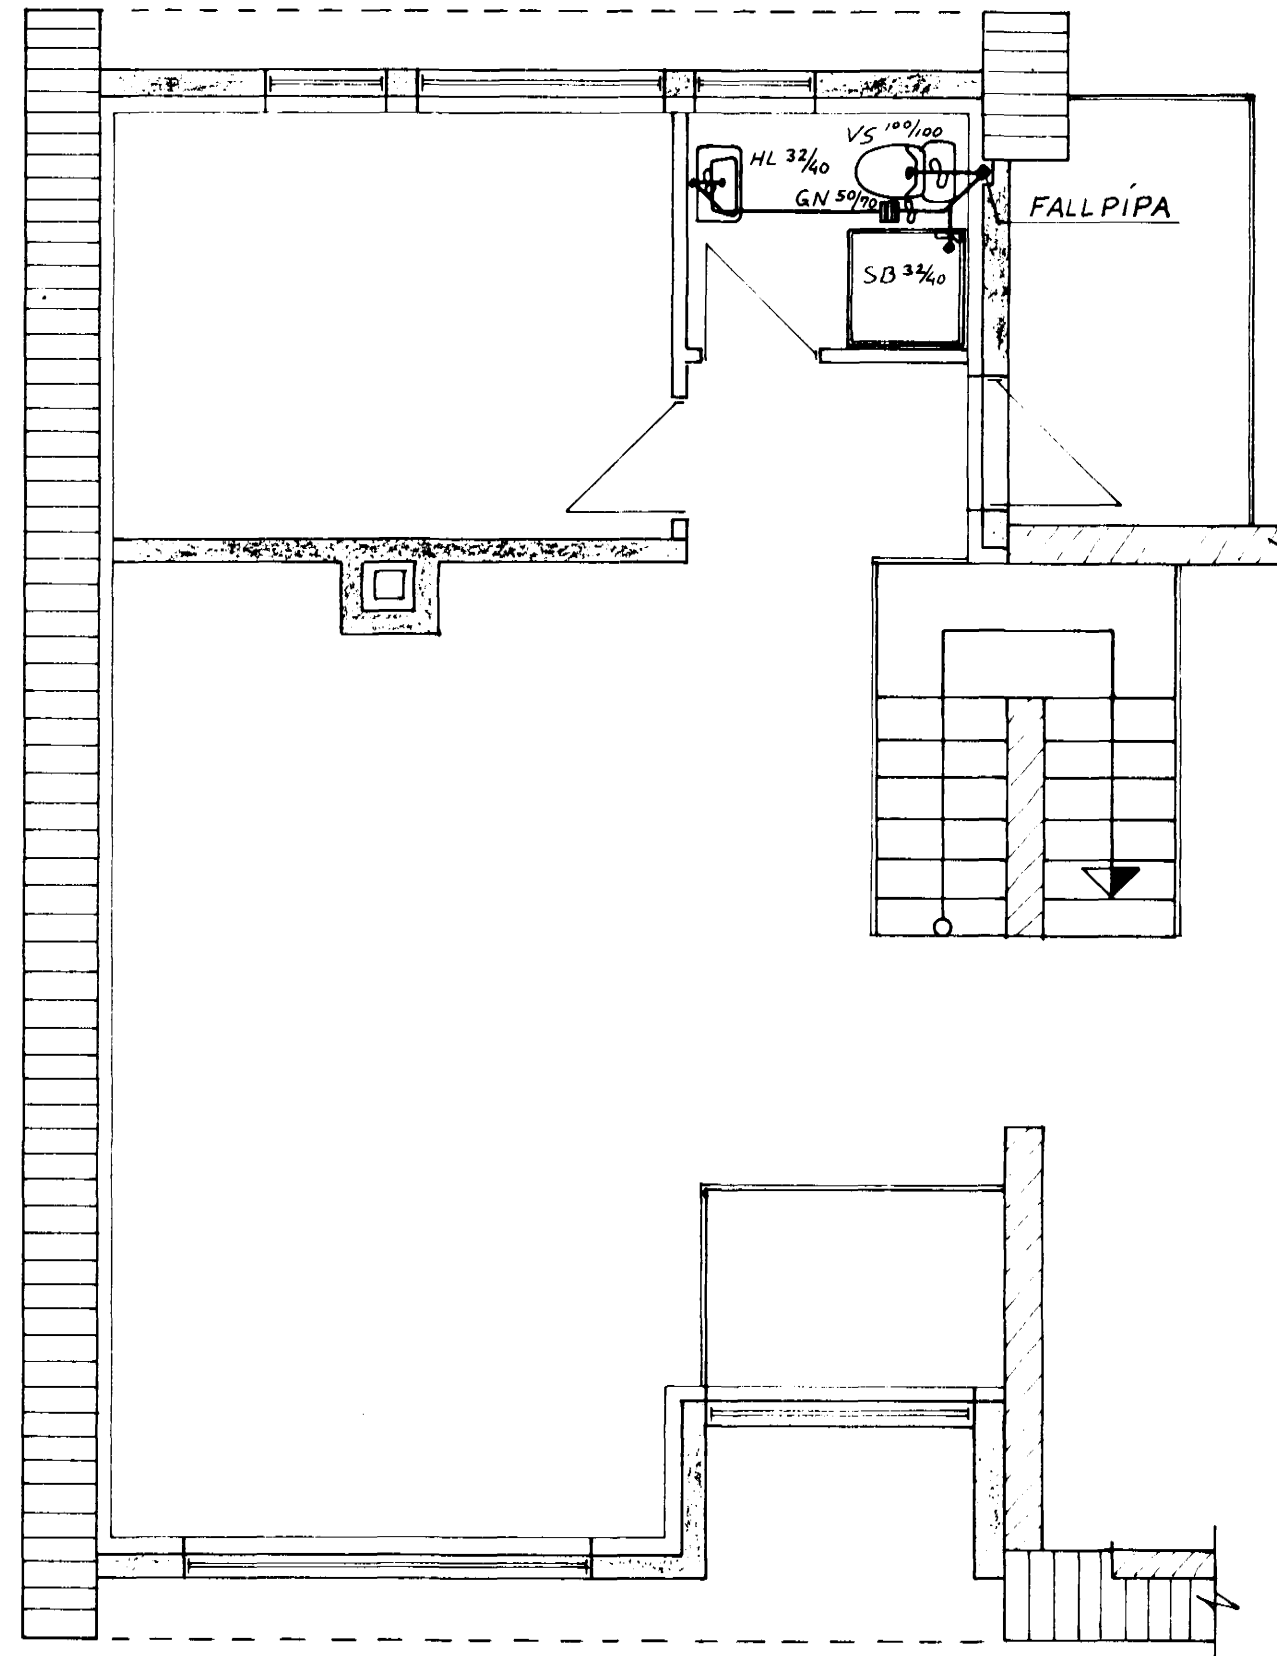

STOFNAGRAF

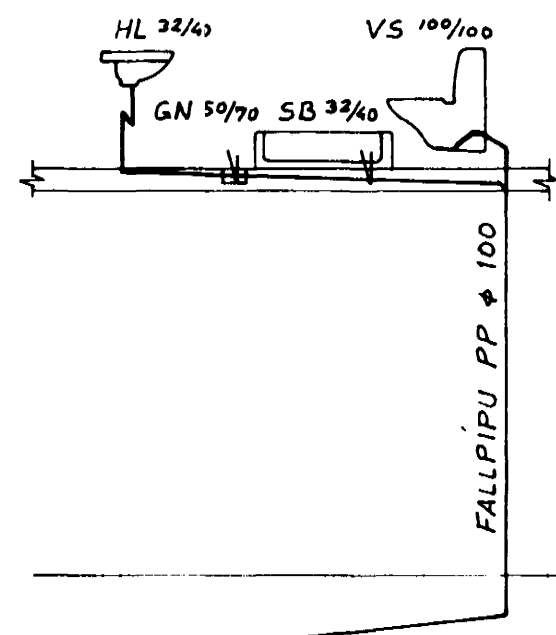

SKÝRINGAR: HALLI OG KÖTAR Á LÖGN RÆÐST AF KÖTA Í BRUNNI.

4. marz 1988  
 HAFNARFJÁRDARBER  
 BYGGINGAFULLTRÚI  
 Eyjólfur Valgarðson

**VERKFRÆÐISTOFA** HALLDÓRS HANNESSONAR S. 91-54355  
 SUÐURGÖTU 14 - 220 HAFNARFJÖRÐUR

HLÍÐARBRAUT 1 HAFNARFIRÐI.  
 VIÐBYGGING, FRÆRENNSLI.  
 GRUNNMYNDIR OG STOFNAGRAF.

Mkv: 1:50

Reiknað: *S. B.*

Teiknað: *S. B.*

Yfirtarið: *A.P.*

Verk

Blað nr: 2,1

Dags: Nóvember '87