




Sampykkt bann
 2. JUNI 2005
 Bygginguábyrdingurinn Hamarinn
 E. Kristján Þorvaldsson

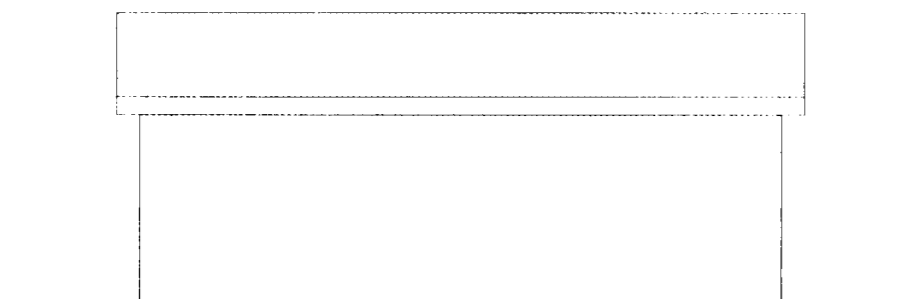


AUSTUR

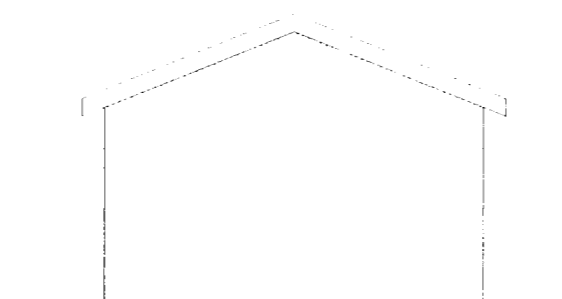


SUÐUR

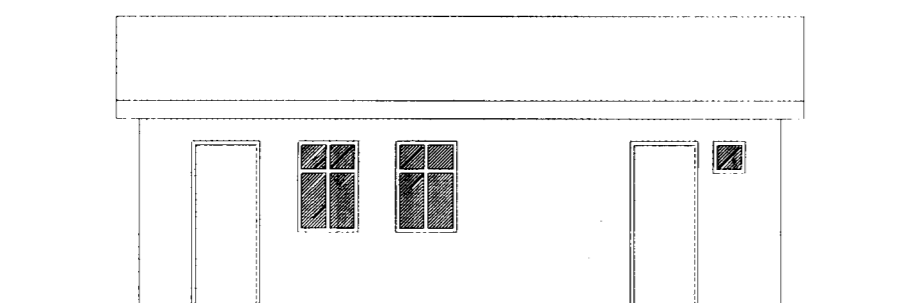



VESTUR

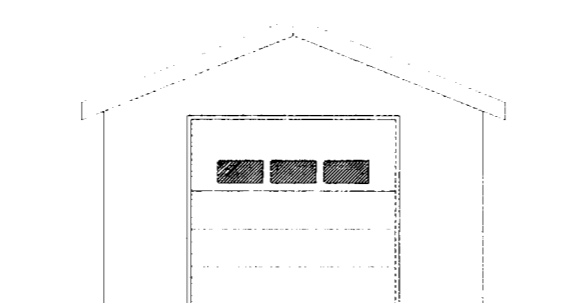

NORÐUR

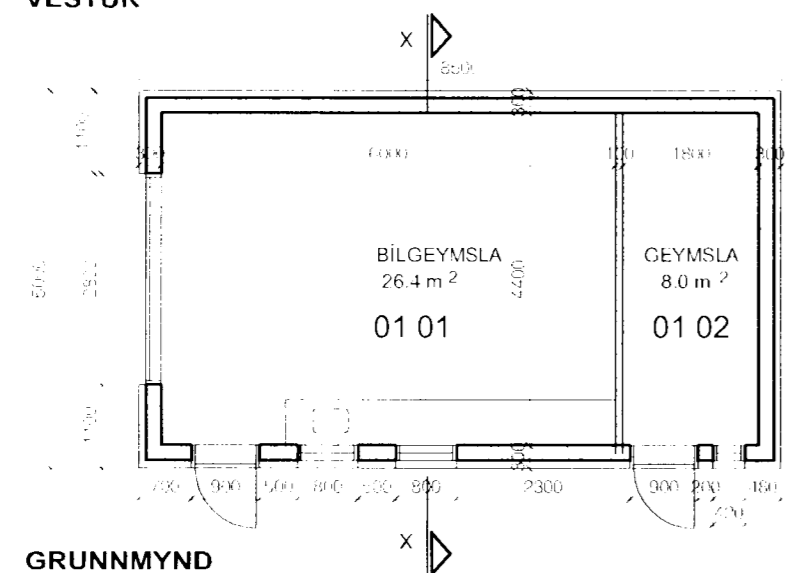


GRUNNMYND
 STAFÉL 42.5.1

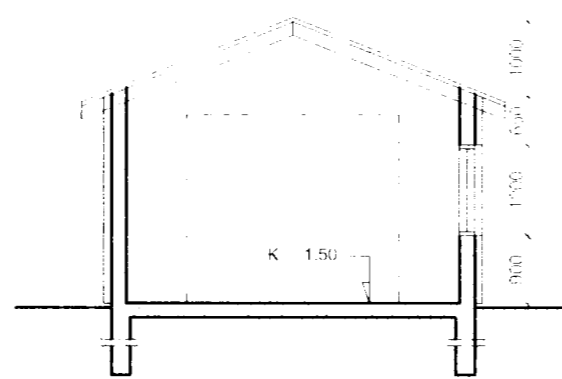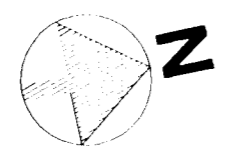

SNID

BIFREIDARGEYMSLA
 VEGGIR, GOLFPLATA OG SÖKKLAR ERU STEYPTIR
 VEGGIR ERU EINANGRADIR AD UTAN MED 10 SM
 STEINULL OG KLÆDDIR BARUJARNI A TRÉGRIND
 OG ÞAK BARUJARNKI A TT TIMBURÞAK

ALLAR HLIDAR FYRIR BREYTINGU 1:200

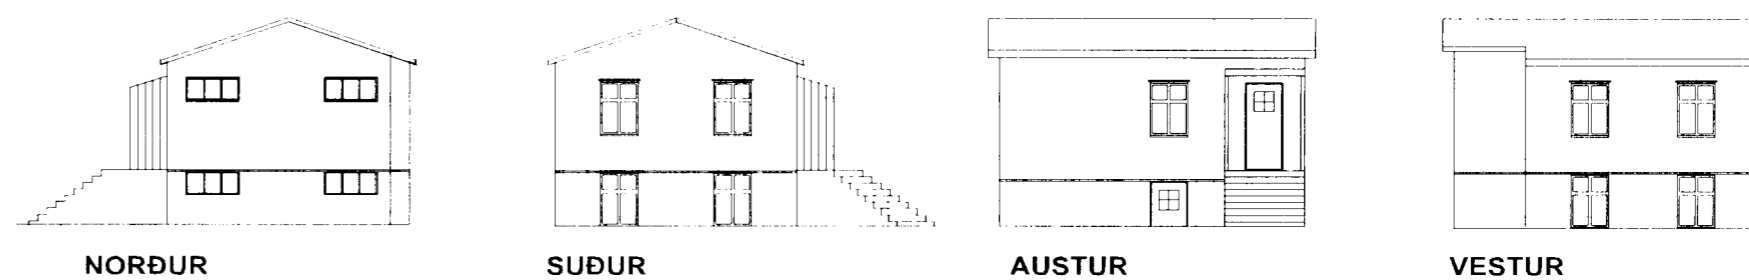


ALLAR HLIDAR EFTIR BREYTINGU 1:200



ELÐRA HÚS:
 KJALLARI 50.9
 HÆÐ: 53.7
 SAMTALS 101.6

NYTT HÚS:
 KJALLARI 49.9
 HÆÐ: 57.6
 R/S 48.9
 SAMTALS 146.4
 STÆKKUN SAMTALS 11.8

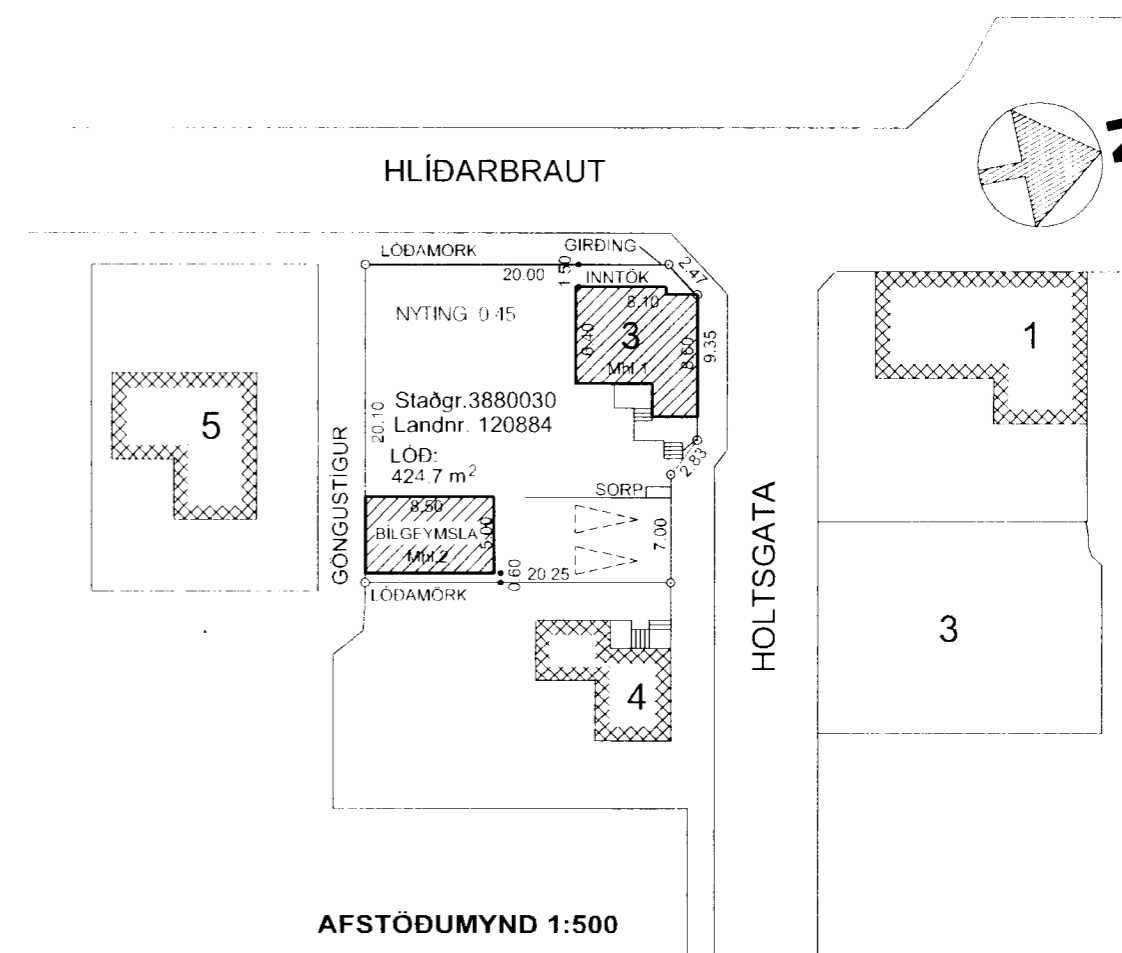

VEKJAFERÐI HLÍÐARBRAUT 3 VIÐBYGGING	ARK-AUST ÁRMÚLI 24 108 REYKJAVÍK BJARNI MARTEINSSON KRISTJAN BJARNASON KJARTAN JÓNSSON BYGGFERÐI: 532 2565 KL: 120369-5479	ARKITEKTASTOFNAN AUS TUVÖLLUR arkaust@mmedia.is Sími 552 2565 INNHAFERÐI: 532 2660 KL: 250146-2138
DÖG 17.05.2005	BREYTT 31.05.2005 07.06.2005	MÆLIKVI 1:100 -1500
VERK NR		TILKNI NR A-1