



Sambætt á fundi bygginga-
nefndar þ. 29. 9. 19. 82
BYGGINGAVALTRÚINN
Í HAFNARFIRDI


Þ.H. ákvað kaffe 6.2.
í Þómsmíðarefnum
Þ.Sj

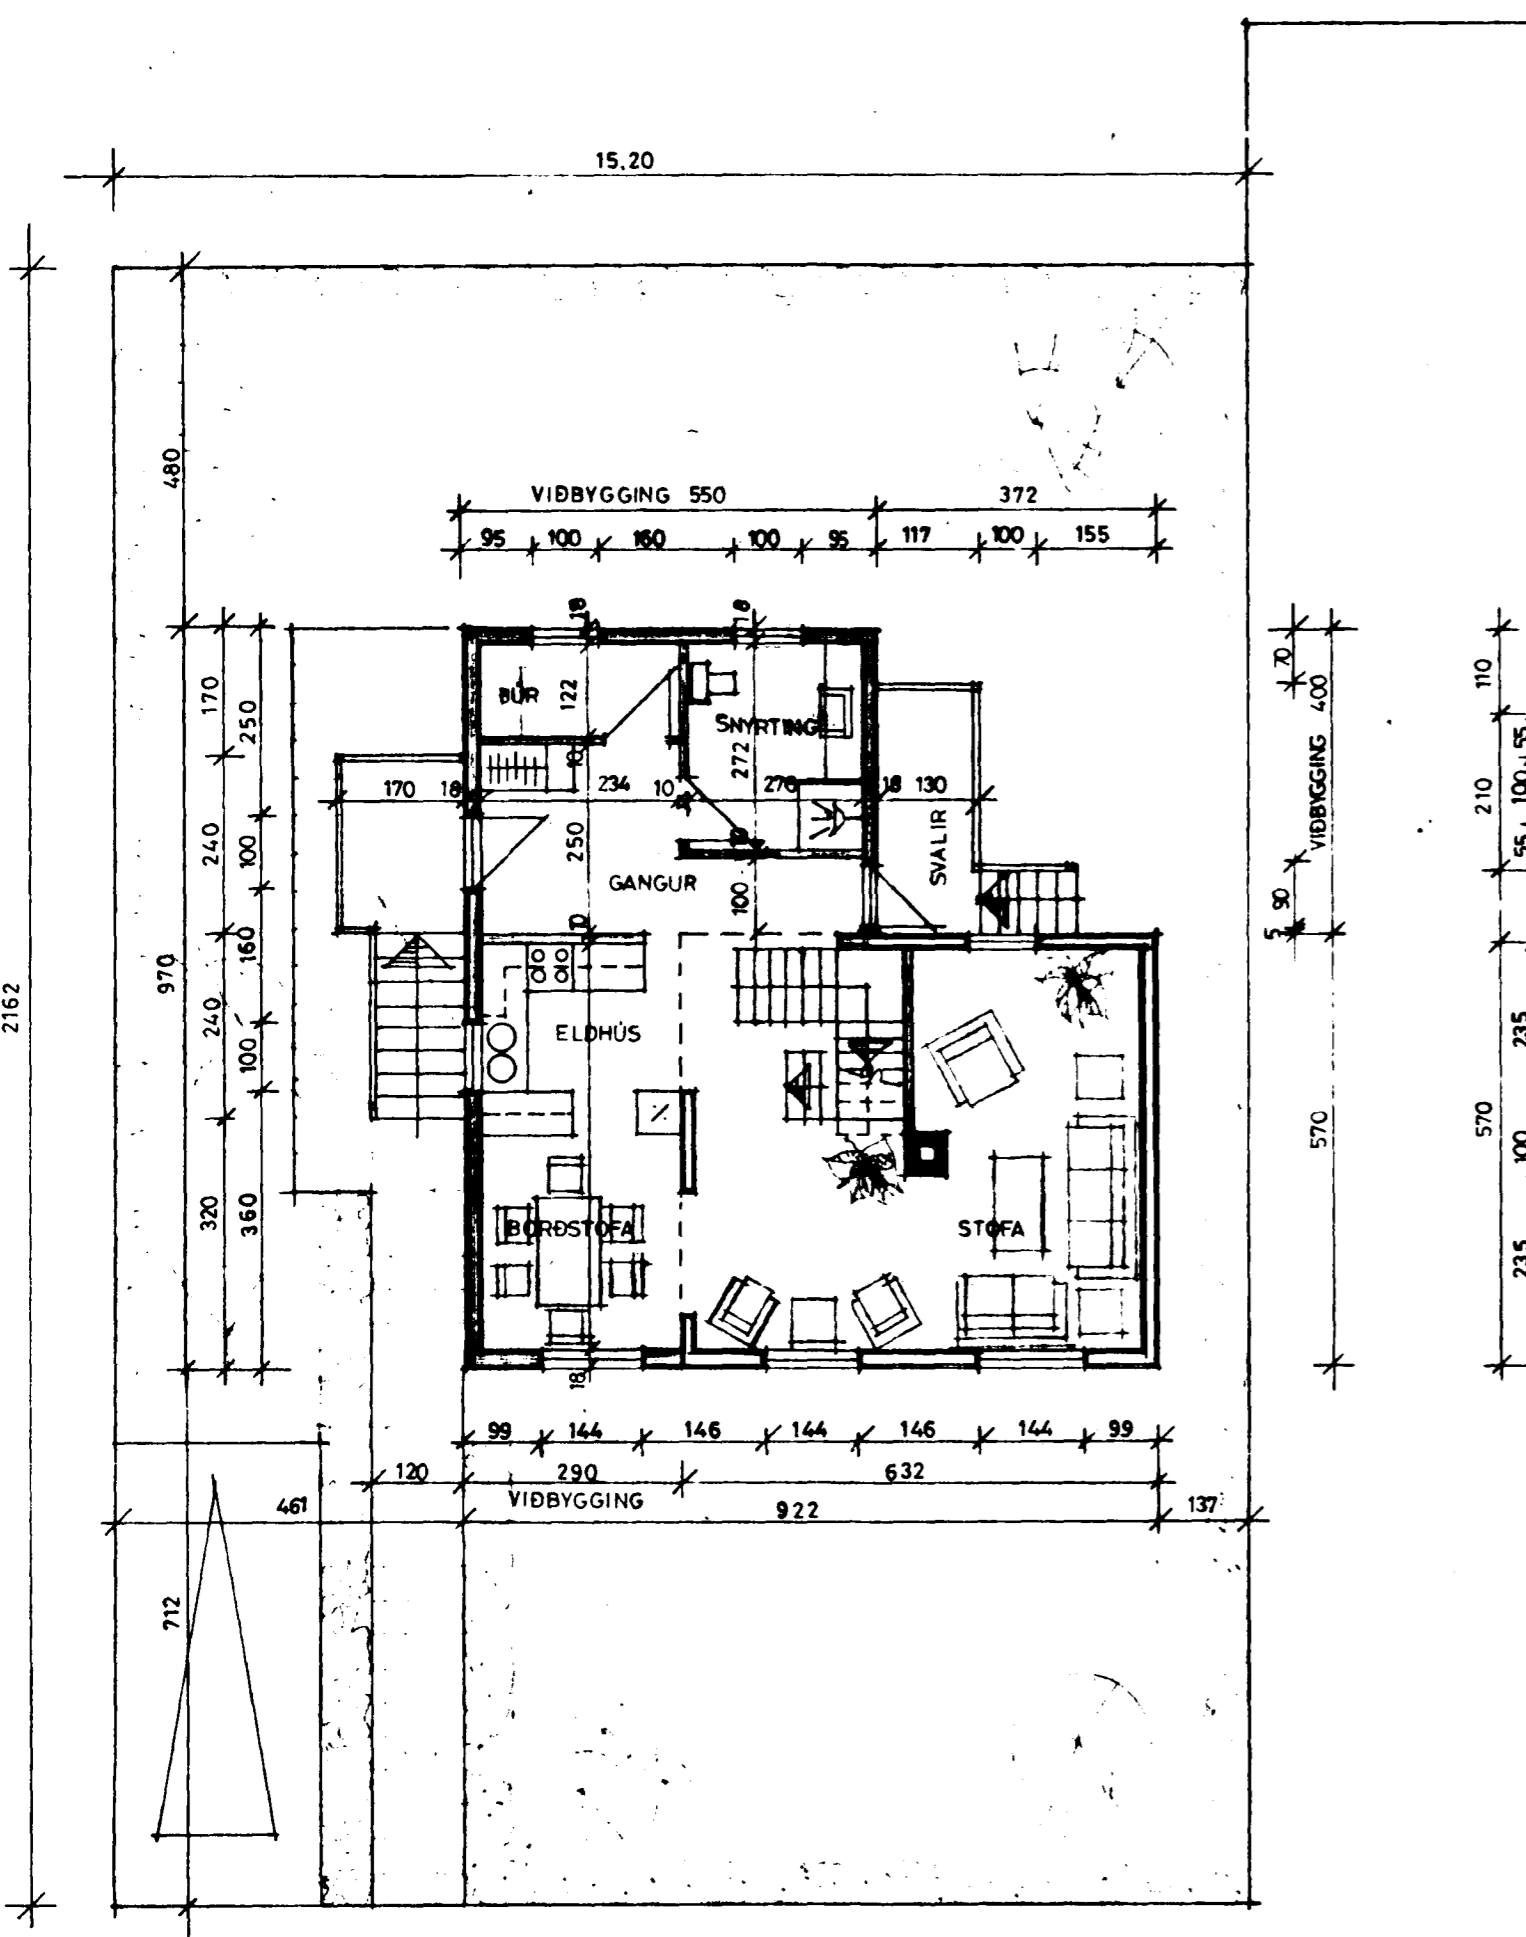


GRUNNMYND ADALHEDAR & LÖÐAR 1:100

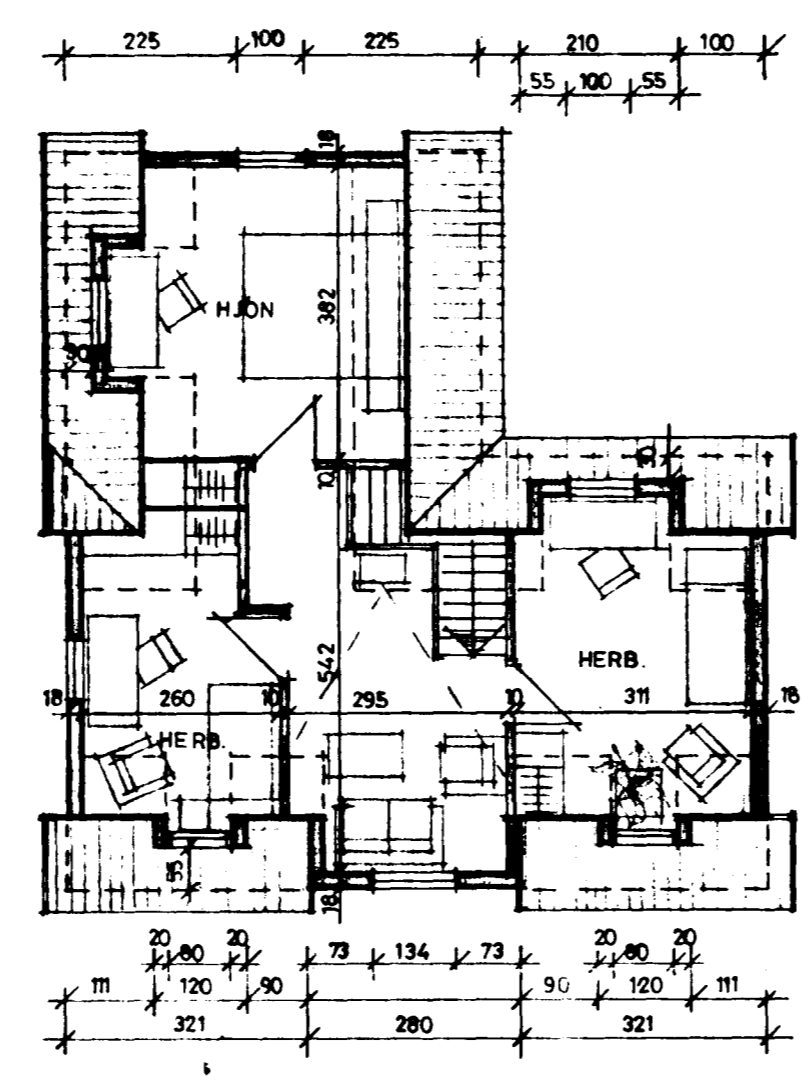


GRUNNMYND RISHEDAR 1:100

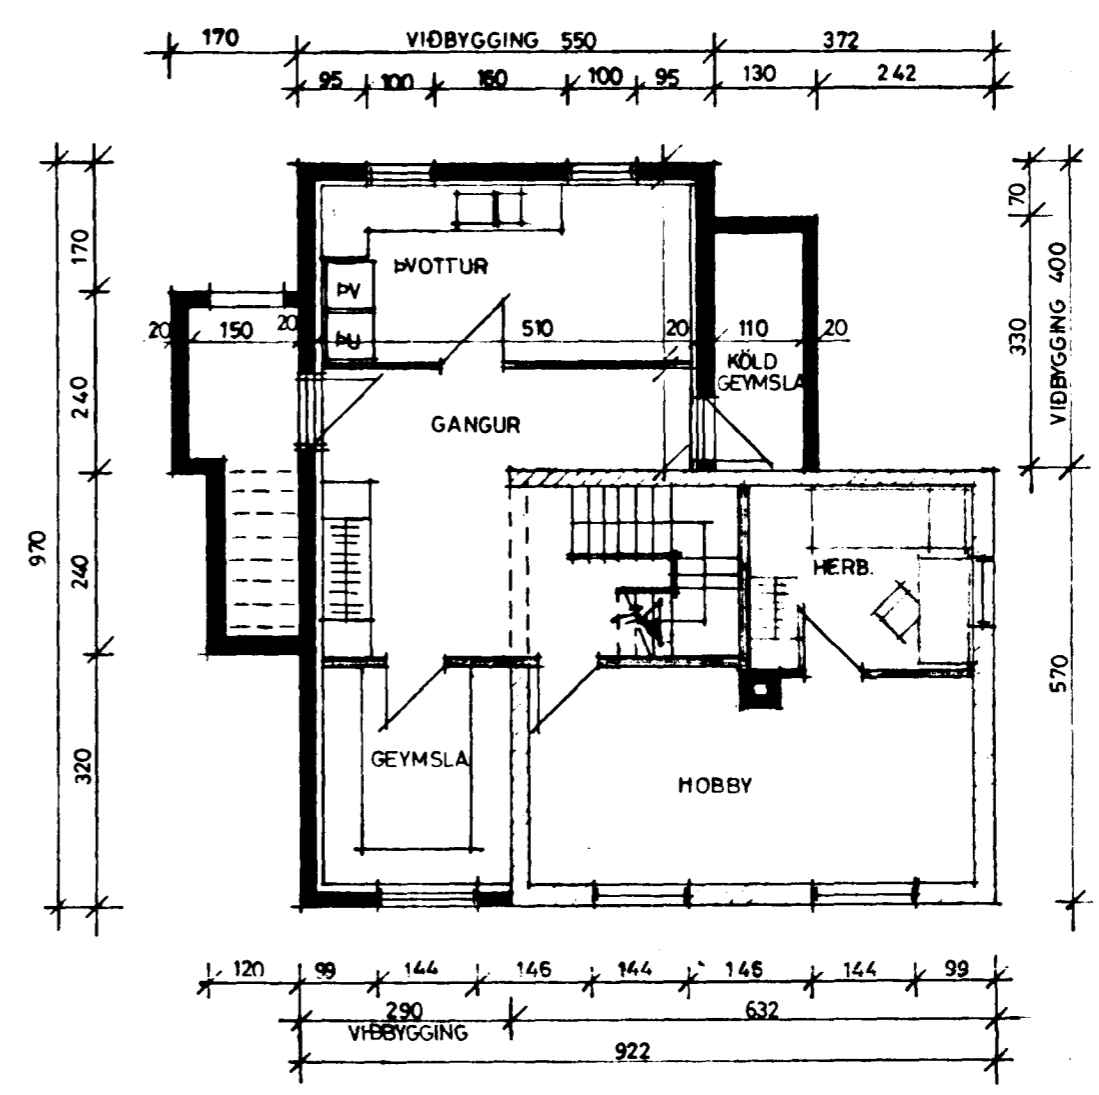

GRUNNMYND KJALLARA 1:100

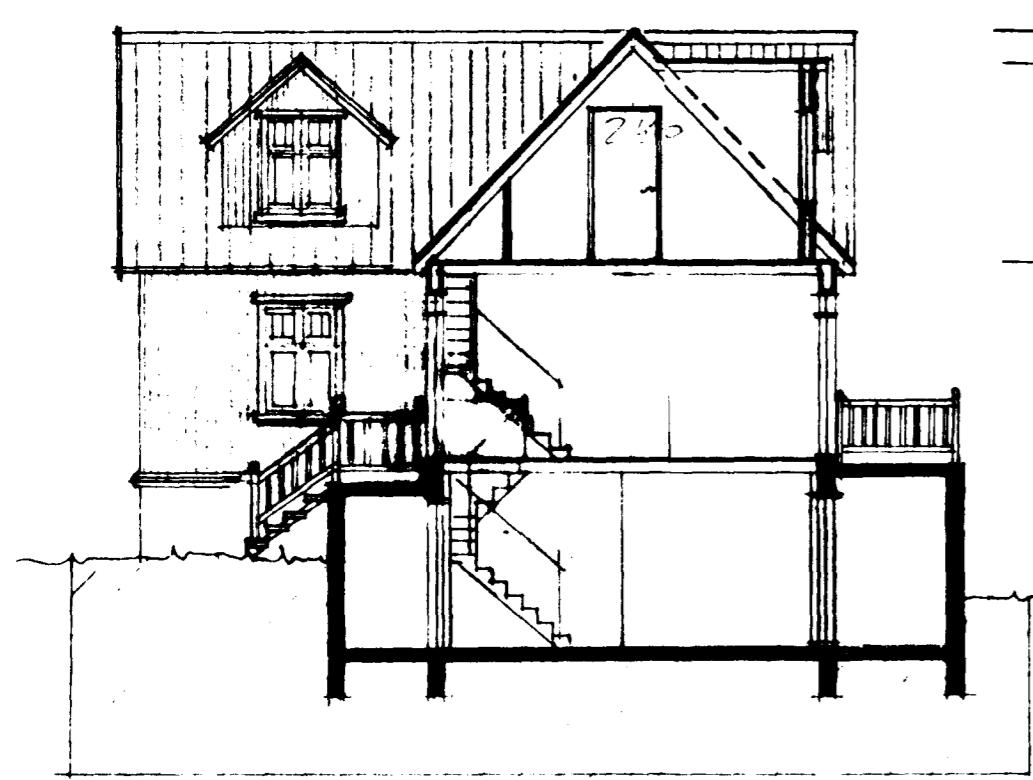

SNID 1:100

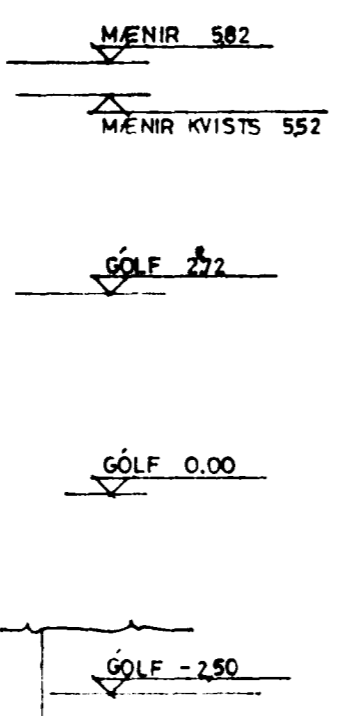


FLATARMÁL HÚSS:

KJALLARI	78,8 m ²
HÆÐ	74,5 m ²
RIS (1.80h)	36,0 m ²
ALLS:	189,3 m ²

NÝTINGARHLUTFALL

ÁN KJALLARA	0,33
LÖÐ	324,0 m ²

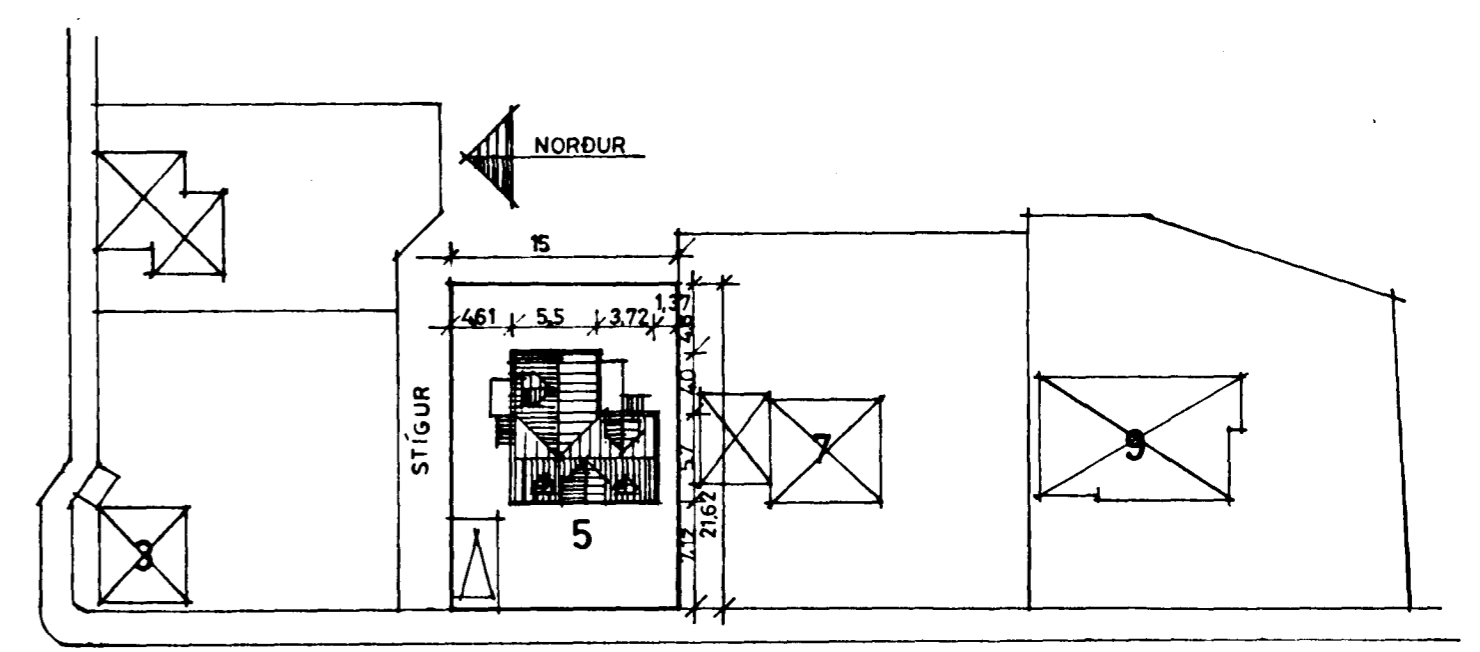

HLÍÐARBRAUT

AFSTÖÐUMYND 1:500

3880-0050 - 01

TEIKNISTOFAN HRINGBRAUT 56, 220 HAFNARFIRDI, S 54355
PALL V. BJARNASON, ARKITEKT, FAI

HLÍÐARBRAUT 5, HAFNARFIRDI
GRUNNMYNDIR, SNID, AFSTÖÐUMYND

Páll V. Bjarnason

124.02	
DAGS	SEPT'82
KVARDI	1 10
HANNAÐ	PV
TEIKNAD	A.
YFIRF.	P.V.