
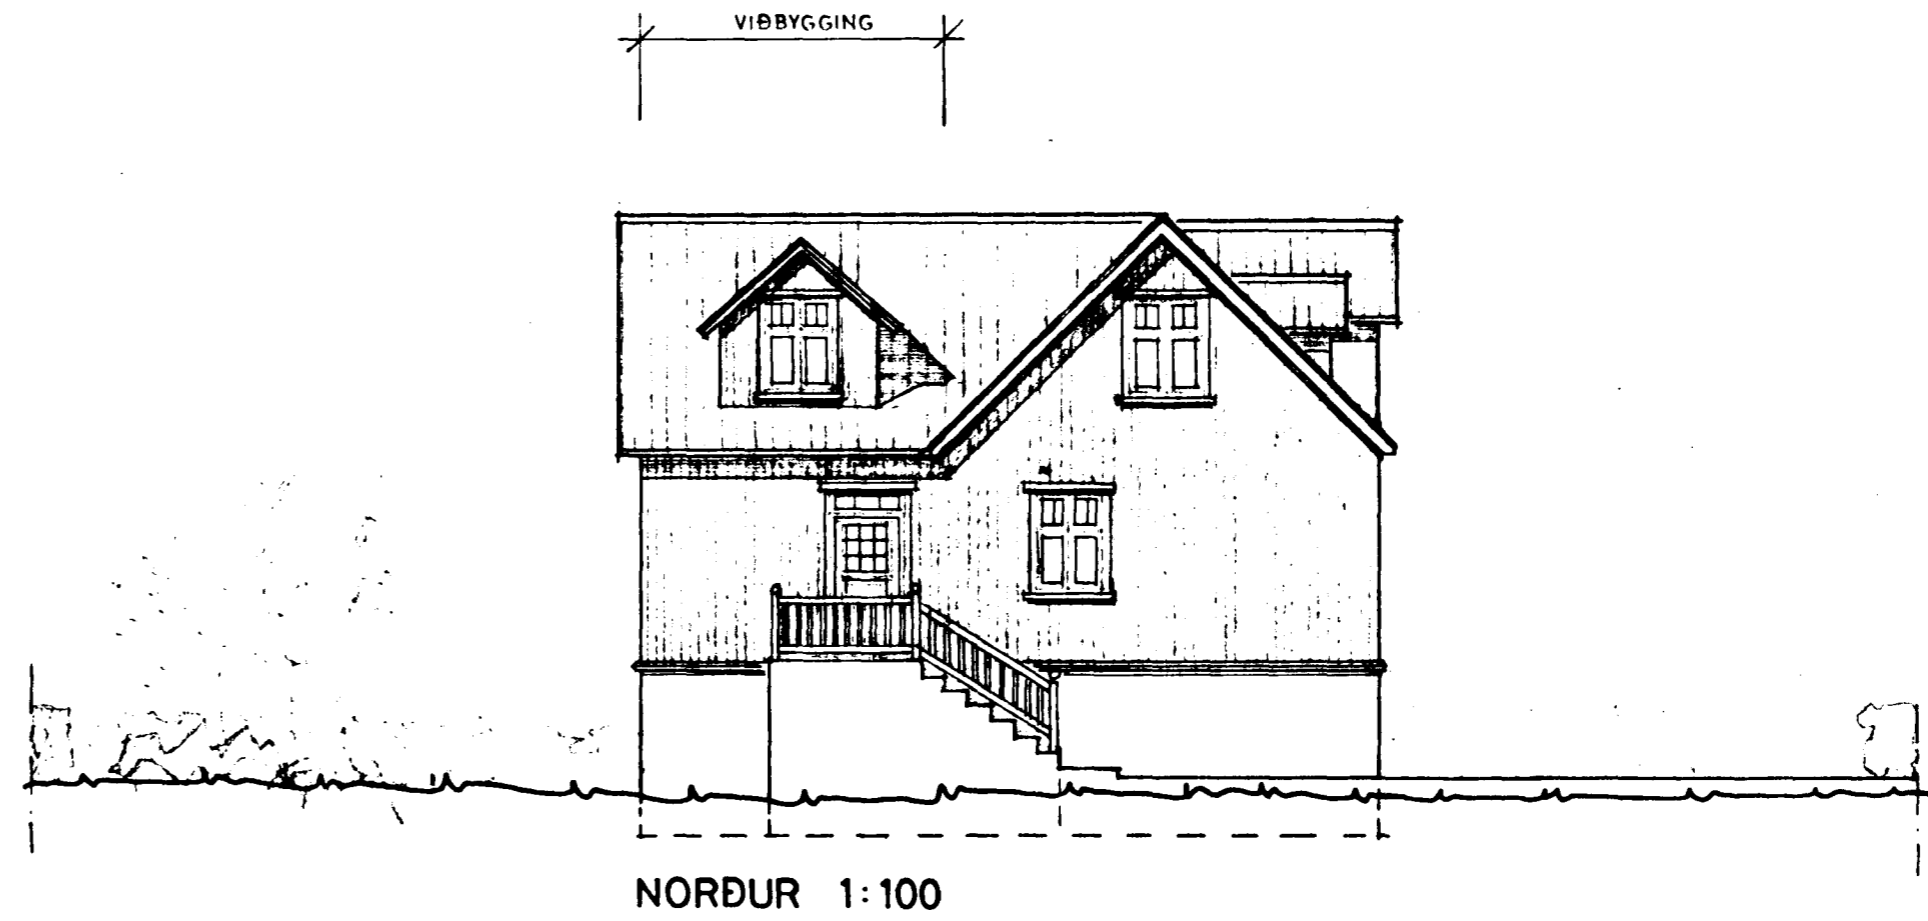
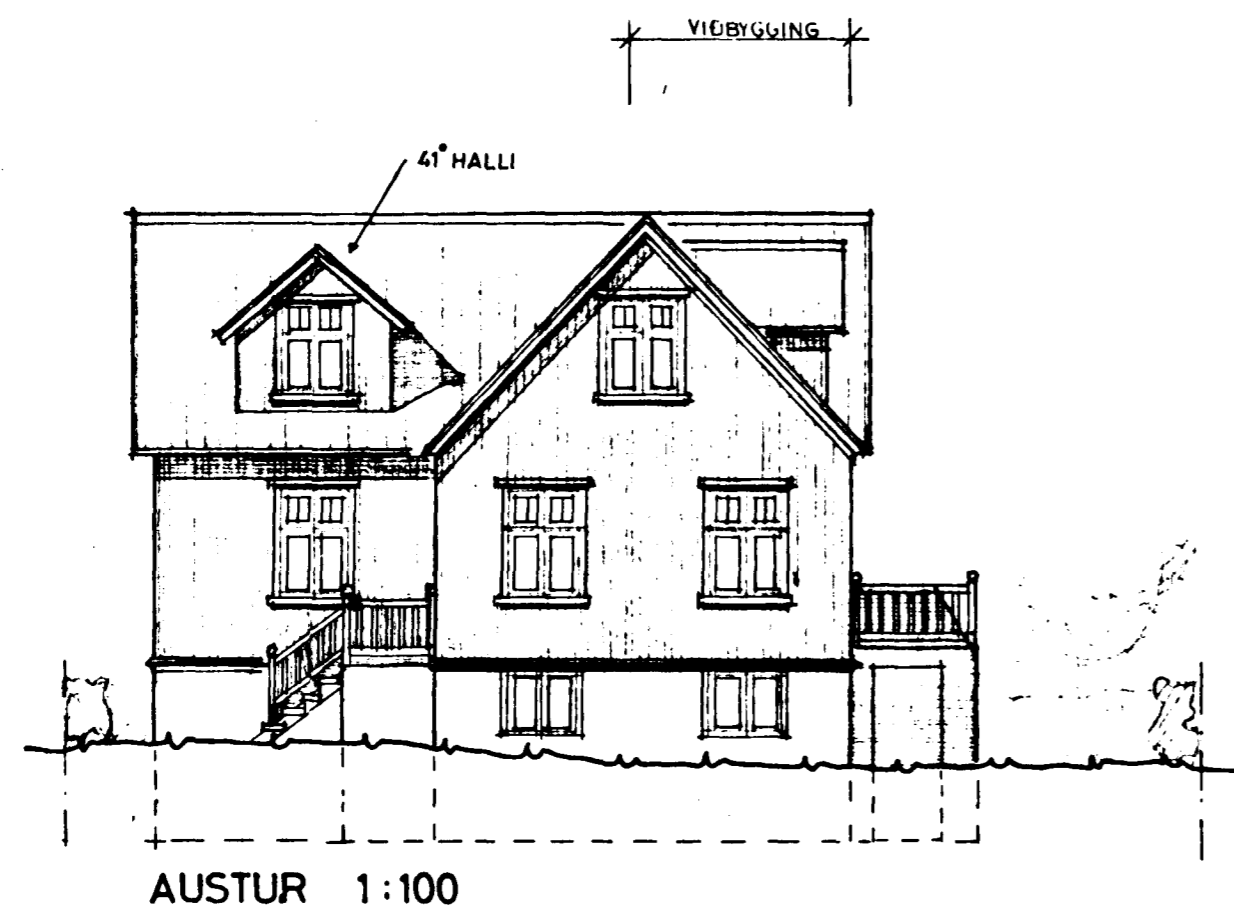
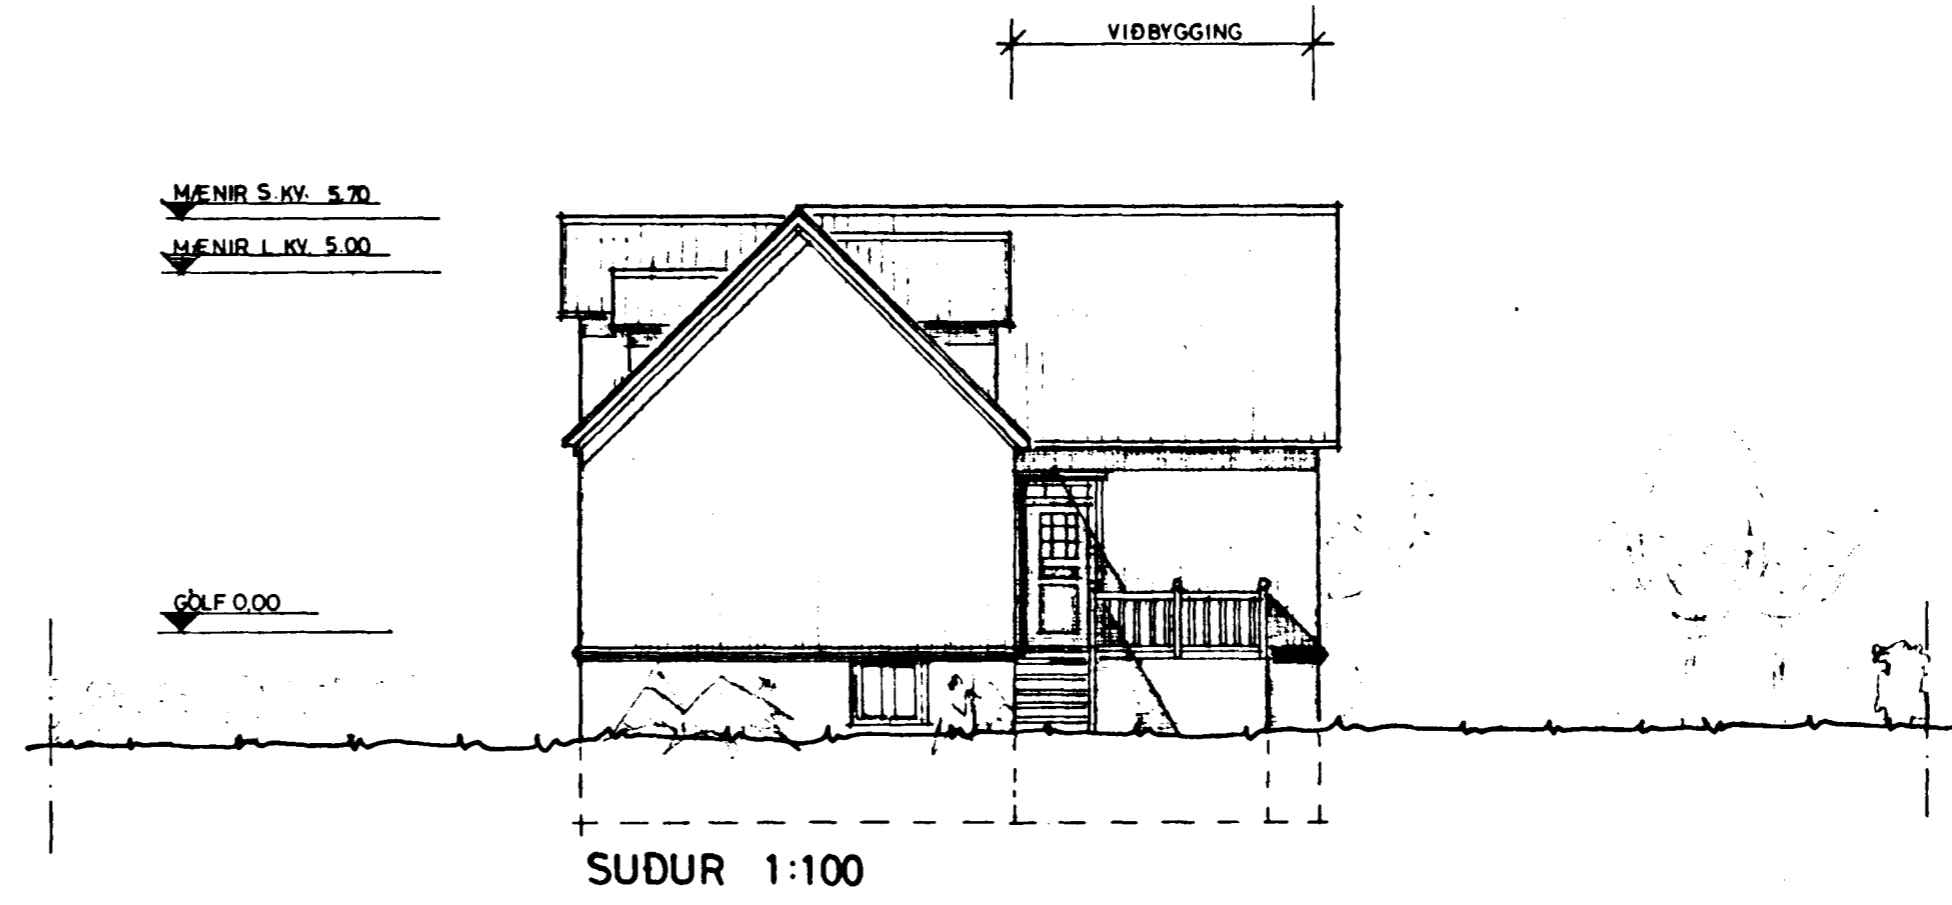


Sambúkt á fundi bygginga-  
nefndar þ. 29.9.1982  
BYGGINGAUFULLTRÖGN  
Í HAFNARFIRÐI  
*[Signature]*

*Alh. ákerads kafla 6.2  
í brenni málaregningu  
F.S.*

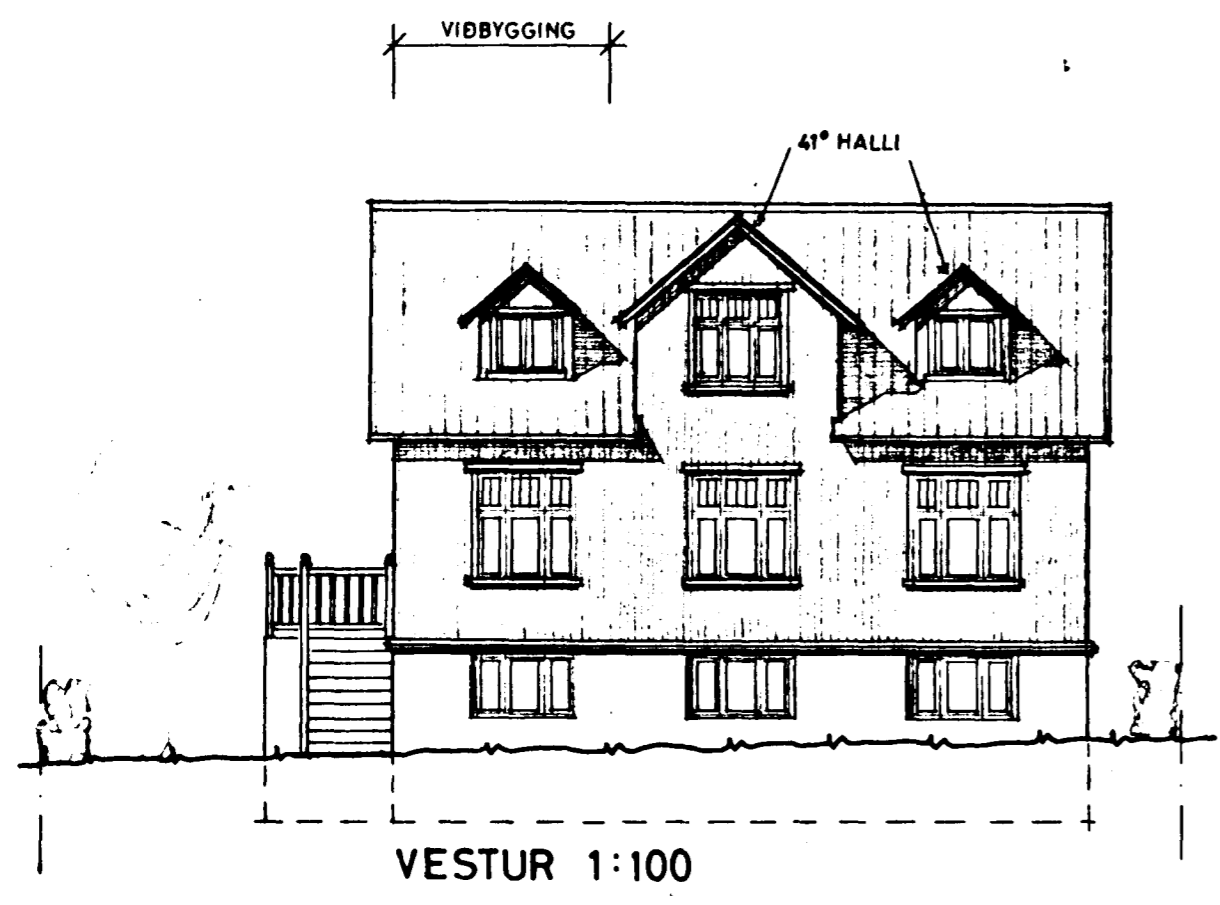

3880-0050 01

TEIKNISTOFAN HRINGBRAUT 56, 220 HAFNARFIRÐI, S. 54355  
PALL V. BJARNASON, ARKITEKT, FAI

HLÍÐARBRAUT 5, HAFNARFIRÐI - VIÐBYGGING

ÚTLIT

*Páll V. Bjarnason*

124. 01	
DAGS.	SEPT. 1982
KVARDI	1:100
HANNAÐ	P.V.B.
TEIKNAD	A.E.
VFIRF.	P.V.B.