



GRUNNMYND KJALLARA 1:50

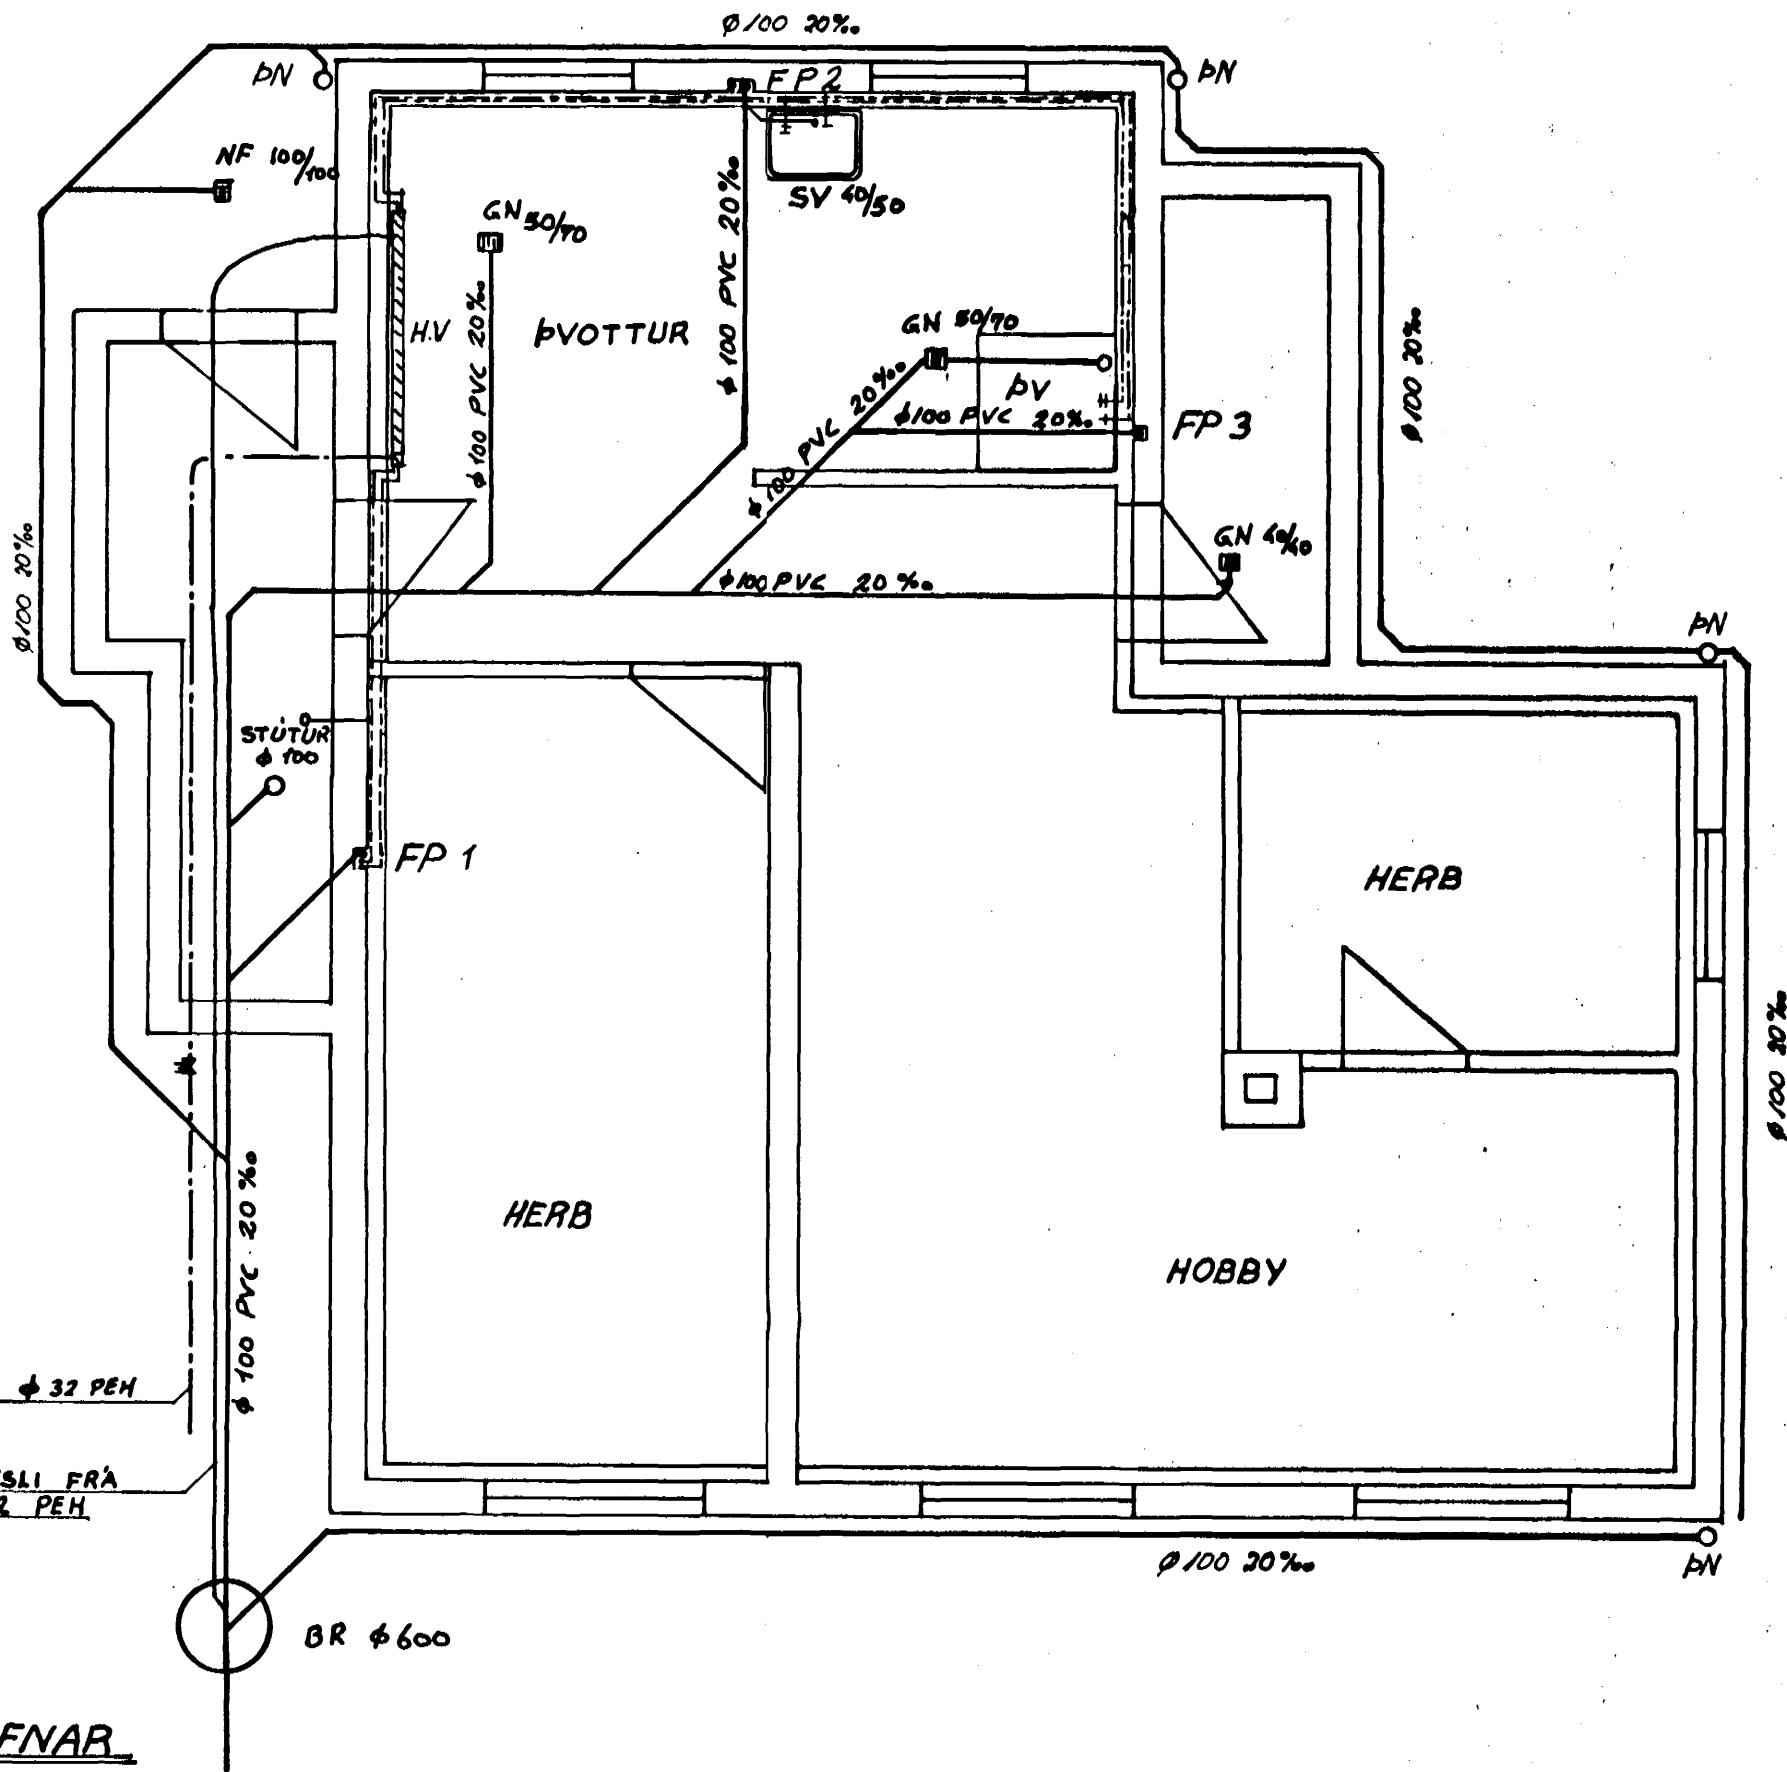


STOFNAR


GRUNNMYND 1. HED

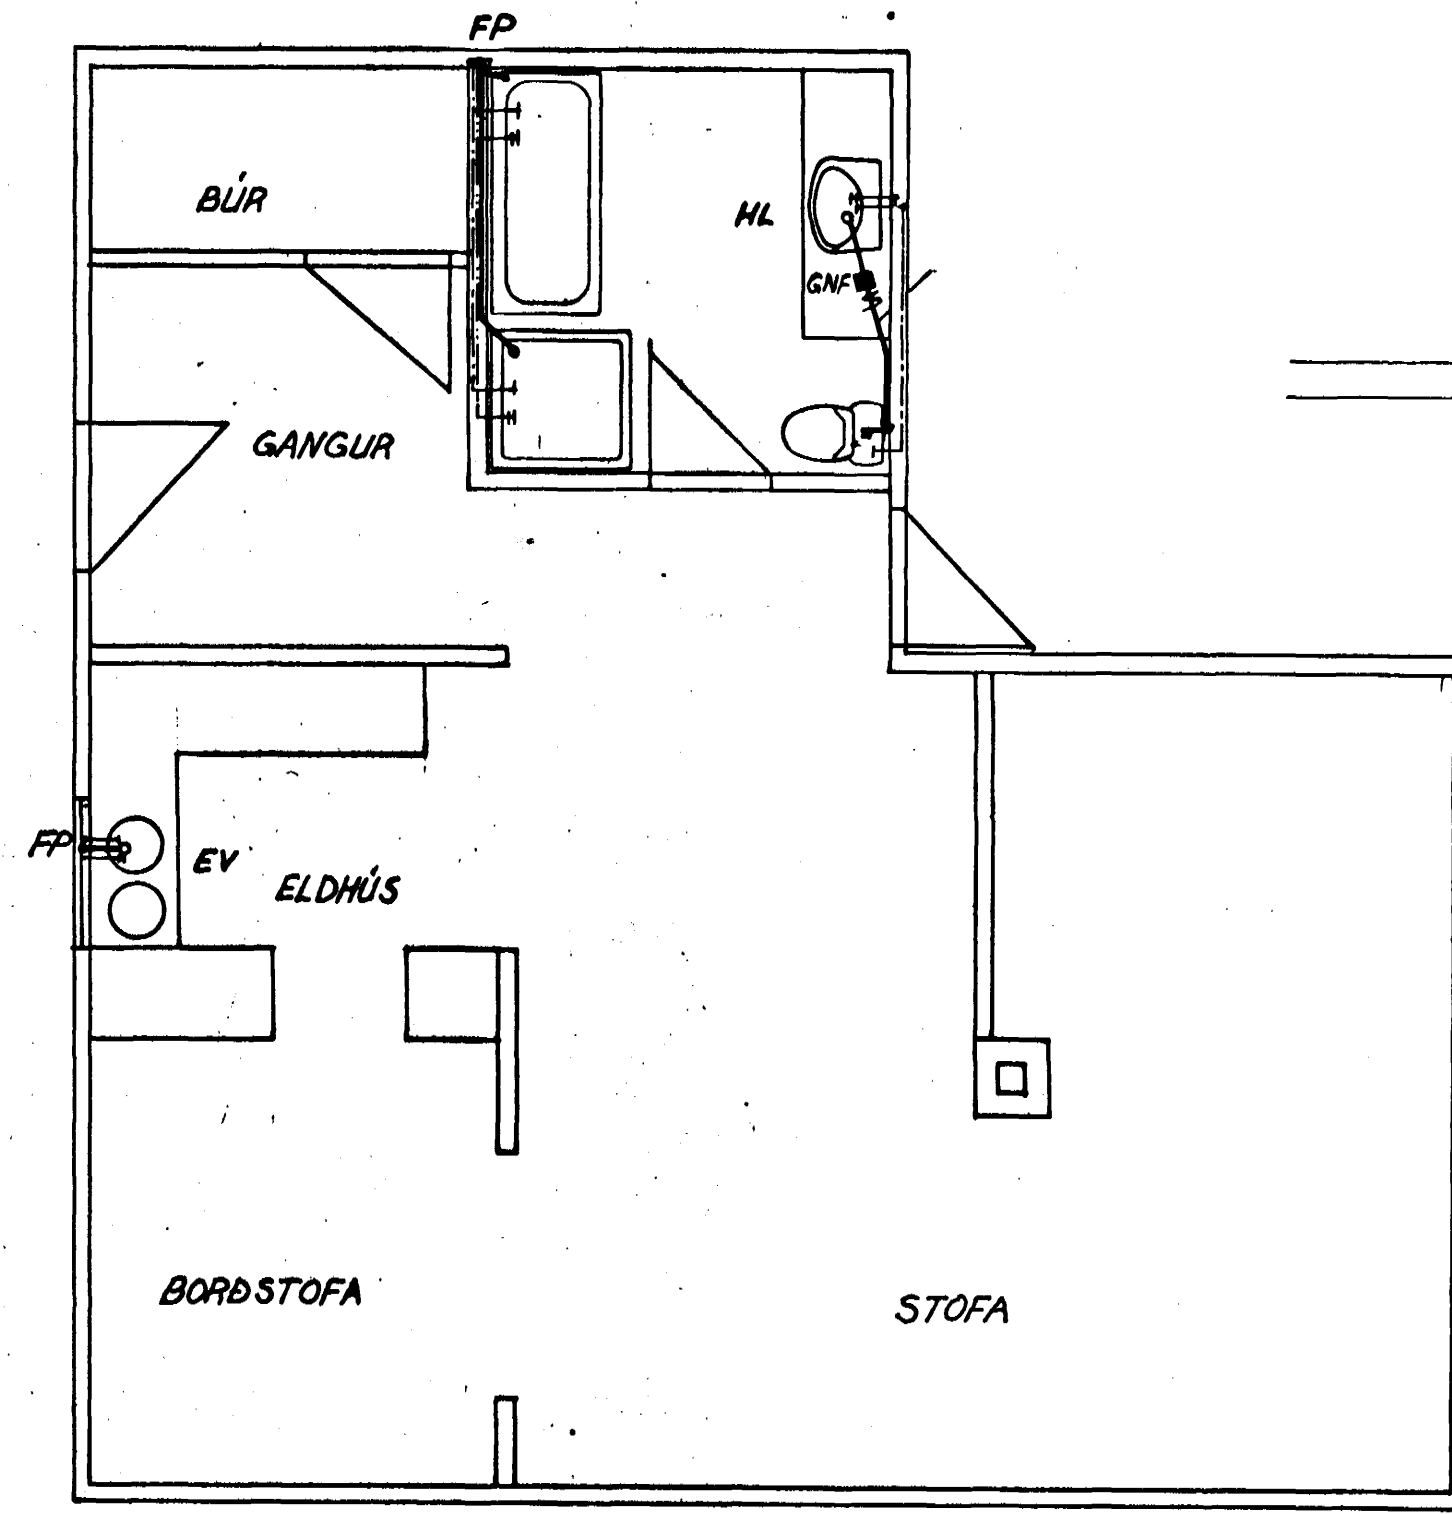

AFSTÖÐUMYND 1:500

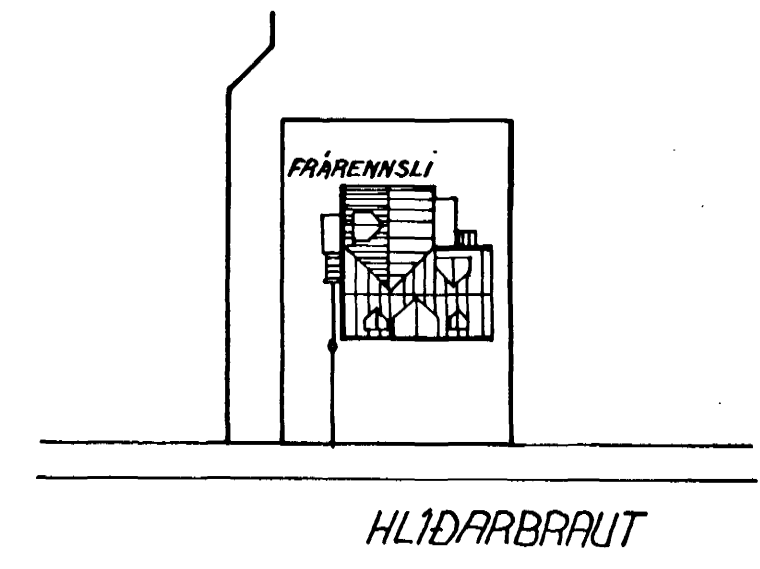

RÚMMYND NEYSLUVATNSLAGNA 1:50

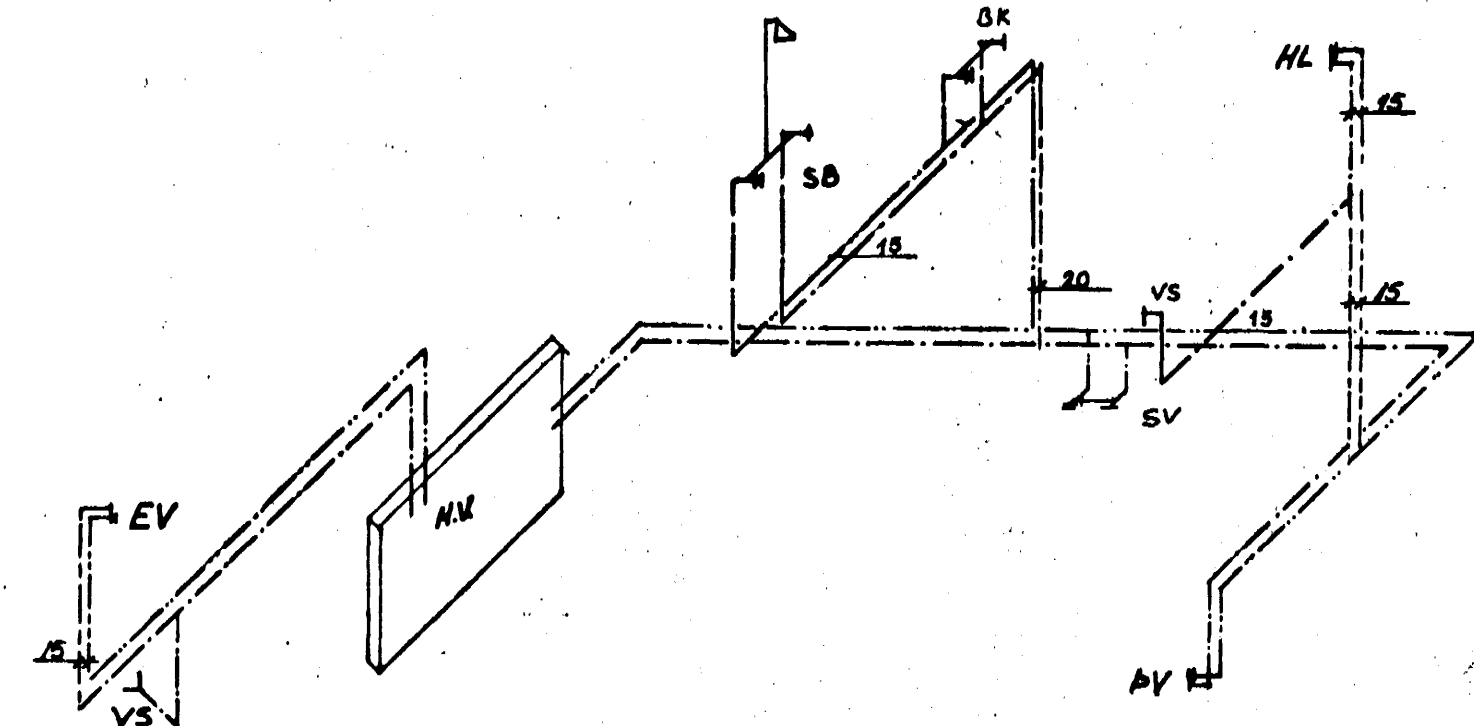


SKÝRINGAR VATNSLAGNIR

PÍPUR UTANHÚSS ERU ÚR PLASTI. PÍPUR INNANHÚSS ERU GALVANISERADAR VATNSPÍPUR. PÍPUR SKAL EINGANGA MED 20MM GLERULLARHÖLNUM OG VAFÐAR MED PLRSTÖM. KERFIÐ SKAL PRÓFAÐ MED KÖLDU VATNI VÍÐ 6<sup>kg/cm²</sup>. BALLOFIX RENNILOKAR SÉU VÍÐ HVERT TEKI, EINSTREYMISLOKI VÍÐ BVOTTAVÉL. FRÁGANGUR INNTRAKS OG LOFTPÚÐAR SKV. FORSKRIFTUM VATNSVEITU REYKJAVÍKUR ÖLL VINNA Í SAMÆMI VÍÐ 1ST 67

— KALT VATN — RENNILOKI  
- - - HEITT VATN

SKÝRINGAR FRÆRENNSLISLAGNIR

LAGNIR Í JÖRD PVC, LAGNIR YFIR PLÖTU PP. NEÐST Á FALLPÍPUM SÉU HREINSISTYKKI MED HREINSILOMA. LAGNIR SÉU LAGÐAR Á 5 CM SANDLAG OG SANDI SÉ ÞTAPPAD VEL Í KRINGUM ÆER OG 10CM YFIR LÖGN. GÖT Í SÖKKLA SÉU 40x40CM OG MÆI 10CM NIÐUR FYRIR PÍPU Í SÖKKLI.

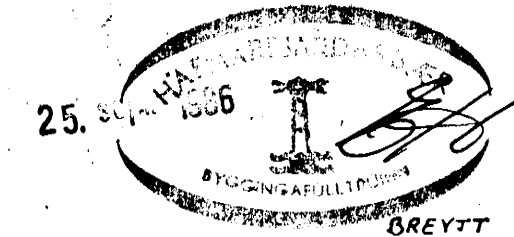

BREYTT 29/5 '86 Síðir B.  
H.P.  
BREYTT 1. SEPTEMBER '86 G.H.

HLÍÐARBRAUT 5 HAFNARFIARÐI	VERK	BL. NR.
		2.1
GRUNNMYND NEYSLUVATNS RÚMMYND NEYSLUVATNS GRUNNMYND FRÆRENNSLIS STOFNAR. AFSTÖÐUMYND	HAFNARF. JÚNÍ '83 MAY. HANNAÐ S.P. TEIHN S.P.	Samf. H.P.
VERKFRÆÐISTOFA HILLDÖRS HANNESSONAR REYKJARRVÍKURVEGI 60 HAFNARFIARÐI S.54355		