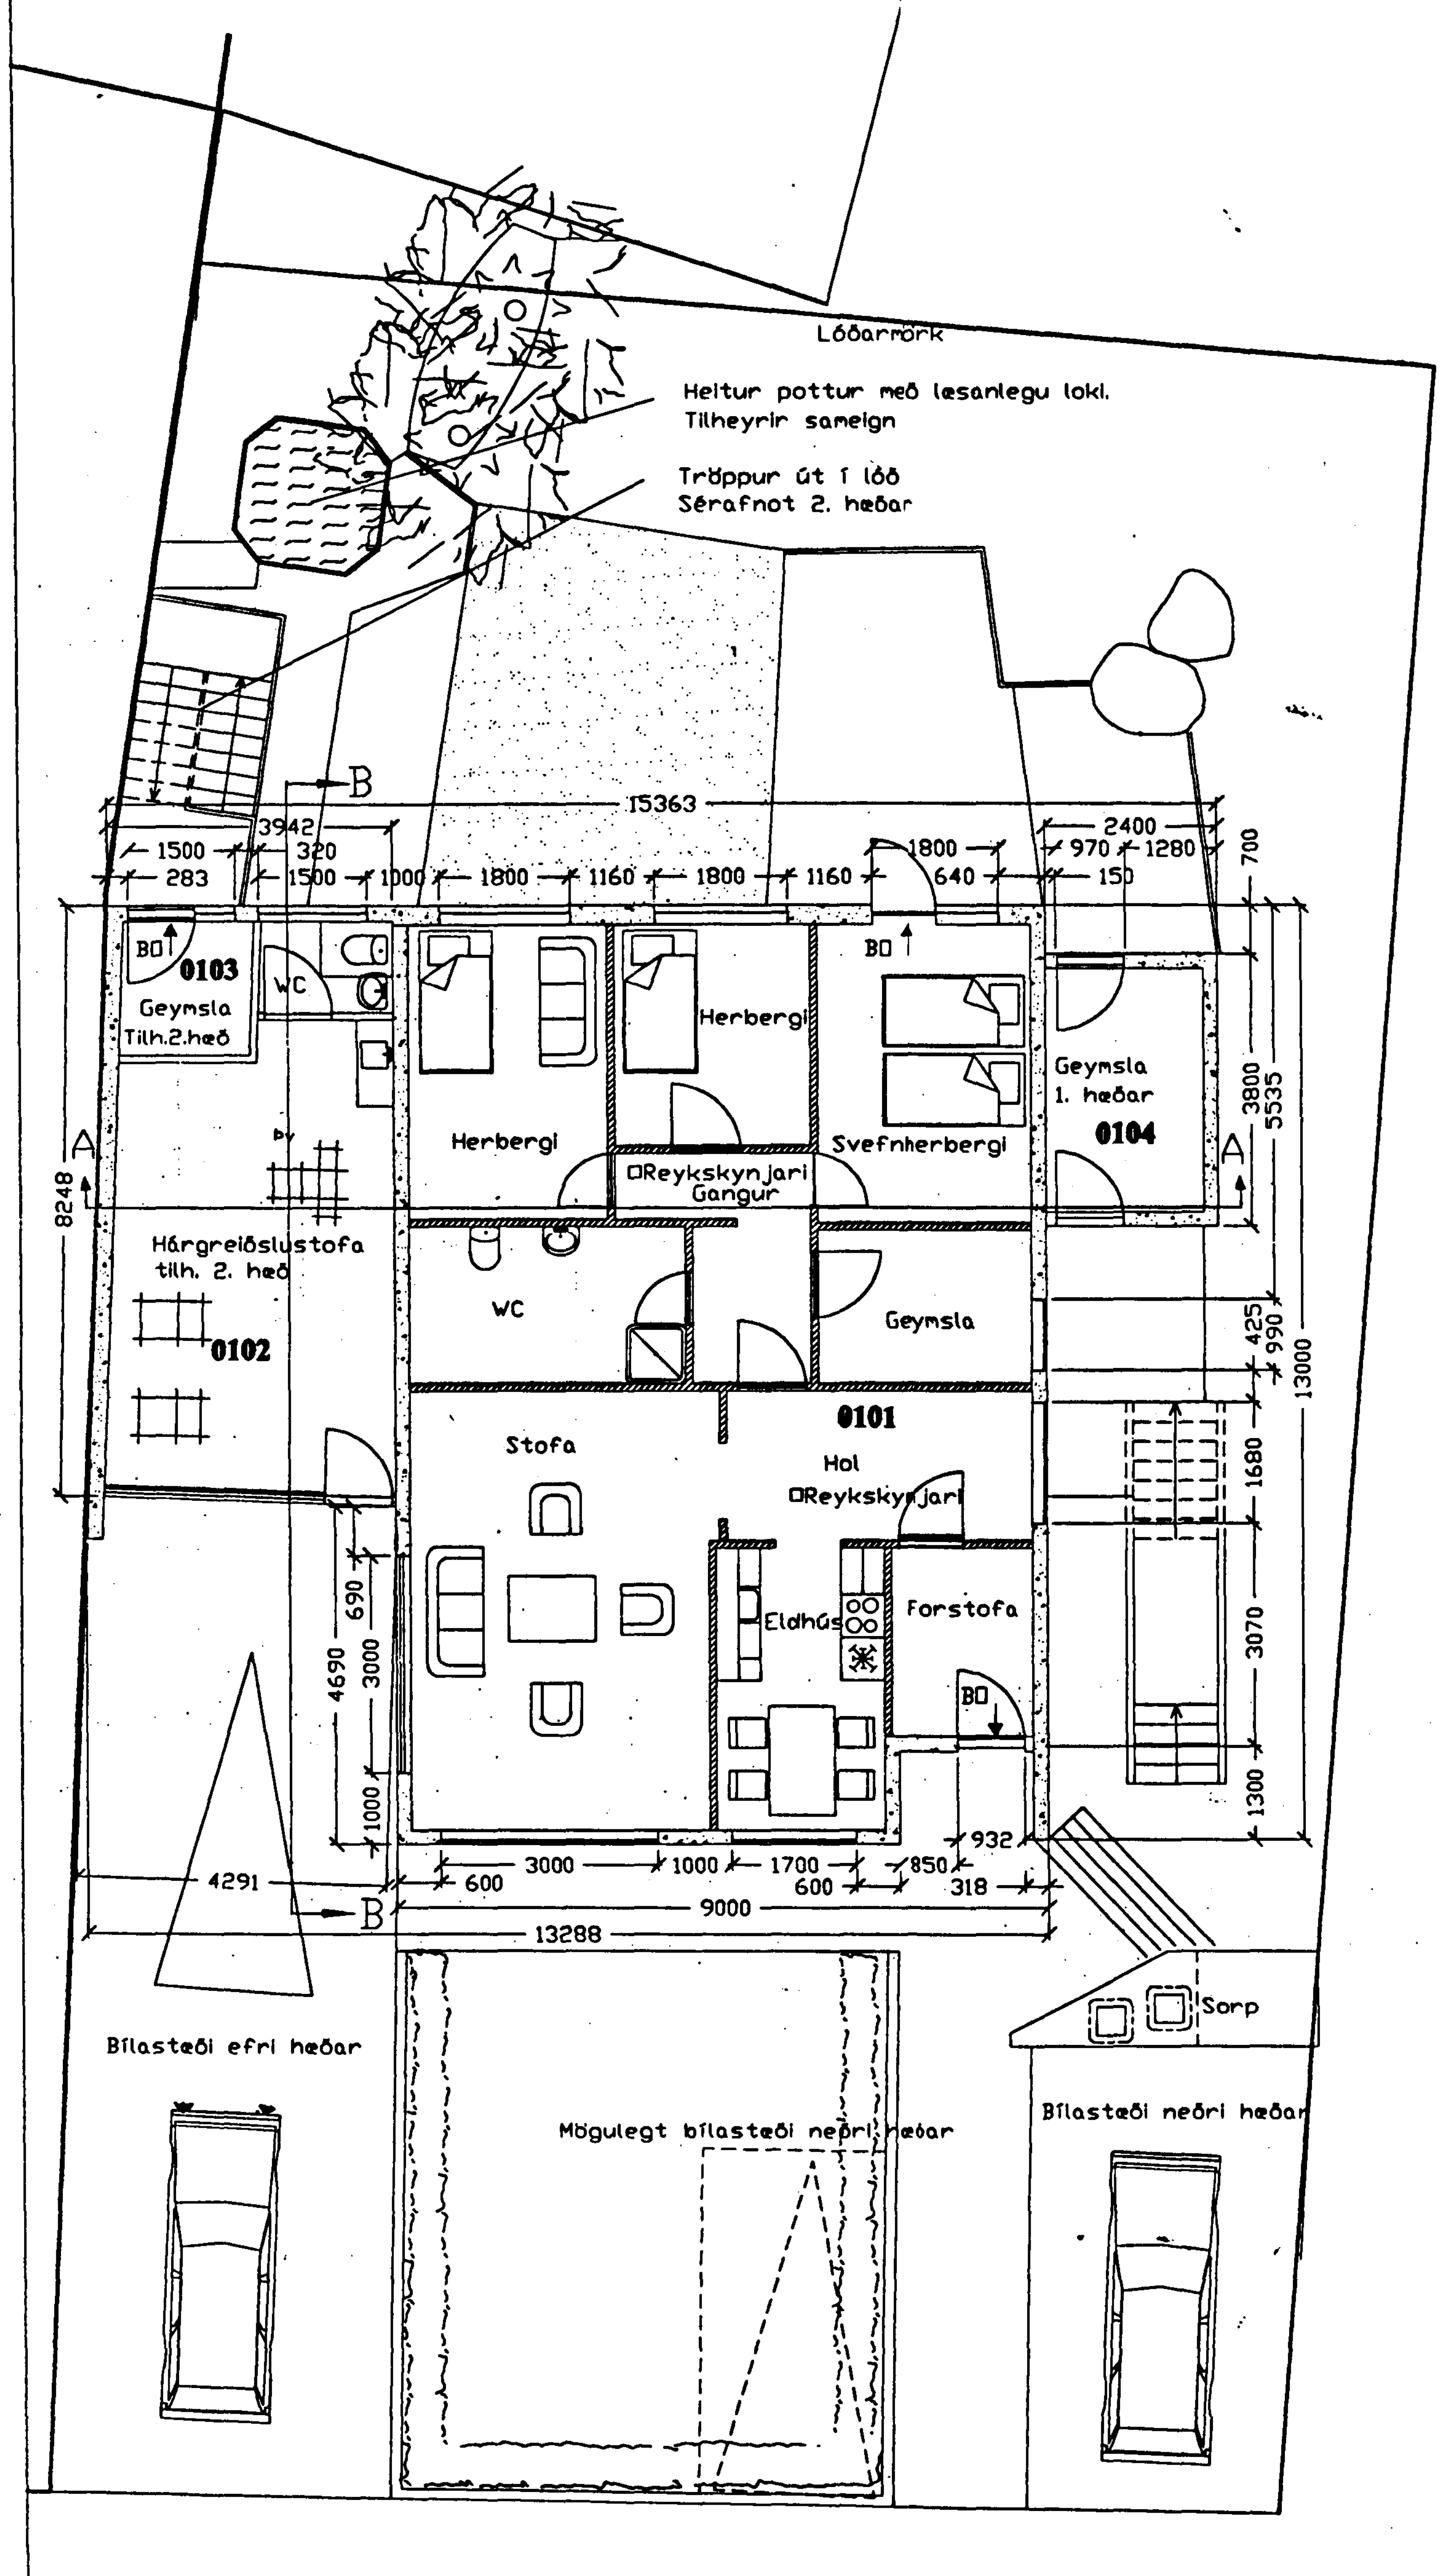

HLÍÐARBRAUT 6, NEÐRI HÆÐ

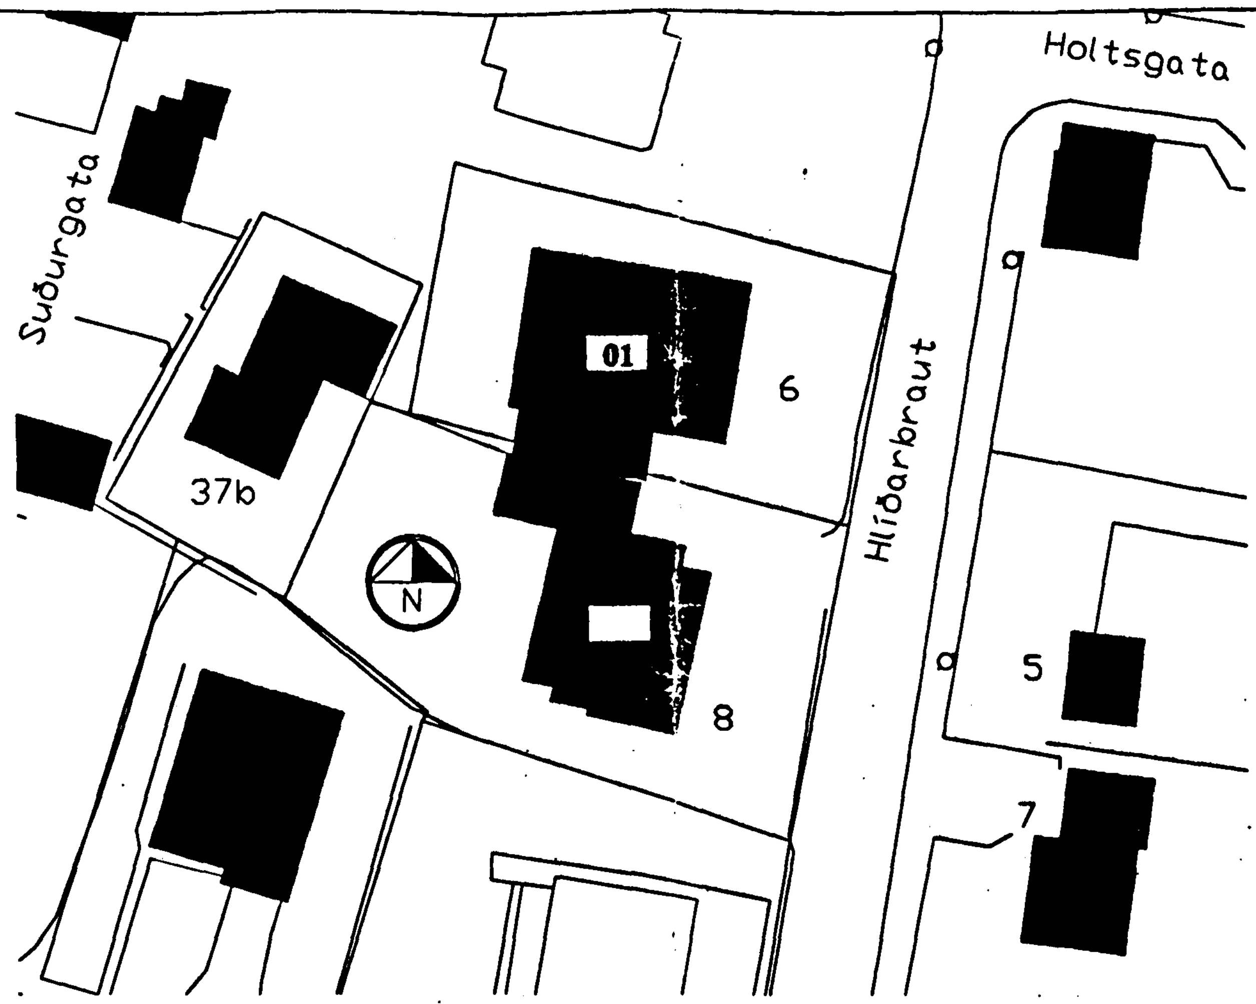

AFSTÖÐUMYND, MKV. 1:500

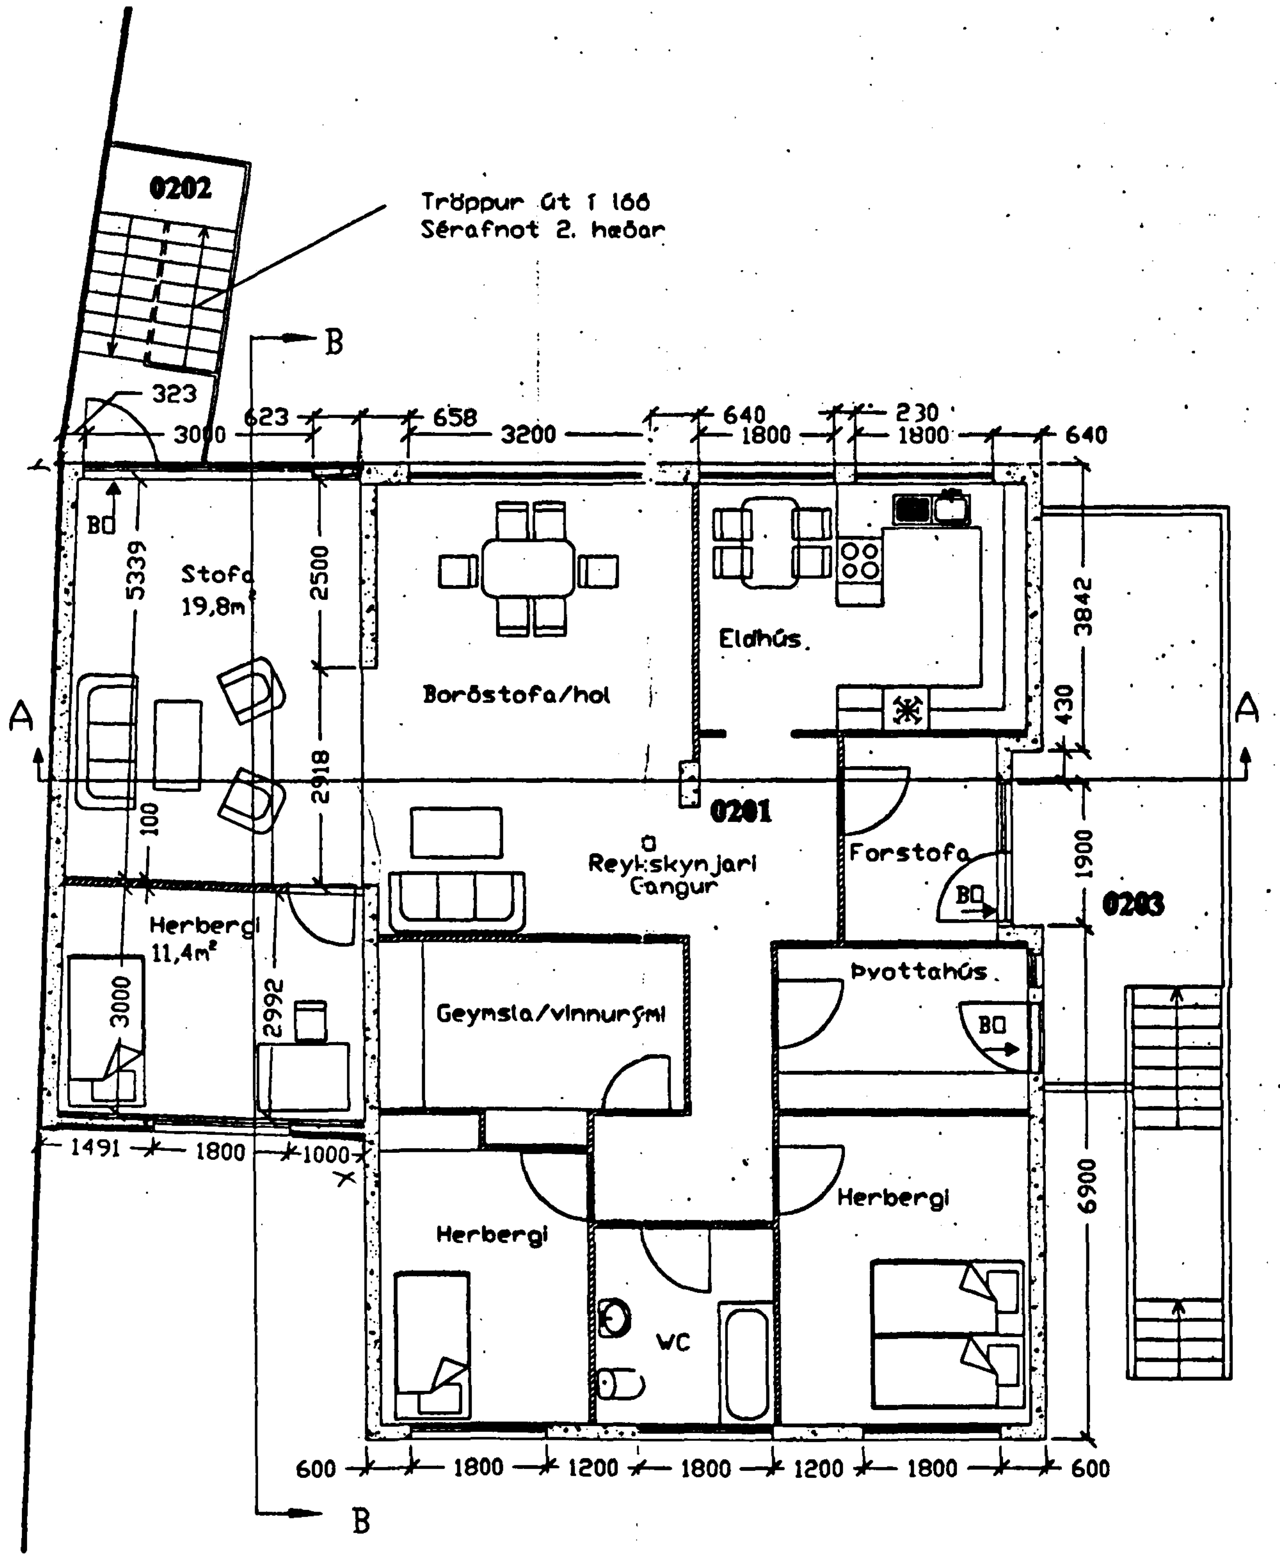

HLÍÐARBRAUT 6, EFRI HÆÐ

GRUNNMYND, MKV. 1:100

Samþykkt þann
3 1 AUG. 1999
Byggingafulltrúinn í Hafnarfirði
F.h. Kristján Þórarinsson

Þakjárn á viðbyggingu er sambærilegt við það sem fyrir er.
Steyptir útveggir og brunaveggir
Múrklæðning í stíl við eldra hús.
Útveggir hlaðnir úr einangrunarplasti

Skráningartafla:	Hlíðarbraut 6																
Landnúmer:	120887																
Matshlutanúmer:	01																
Skráningaraðili:	Magnús Þórðarson																
Kennitala:	050456-4209																
Dags.:	15.6.1998																
D0	D1	D2	D3	D4	D5	D5M	D6	D7	D8	D9	D10a	D10b	D11	D12	D16		D17
		Matshluti			313,4	0,0	0,0	0,0	313,4	0,0			1.001,6	275,1	313,4		887,0
		Lóðin											28,6				
	00	Kjallari															
	01	1. hæð			160,0	0,0	0,0	0,0	160,0	0,0			432,0	143,1	160,0		386,4
A	0101	Íbúð	N	0101	115,9				115,9		2,70	2,70	312,9	106,0	115,9		286,2
A	0102	Hárgreiðslustofa	N	0201	30,5				30,5		2,70	2,70	82,4	27,0	30,5		72,9
A	0103	Geymsla	N	0201	4,5				4,5		2,70	2,70	12,1	3,4	4,5		9,2
A	0104	Geymsla undir tröppum	N	0101	9,1				9,1		2,70	2,70	24,6	6,7	9,1		18,1
	02	2. hæð			153,4	0,0	0,0	0,0	153,4	0,0			544,6	132,0	153,4		500,6
A	0201	Íbúð	N	0201	153,4				153,4		2,73	4,10	544,6	132,0	153,4		466,6
C	0202	Tröppur út í lóð	N	0201	8,0		8,0		8,0					8,0			8,0
C	0203	Svalir og tröppur	N	0201	24,0		6,4		24,0					24,0			24,0
	03	Þak															
Athugasemdir:																	
Hárgreiðslustofa er ekki lengur sér matshluti þar sem byggt er ofan á hann.																	

Erna Hreinsdóttir
Byggingatæknifræðingur
Kt: 04 10 66 - 5639
Hlíðarbraut 8
220 Hafnarfirði
Sign: Erna Hreinsd

Samþykkt:
Magnús Þórðarson, Byggingafræðingur
Kt. 050456-4209
Sign:

Verk:	Hlíðarbraut 6, viðbygging
Teikning:	Grunnmyndir Afstöðumynd og lóð
Teikn. nr.:	B6-1
Kvarði:	1:100, 1:500
Dags.:	06.1998
Breytt:	08 '99