



Samþykkt þann
3 1 AUG, 1999

Byggingatulltrúinn í Hafnarfirði
F.h. Kristján Þórarinnsson


AP

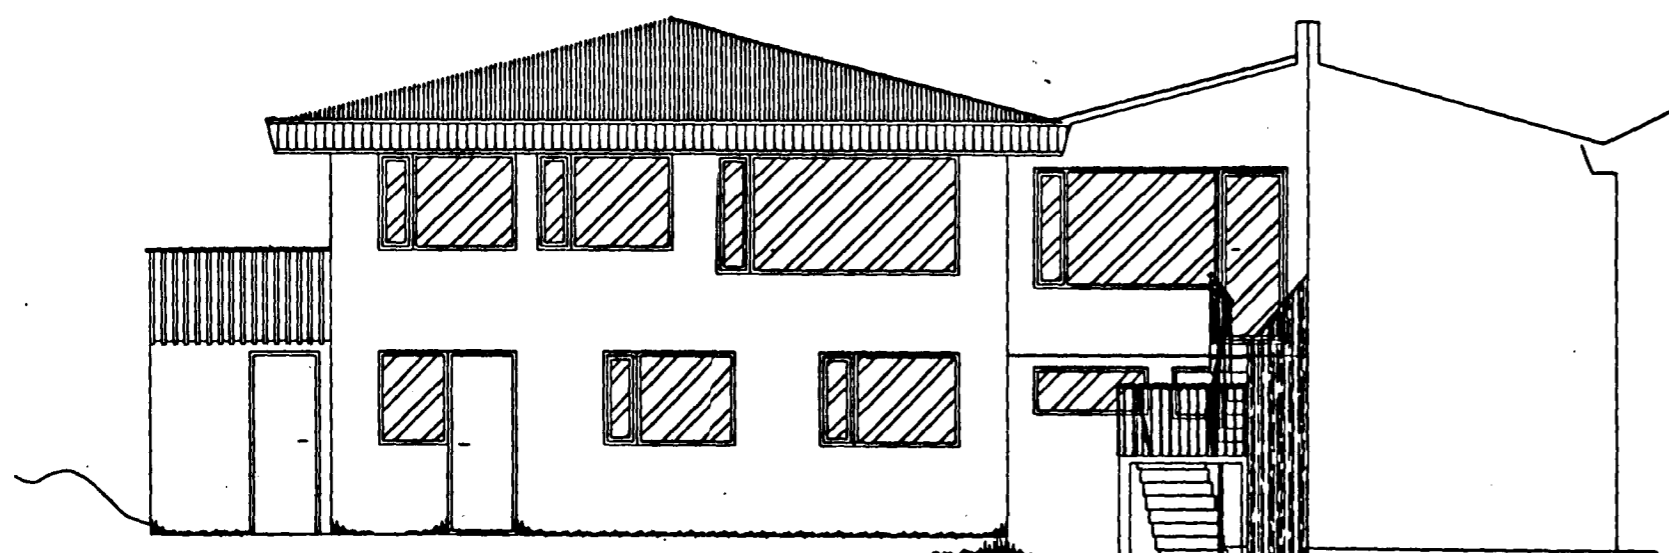


VESTURHLIÐ

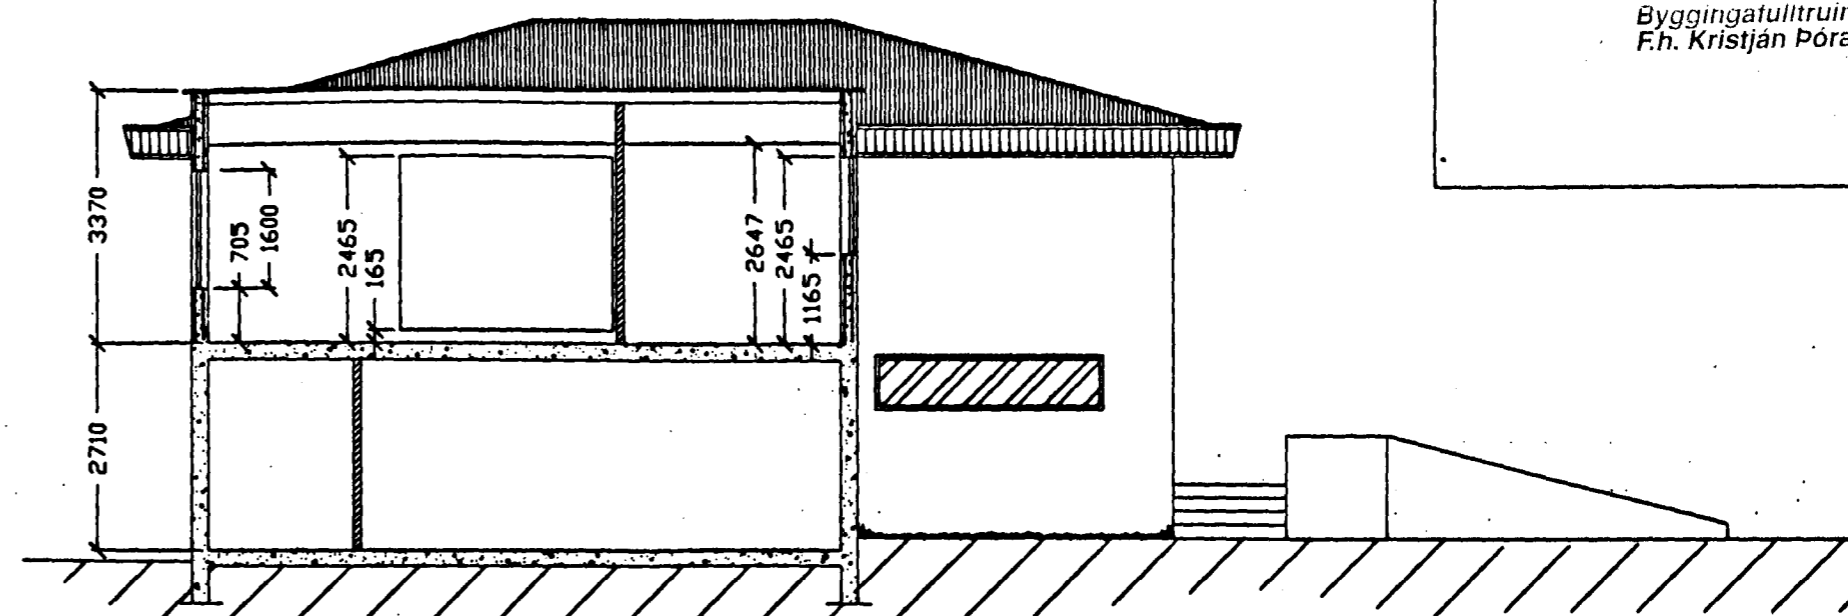


SUÐURHLIÐ (SNIÐ) B-B

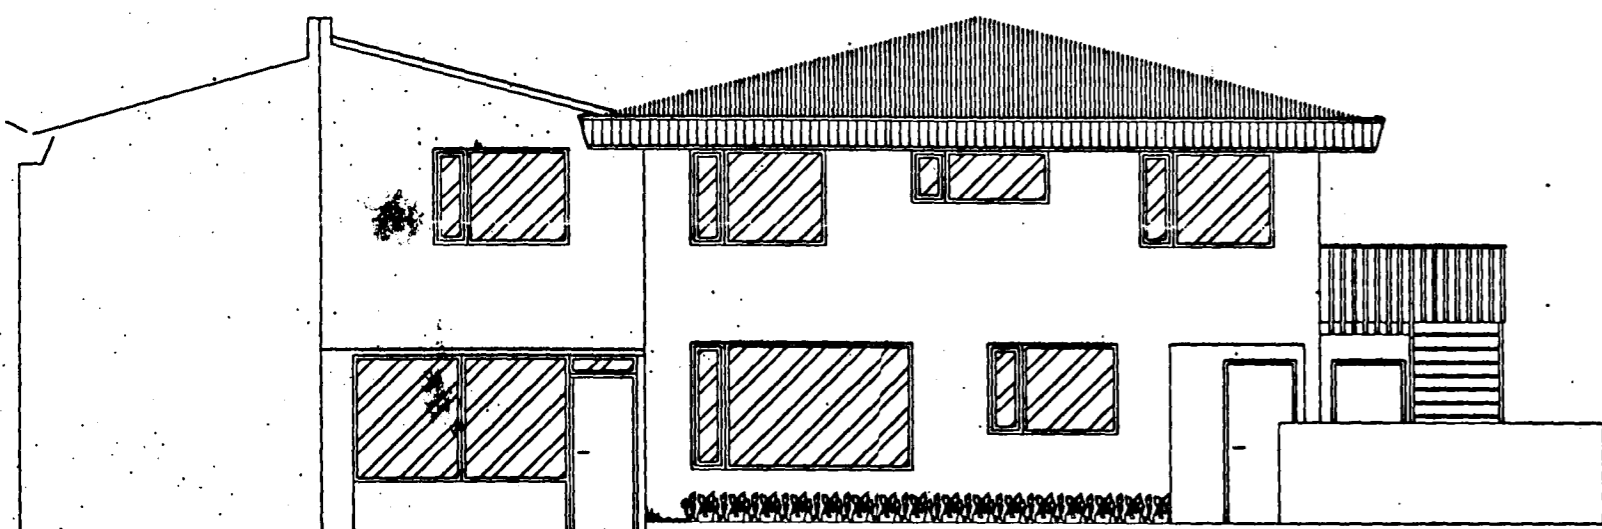

AUSTURHLIÐ X

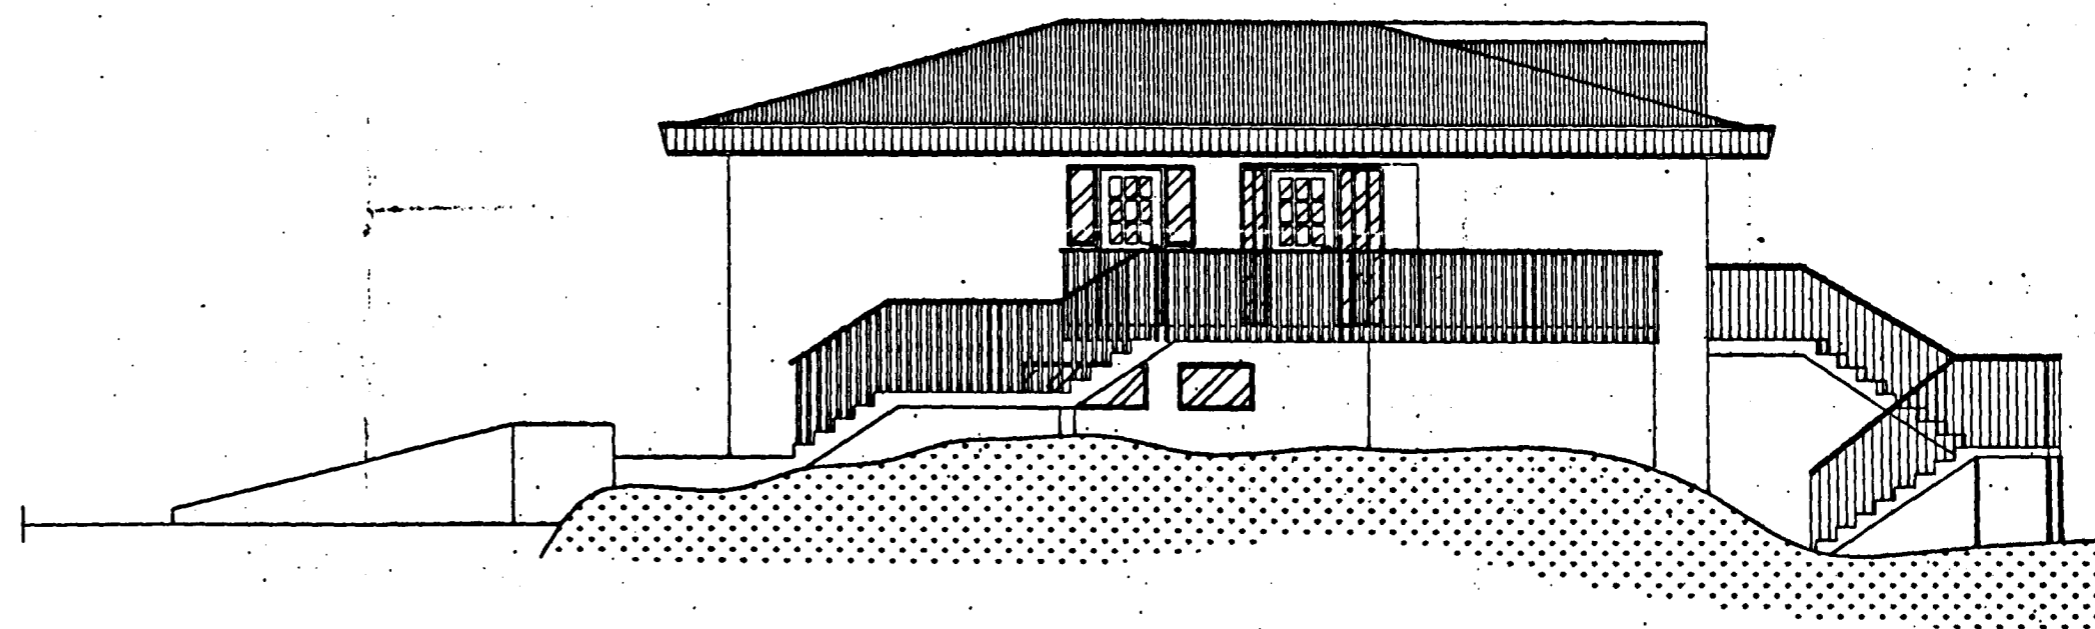

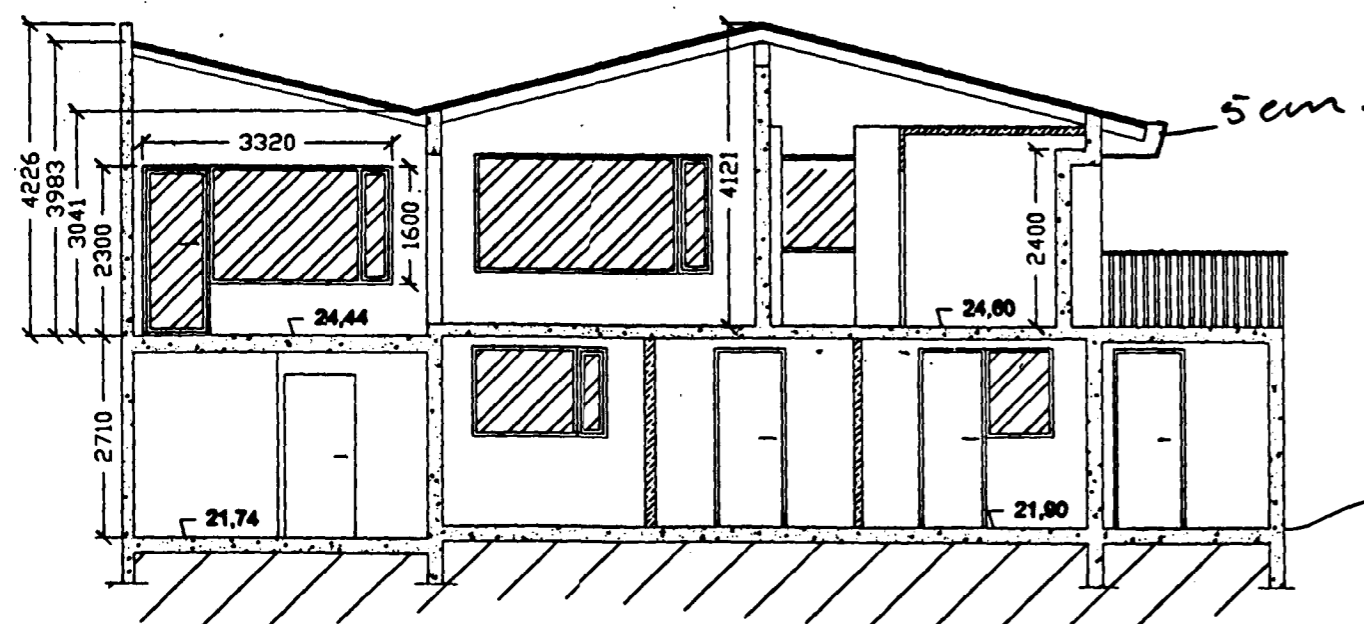


NORÐURHLIÐ




SNIÐ A-A, SJÁ TEIKN. B6-1

Skýringar:

-  gler
-  steinsteypa
-  léttir milliveggir

Erna Hreinsdóttir
Byggingateknifræðingur
Kt: 04 10 66 - 5639
Hlíðarbraut 8
220 Hafnarfirði

Sign: *Erna Hreinsdóttir*
Samþykkt:
Magnús Þórðarson, Byggingafræðingur
Kt. 050436-4209
Sign: *Magnús Þórðarson*

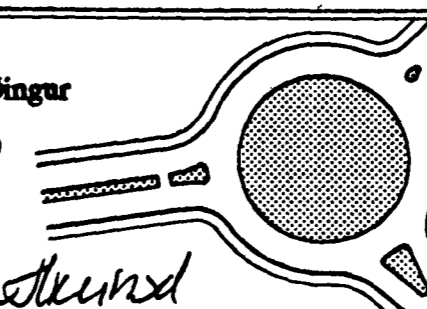

Verk:	Hlíðarbraut 6, viðbygging
Teikning:	Útlit og snið
Teikn. nr.:	B6-2
Kvæði:	1:100
Daga:	06.1998
Breytt:	08/99