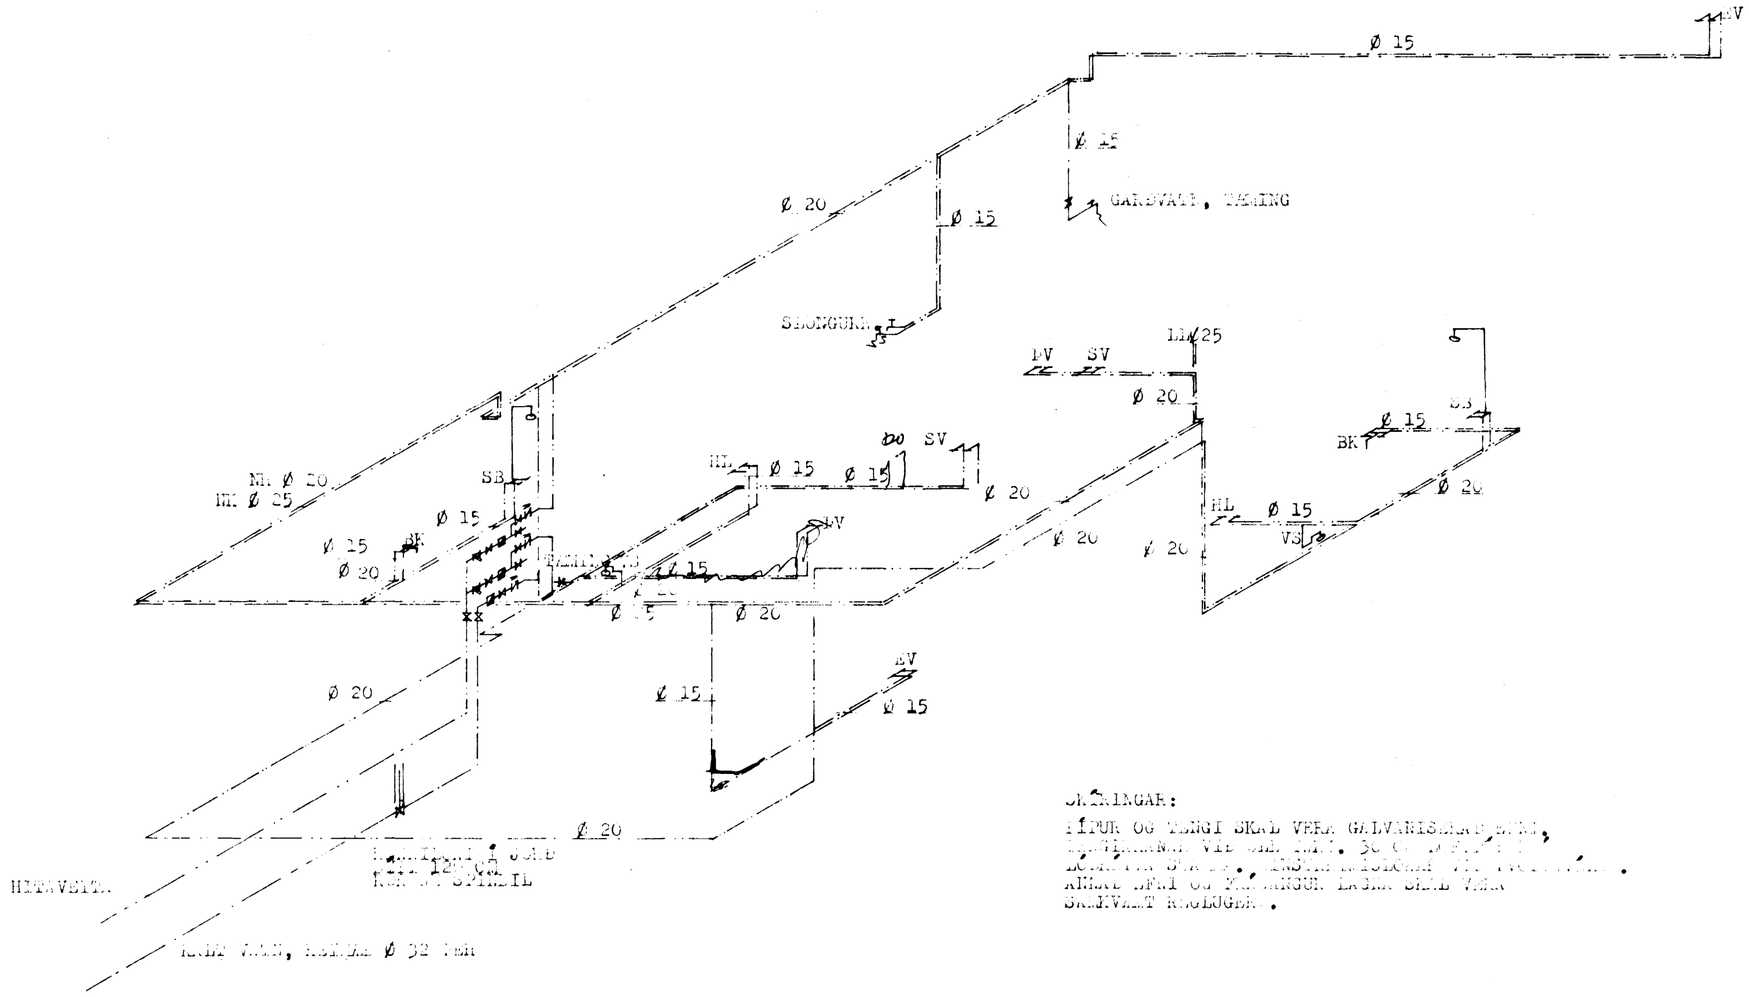

SKÝRINGAR:

PÍPUR OG TENGI SKULU VERA GALVANISERAÐAR,
[illegible] VIÐ SAMÞ. 30 [illegible]
LOKAÐIR STAÐIR. [illegible]
ALLAR LEIÐ OG MÁLANGUR ÁSAMT SKILÐ VERA
SKRIFLEGT RÆTLUÐUR.

HAFNARFJARÐARKAUPSTAÐUR
4. NÓV. 1983
BYGGINGAFULLTRÚIÐ

[illegible] ÍSBRAUN [illegible]		
[illegible]		
[illegible]	1:50	[illegible]
[illegible]	[illegible] 1983	
[illegible]	9	Hermann Ísebam