


efri hæð

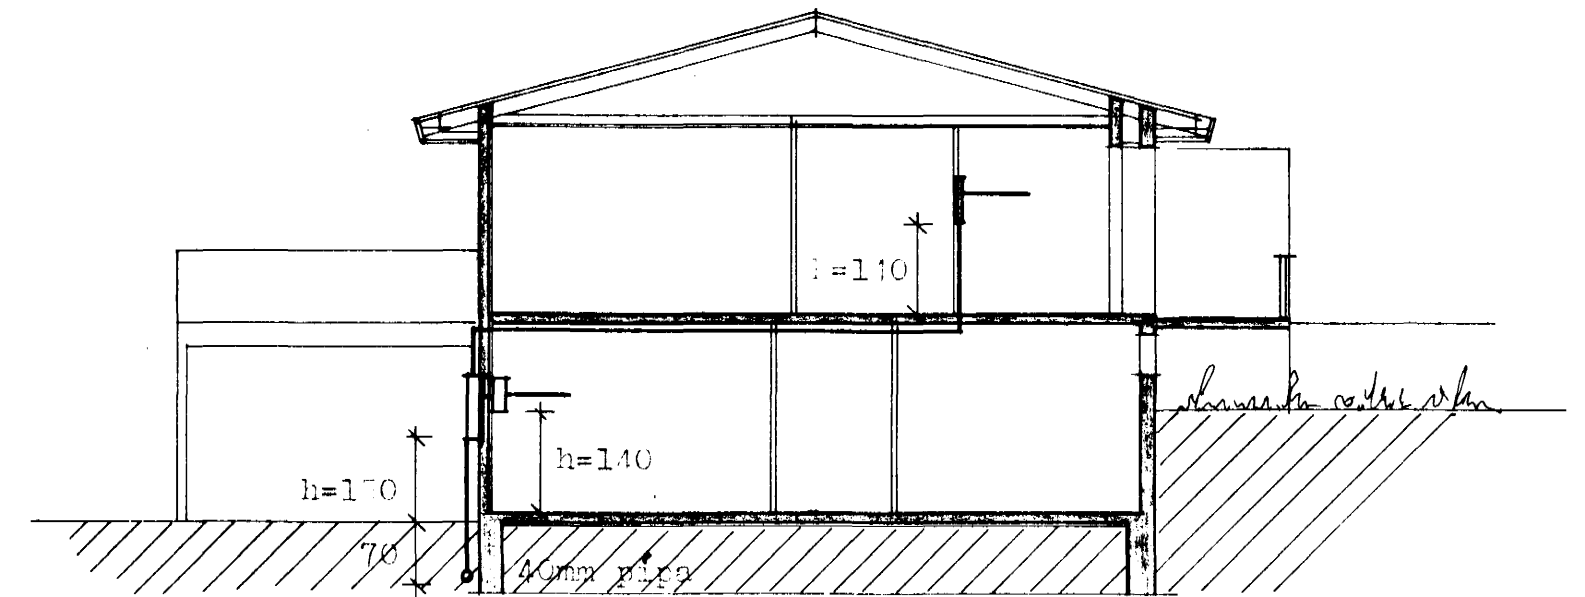

snit A-A

Raflagnir séu 16mm plastpípulagnir í drengur 3xl.5mm<sup>2</sup> teugum.

hæð rofa sé 110cm, hæð tengla sé 20cm, aðrar hæðir skv. skýringum á teikningu.

Lálfstraumur rafúnglar sé í samræmi við stærðir yfirstraumsvarna.

Varnarráðstöfun sé lekastraumrofavörn sjá einlínunmynd.



**TEIKNISTOFAN RÖDULL**

ARMÚLA 36 - 105 REYKJAVÍK - SÍMI 27790

Hilfarbraut 6 Hafnarfirði

RAFLAGNIR

TEIKN. 1:50	DAGS. 08.11.82
REIKN. Ásgr.	VERK. 82061
YFIRF.	BLAD.
MKV. 1:50, 1:100	<b>4.02</b>
Ásgrímur Jónsson	
Ásgr. Jónsson	