




1 Samþykkt þann
 2. 11. 2001
 Lífurinn og Húsnáðsáhrif
 Lífurinn og Húsnáðsáhrif

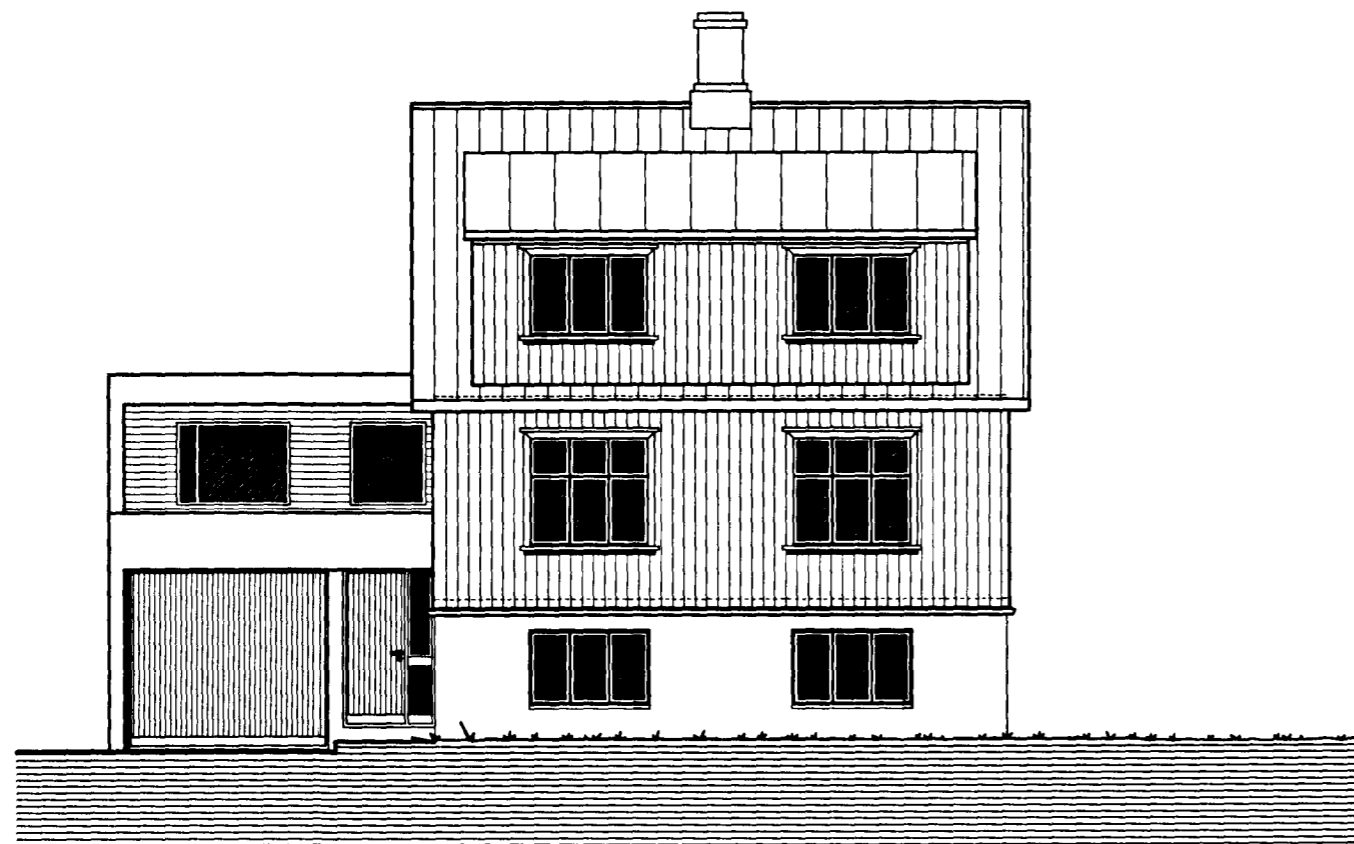


ÚTLIT VESTUR 1:100

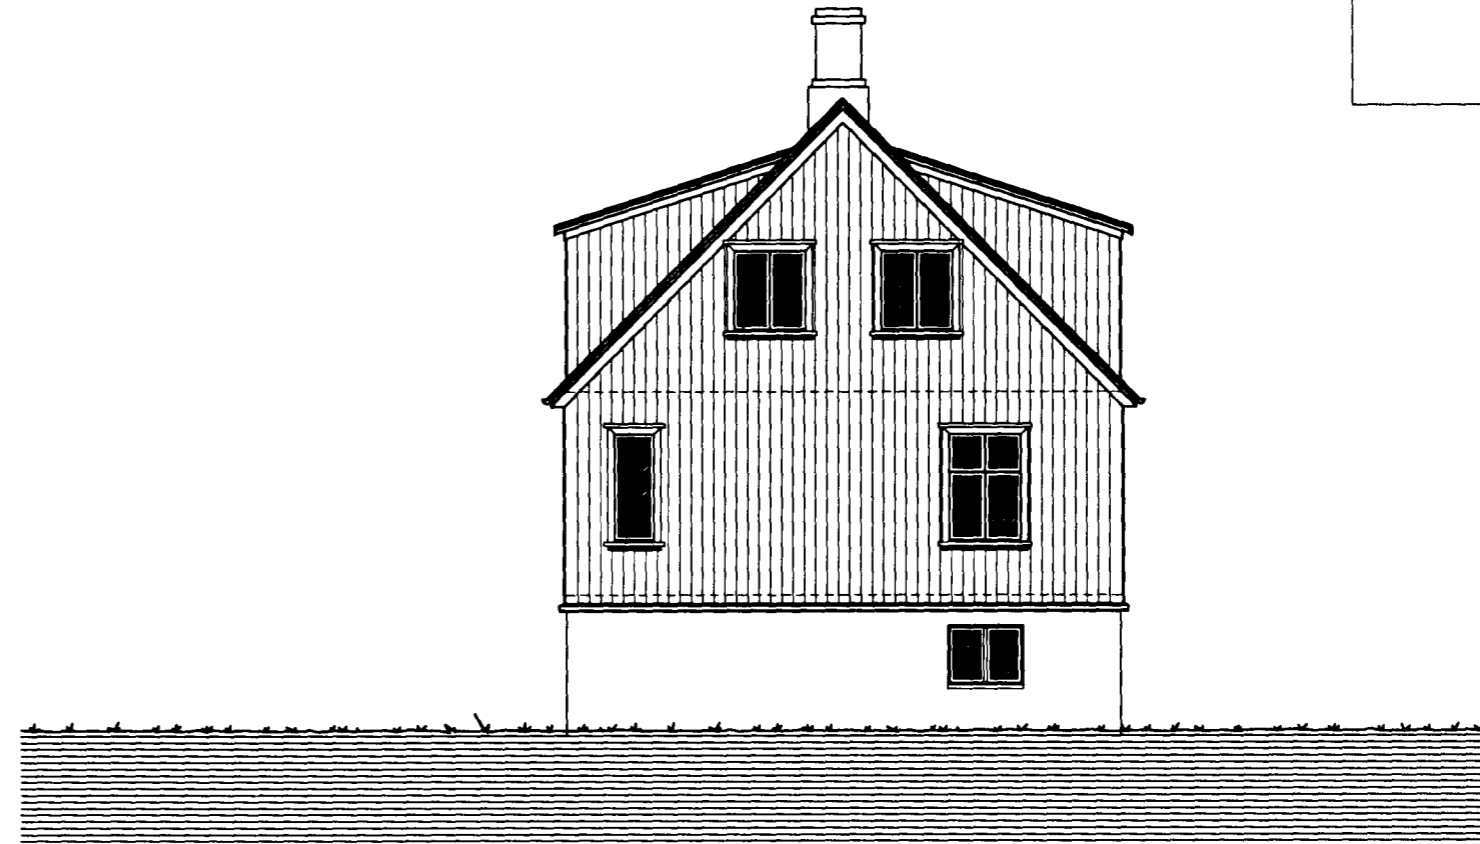

ÚTLIT SUÐUR 1:100

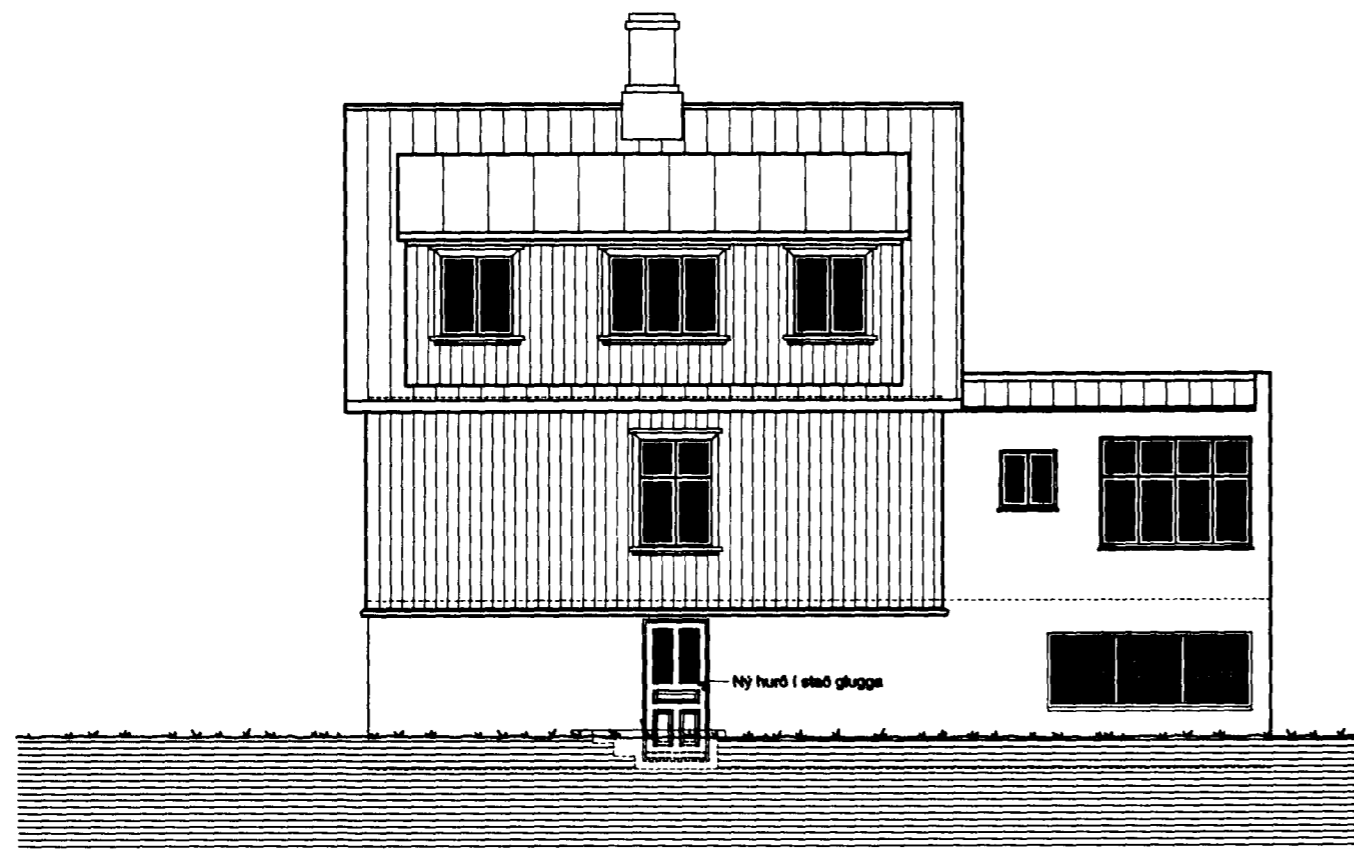

ÚTLIT AUSTUR 1:100

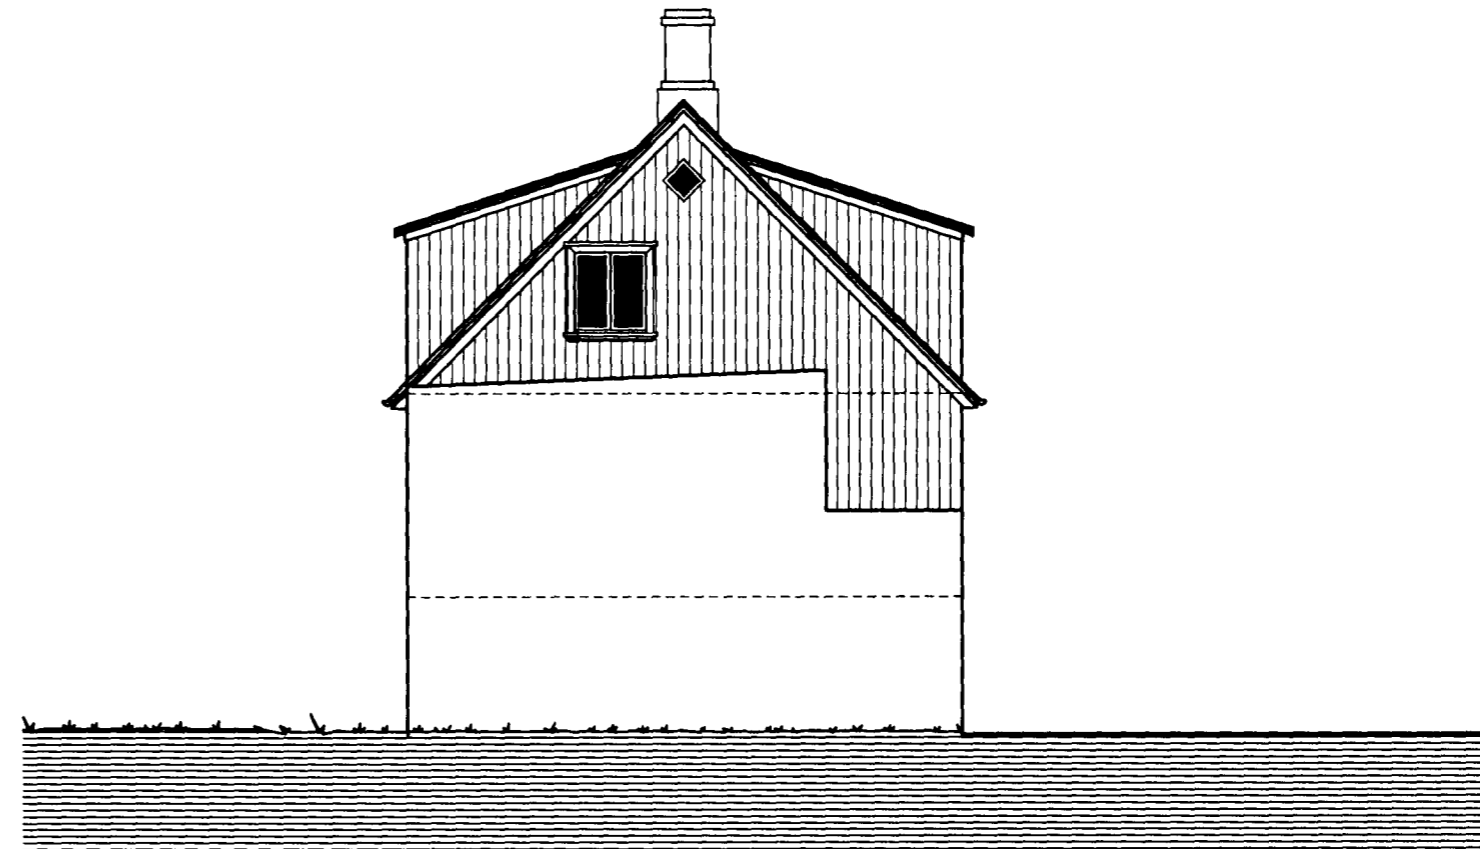

ÚTLIT NORÐUR 1:100

BREYTT: _____ DAGS: _____ LÝSING: _____

HLÍÐARBRAUT 7, HAFNARFIRÐI
 NÝIR GLUGGAR OG KLÆDNING


 356.03

TEIKNISTOFAN ÞRÚÐVANGUR PÁLL V. BJARNASON, FAÍ
 Hönnun - Ráðgjöf - Endurbýggingar
 kt. 060346-2249

ÚTLIT EFTIR BREYTINGU
 LAUFÁSVEGUR 7 101 REYKJAVÍK
 Sími: 561-0260 FAX: 561-0265

blað 3 af 4
 HANNAÐ: PVB TEIKNAD: ÖP DAGS: 30.10.00 MKV: 1:100