
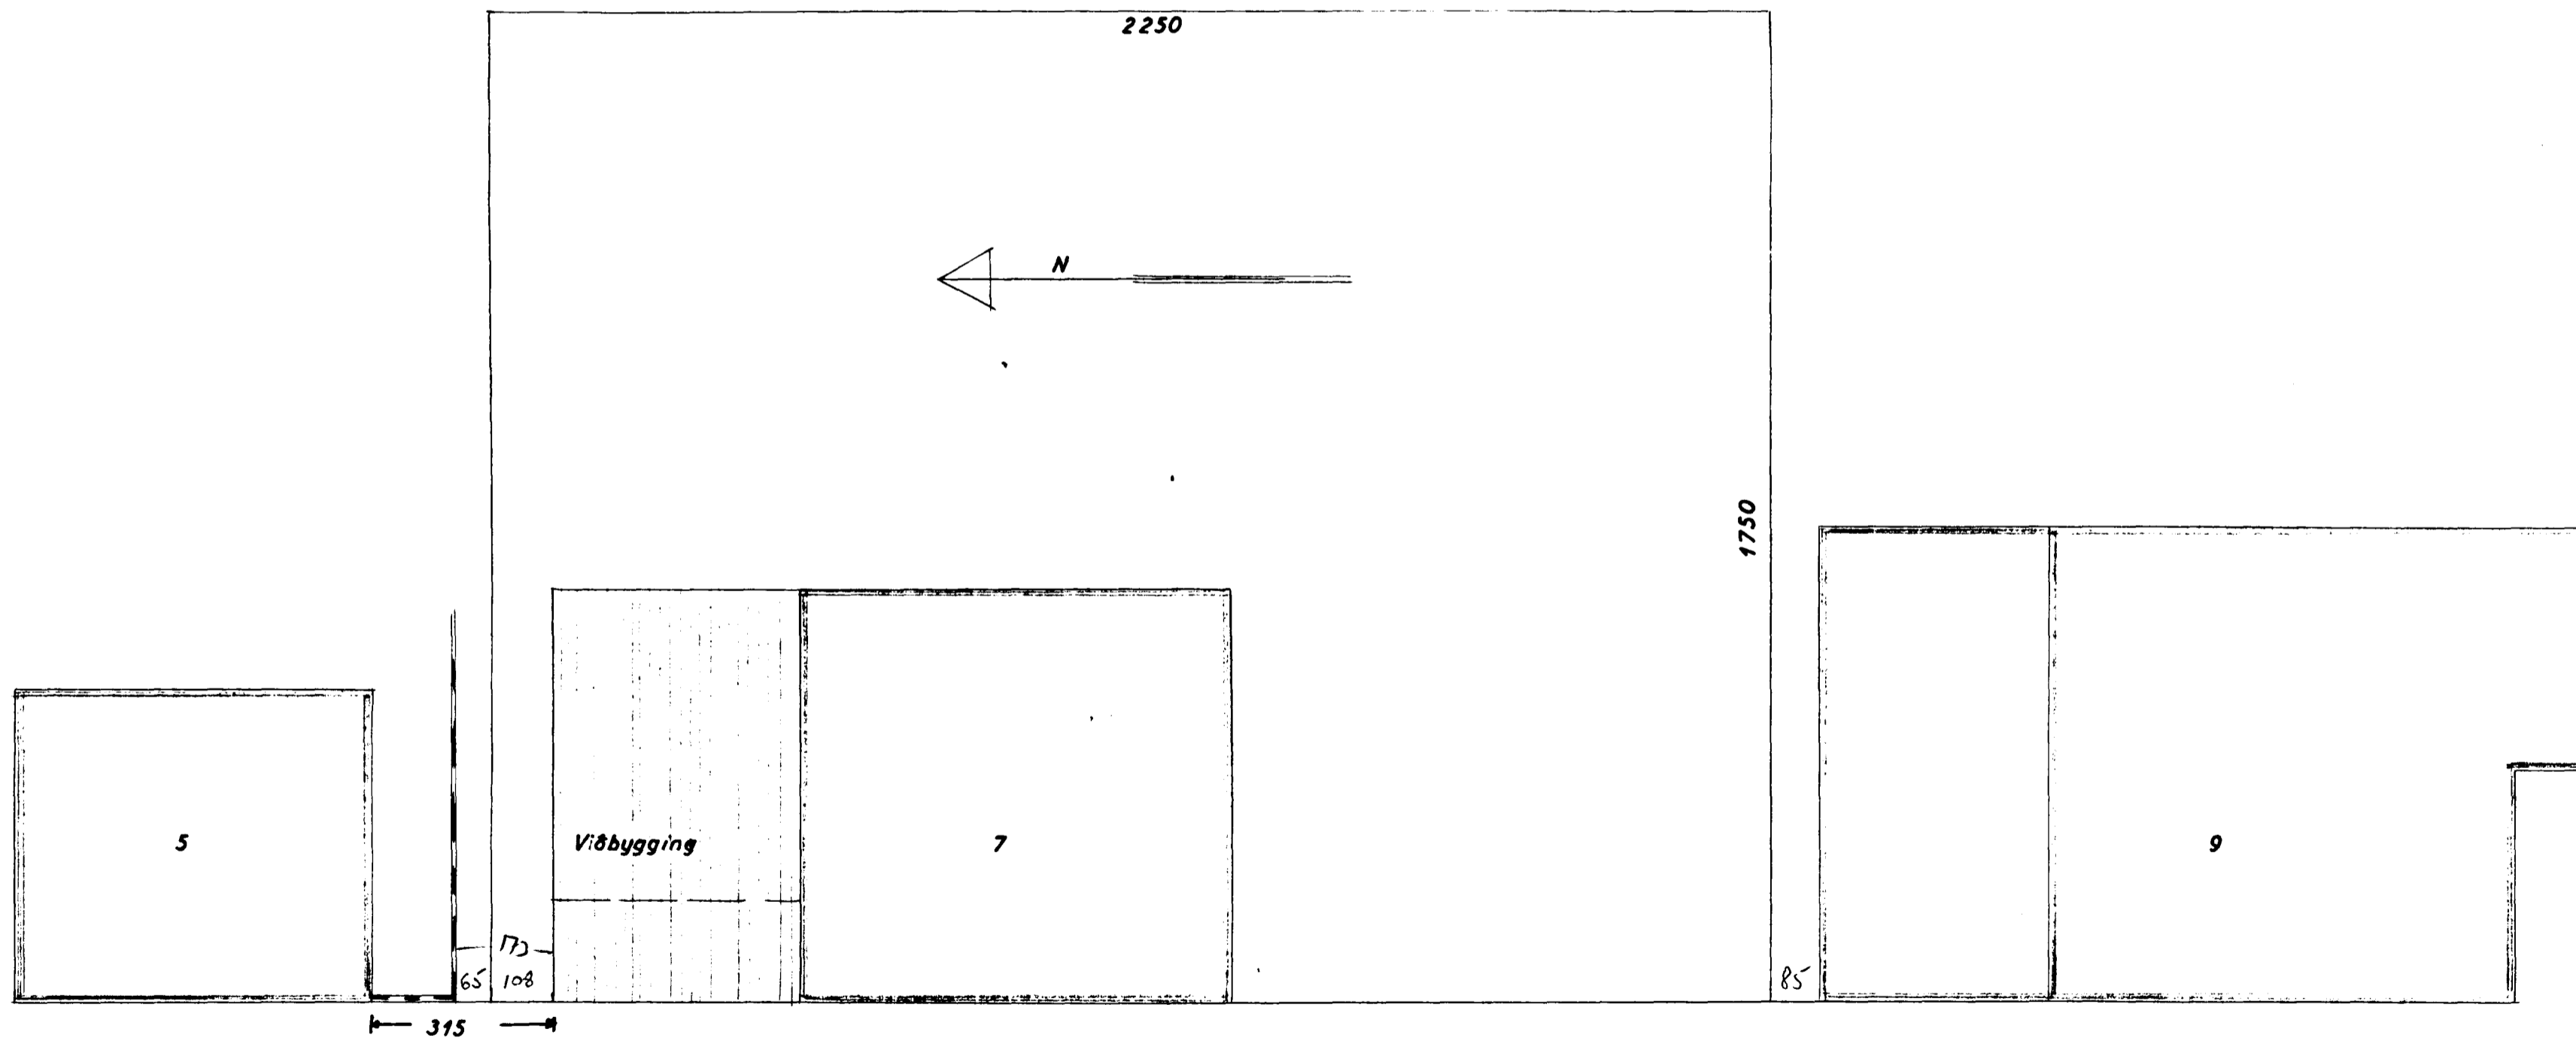


19/66

Samþykkt á fundi bygginga-  
nefndar þ. 2.13. 1966

BYGGINGAFULLTRÚINN  
Í HAFNARFIRÐI

*Sigurður Ólafsson*

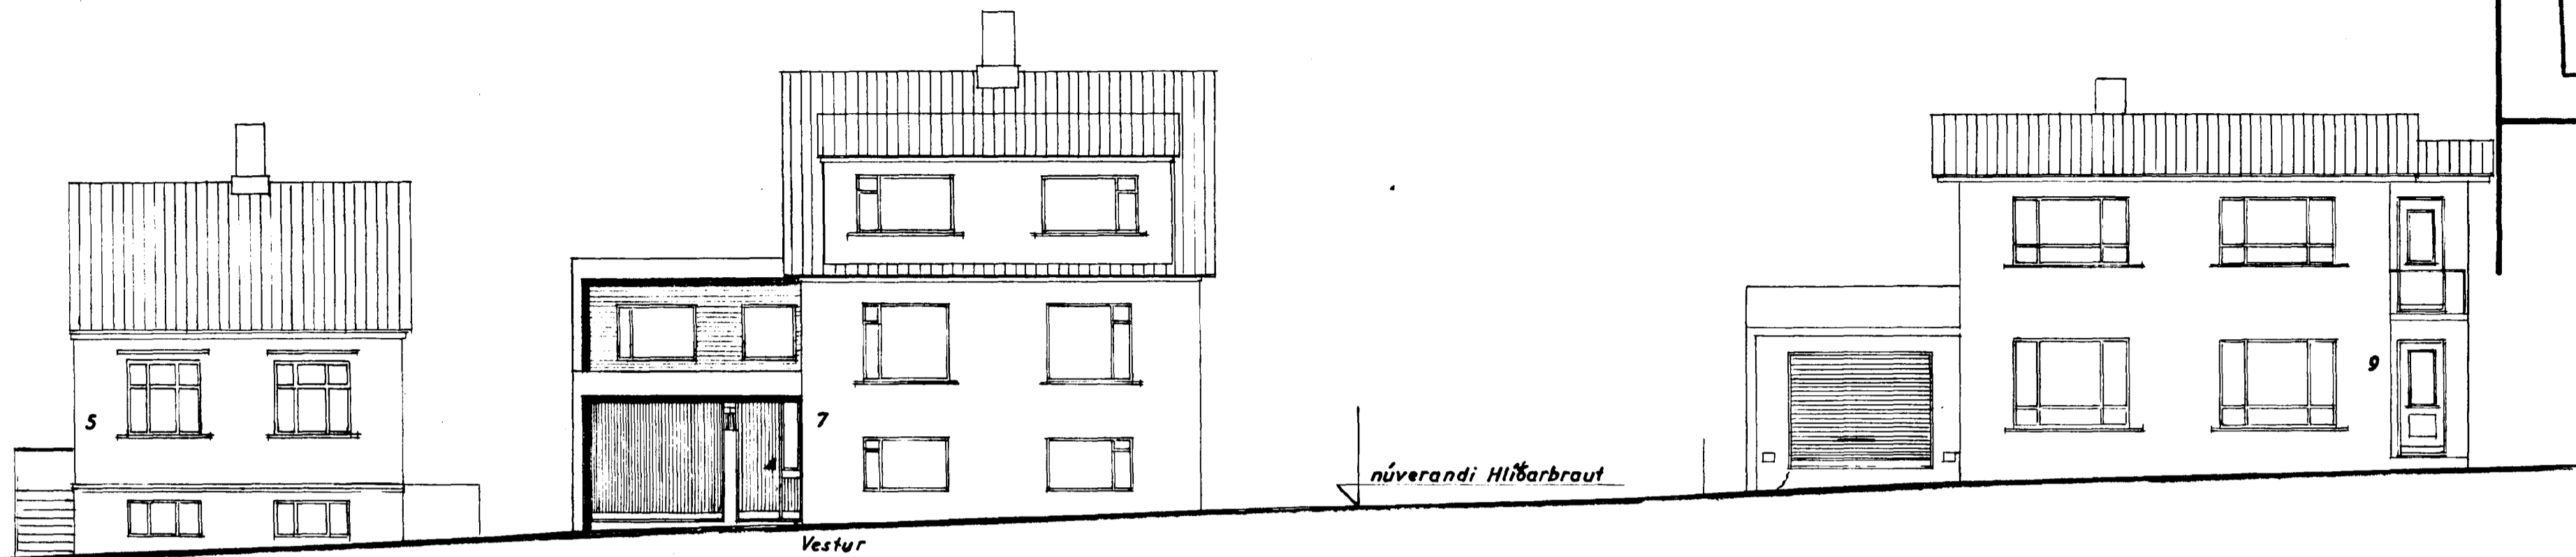

Stærð loftar 393,75 m<sup>2</sup>

Stærð húss 55,71 m<sup>2</sup>

Stærð viðb. 320 m<sup>2</sup> 1440 m<sup>3</sup>

HLÍÐARBRAUT NR. 7

VIÐBYGGING

BLAÐ 1

Útitt að Hlíðarbraut og  
Afstöðumynd

1:100

*Sigurður Ólafsson*  
*2.13.1966*

HLÍÐARBRAUT