



VESTURHLID

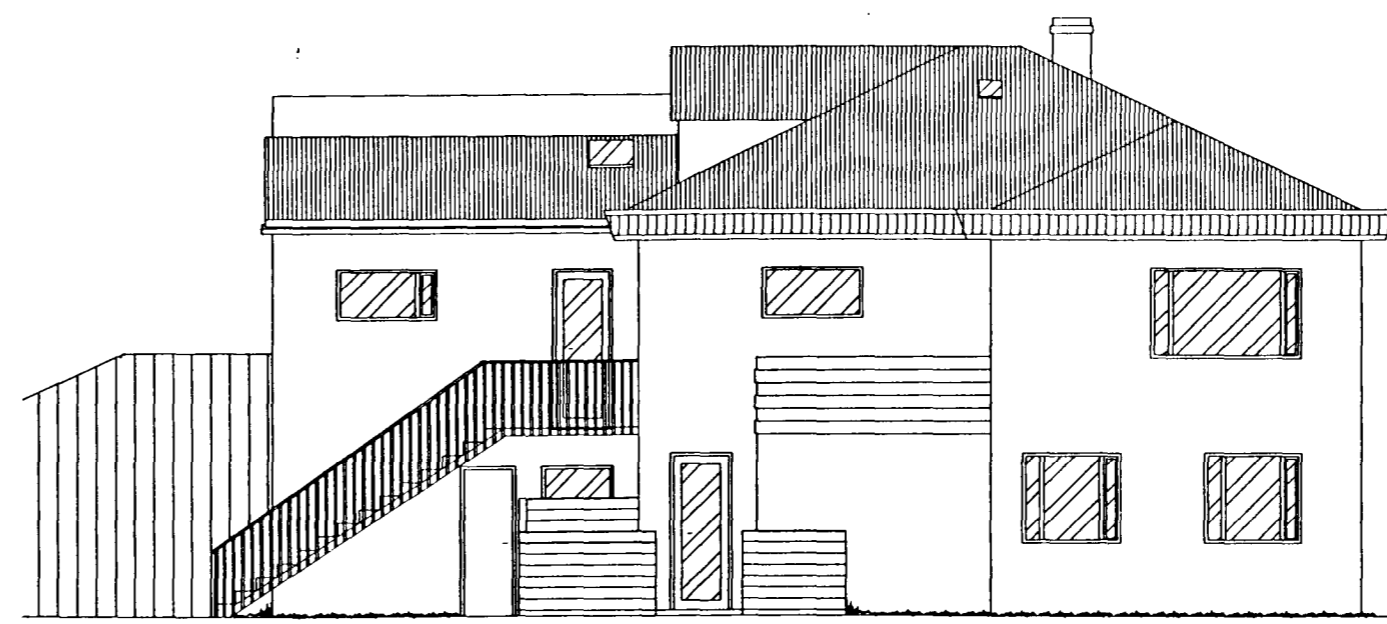


SUDURHLID

Samþykkt þann
24 JULI 1998
Byggingatulltrúinn í Hafnarfirði
F.h. Kristján Þórarinnsson


KP

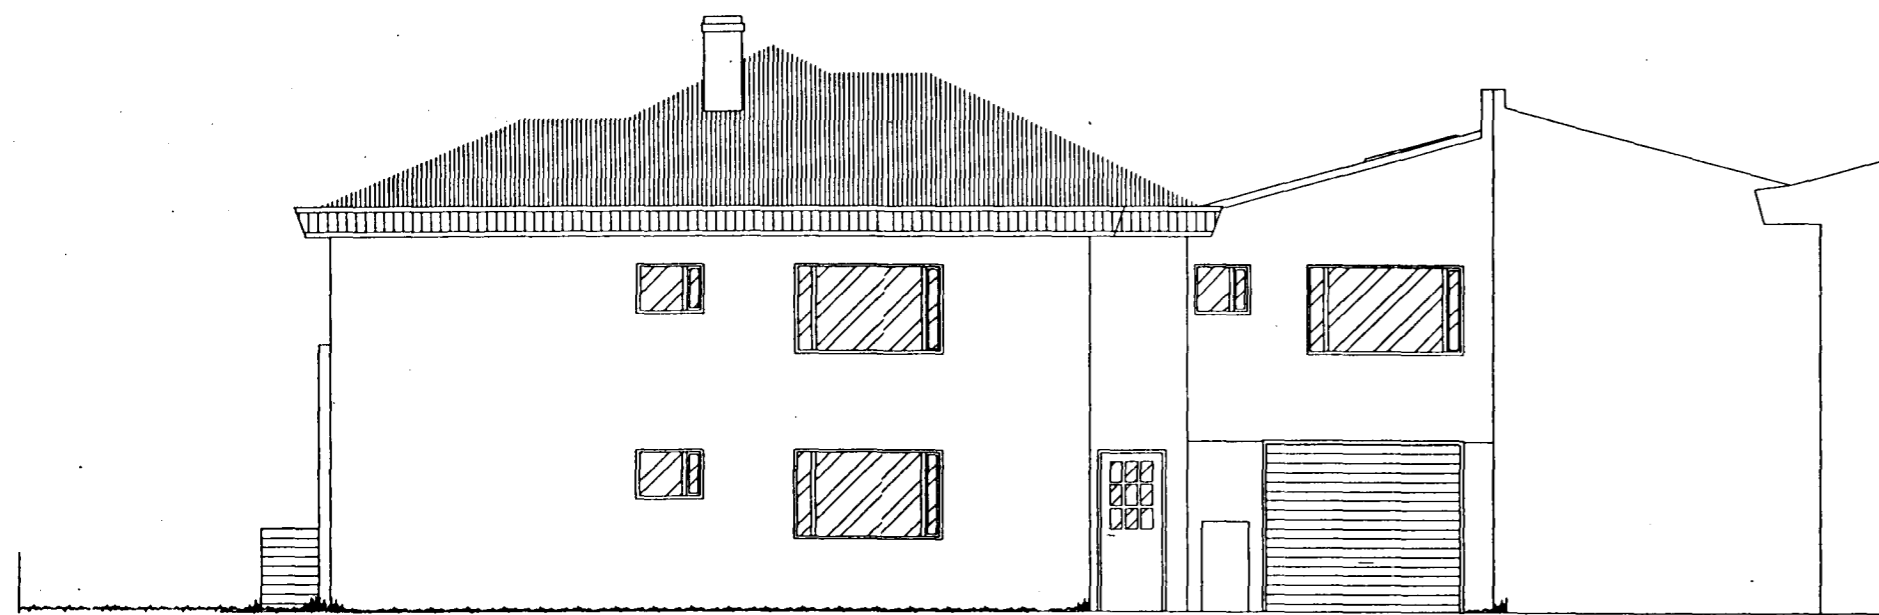

AUSTURHLID



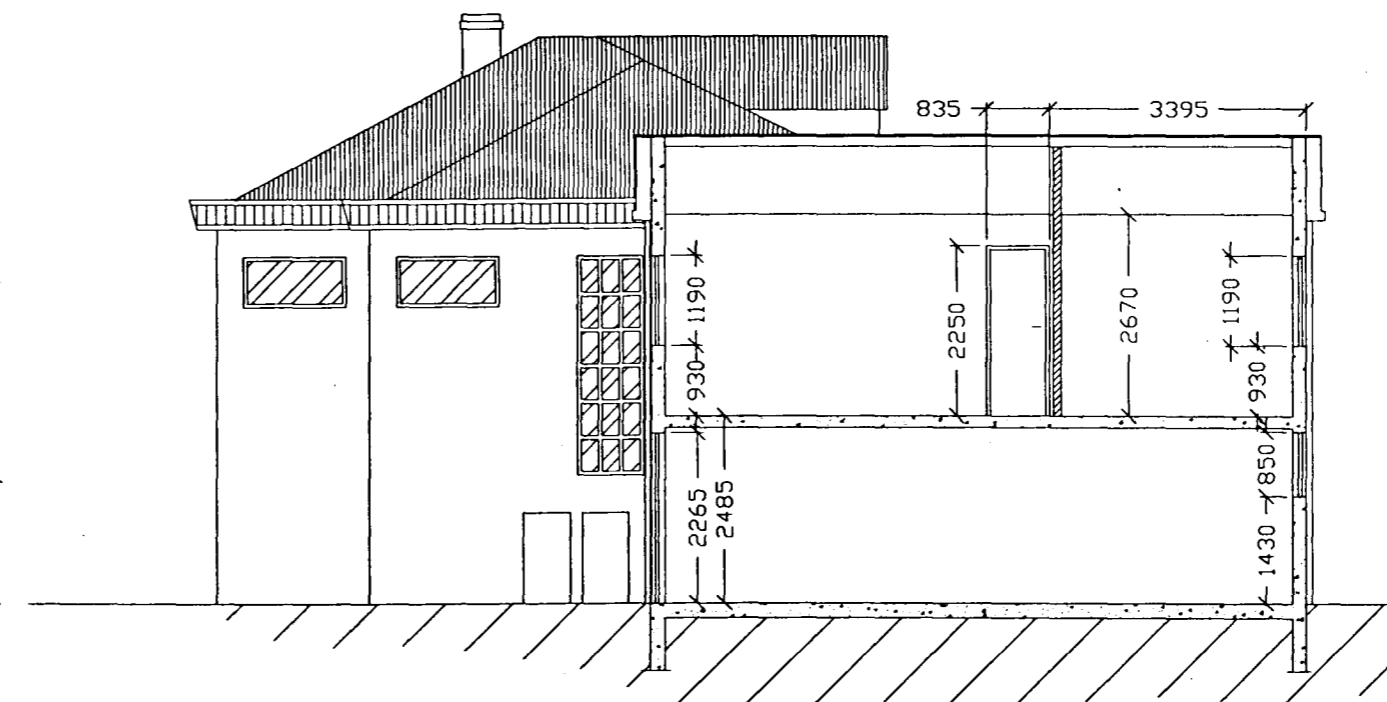


NORÐURHLID (SNID)


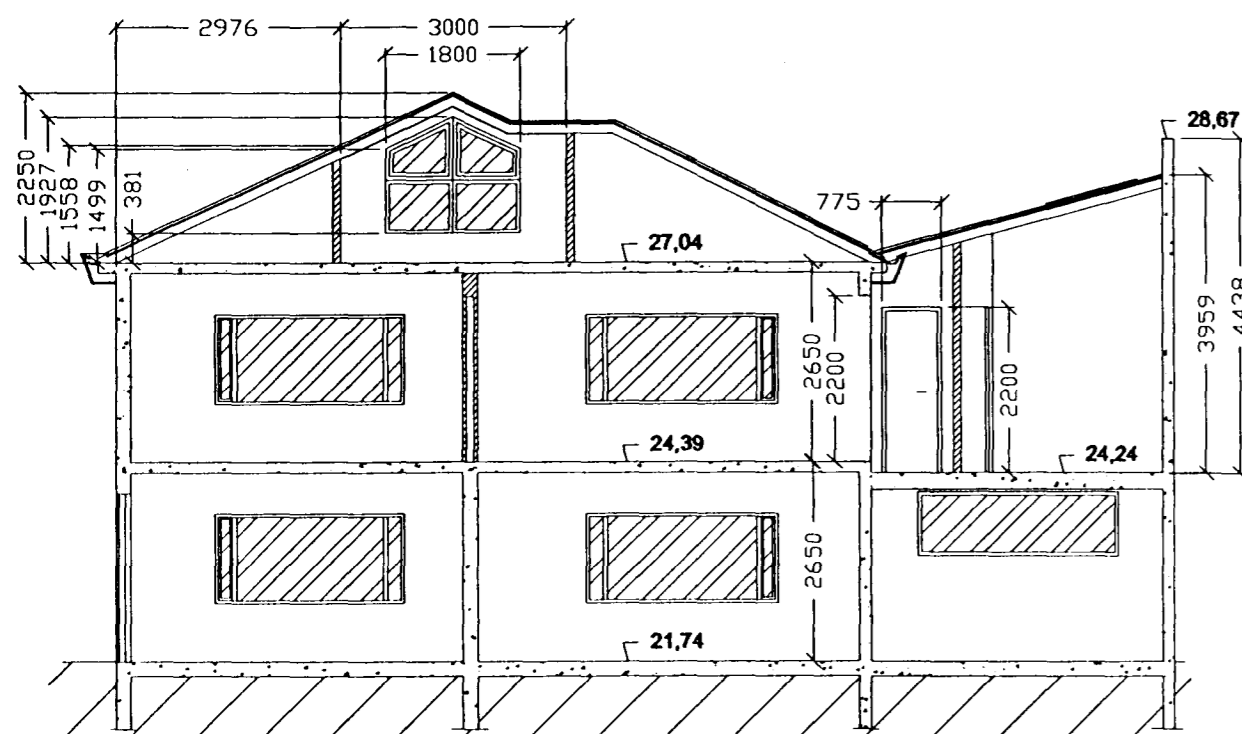



SNID A-A, SJÁ TEIKN. B8-1

Skýringar:

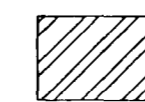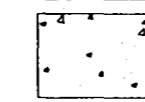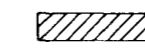-  gler
-  steinsteypa
-  léttir milliveggir

Erna Hreinsdóttir
Byggingateknifræðingur
Kt: 04 10 66 - 5639
Hlíðarbraut 8
220 Hafnarfirði

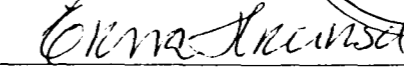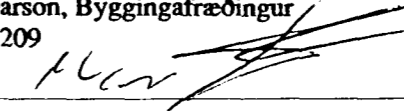Sign: 
Samþykkt:
Magnús Þórðarson, Byggingafræðingur
Kt. 050456-4209
Sign: 

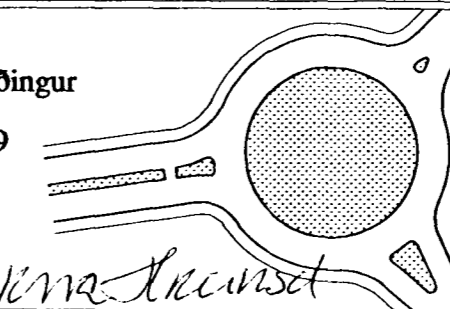

Verk:	Hlíðarbraut 8, viðbygging
Teikning:	Útlit og snið
Teikn. nr.:	B8-2
Kvarði:	1:100
Dags.:	06.1998
Breytt:	