



Blikk flásing.

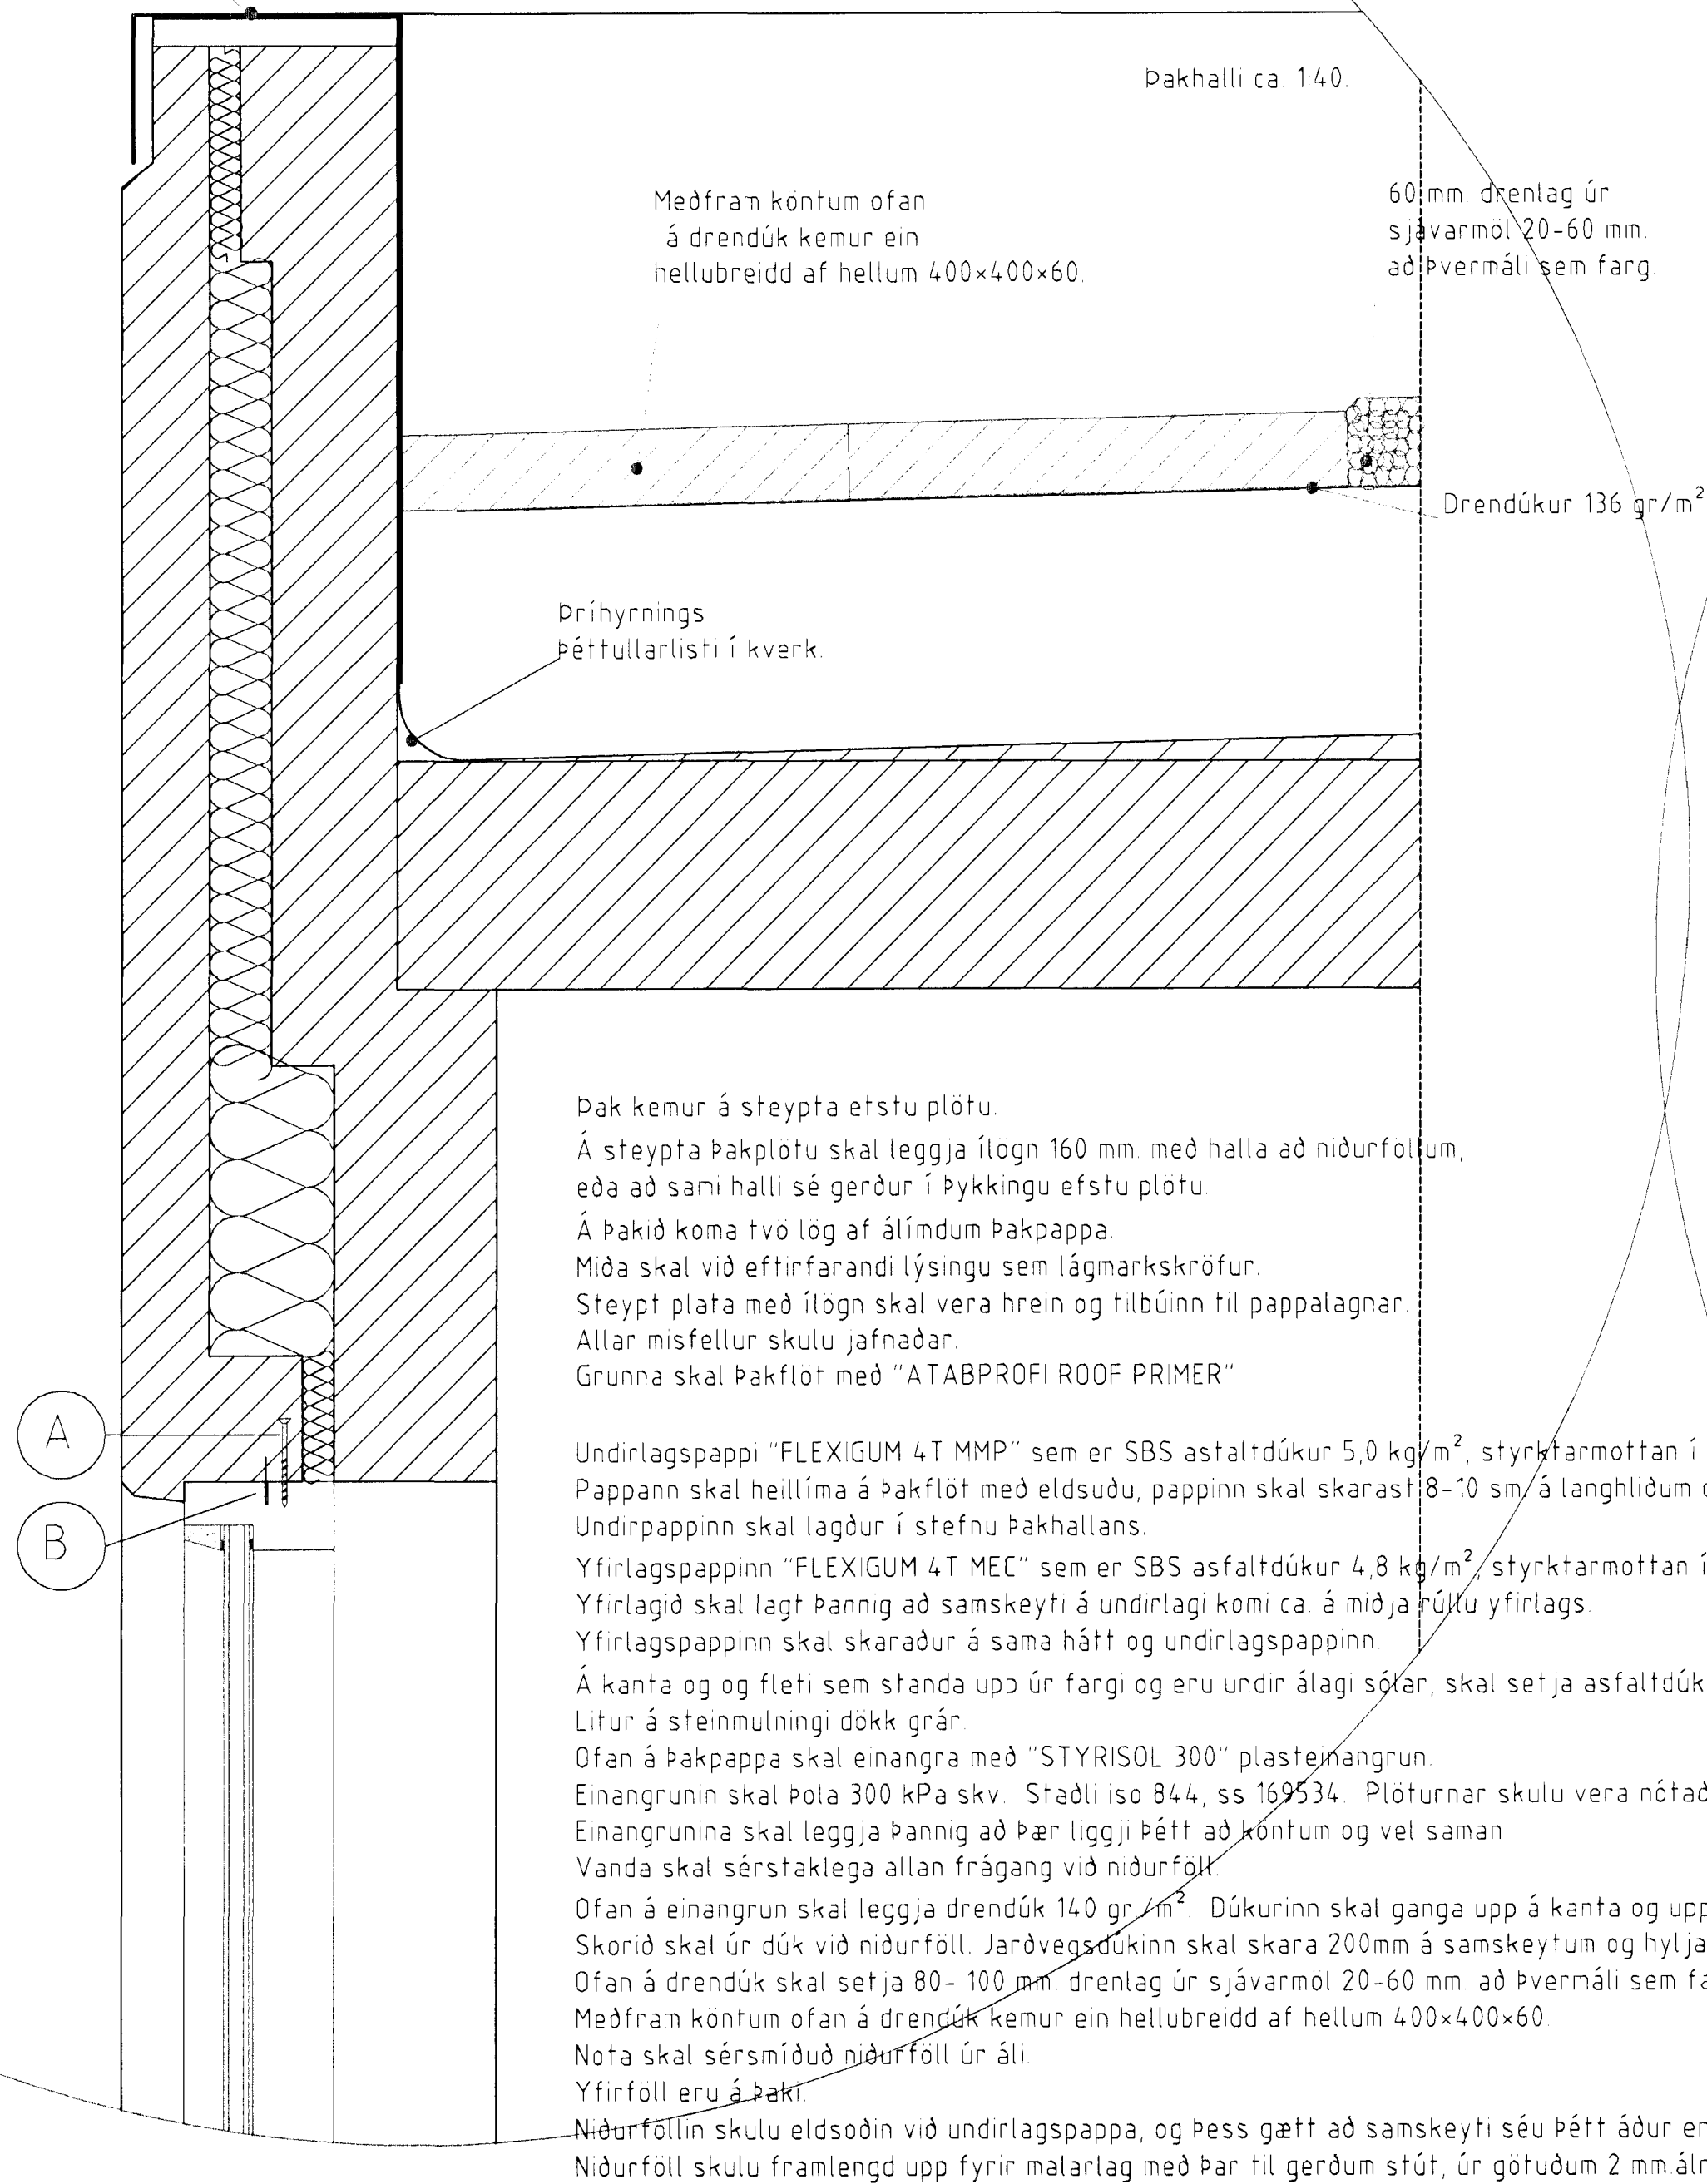

A) SKRÚFUR GALV. 6 X 70 CC 300.
B) GIRDI HEITGALV. ALLAN HRINGINN.

HLUTAMYND VEGGUR/ÞAK MKV. 1:5

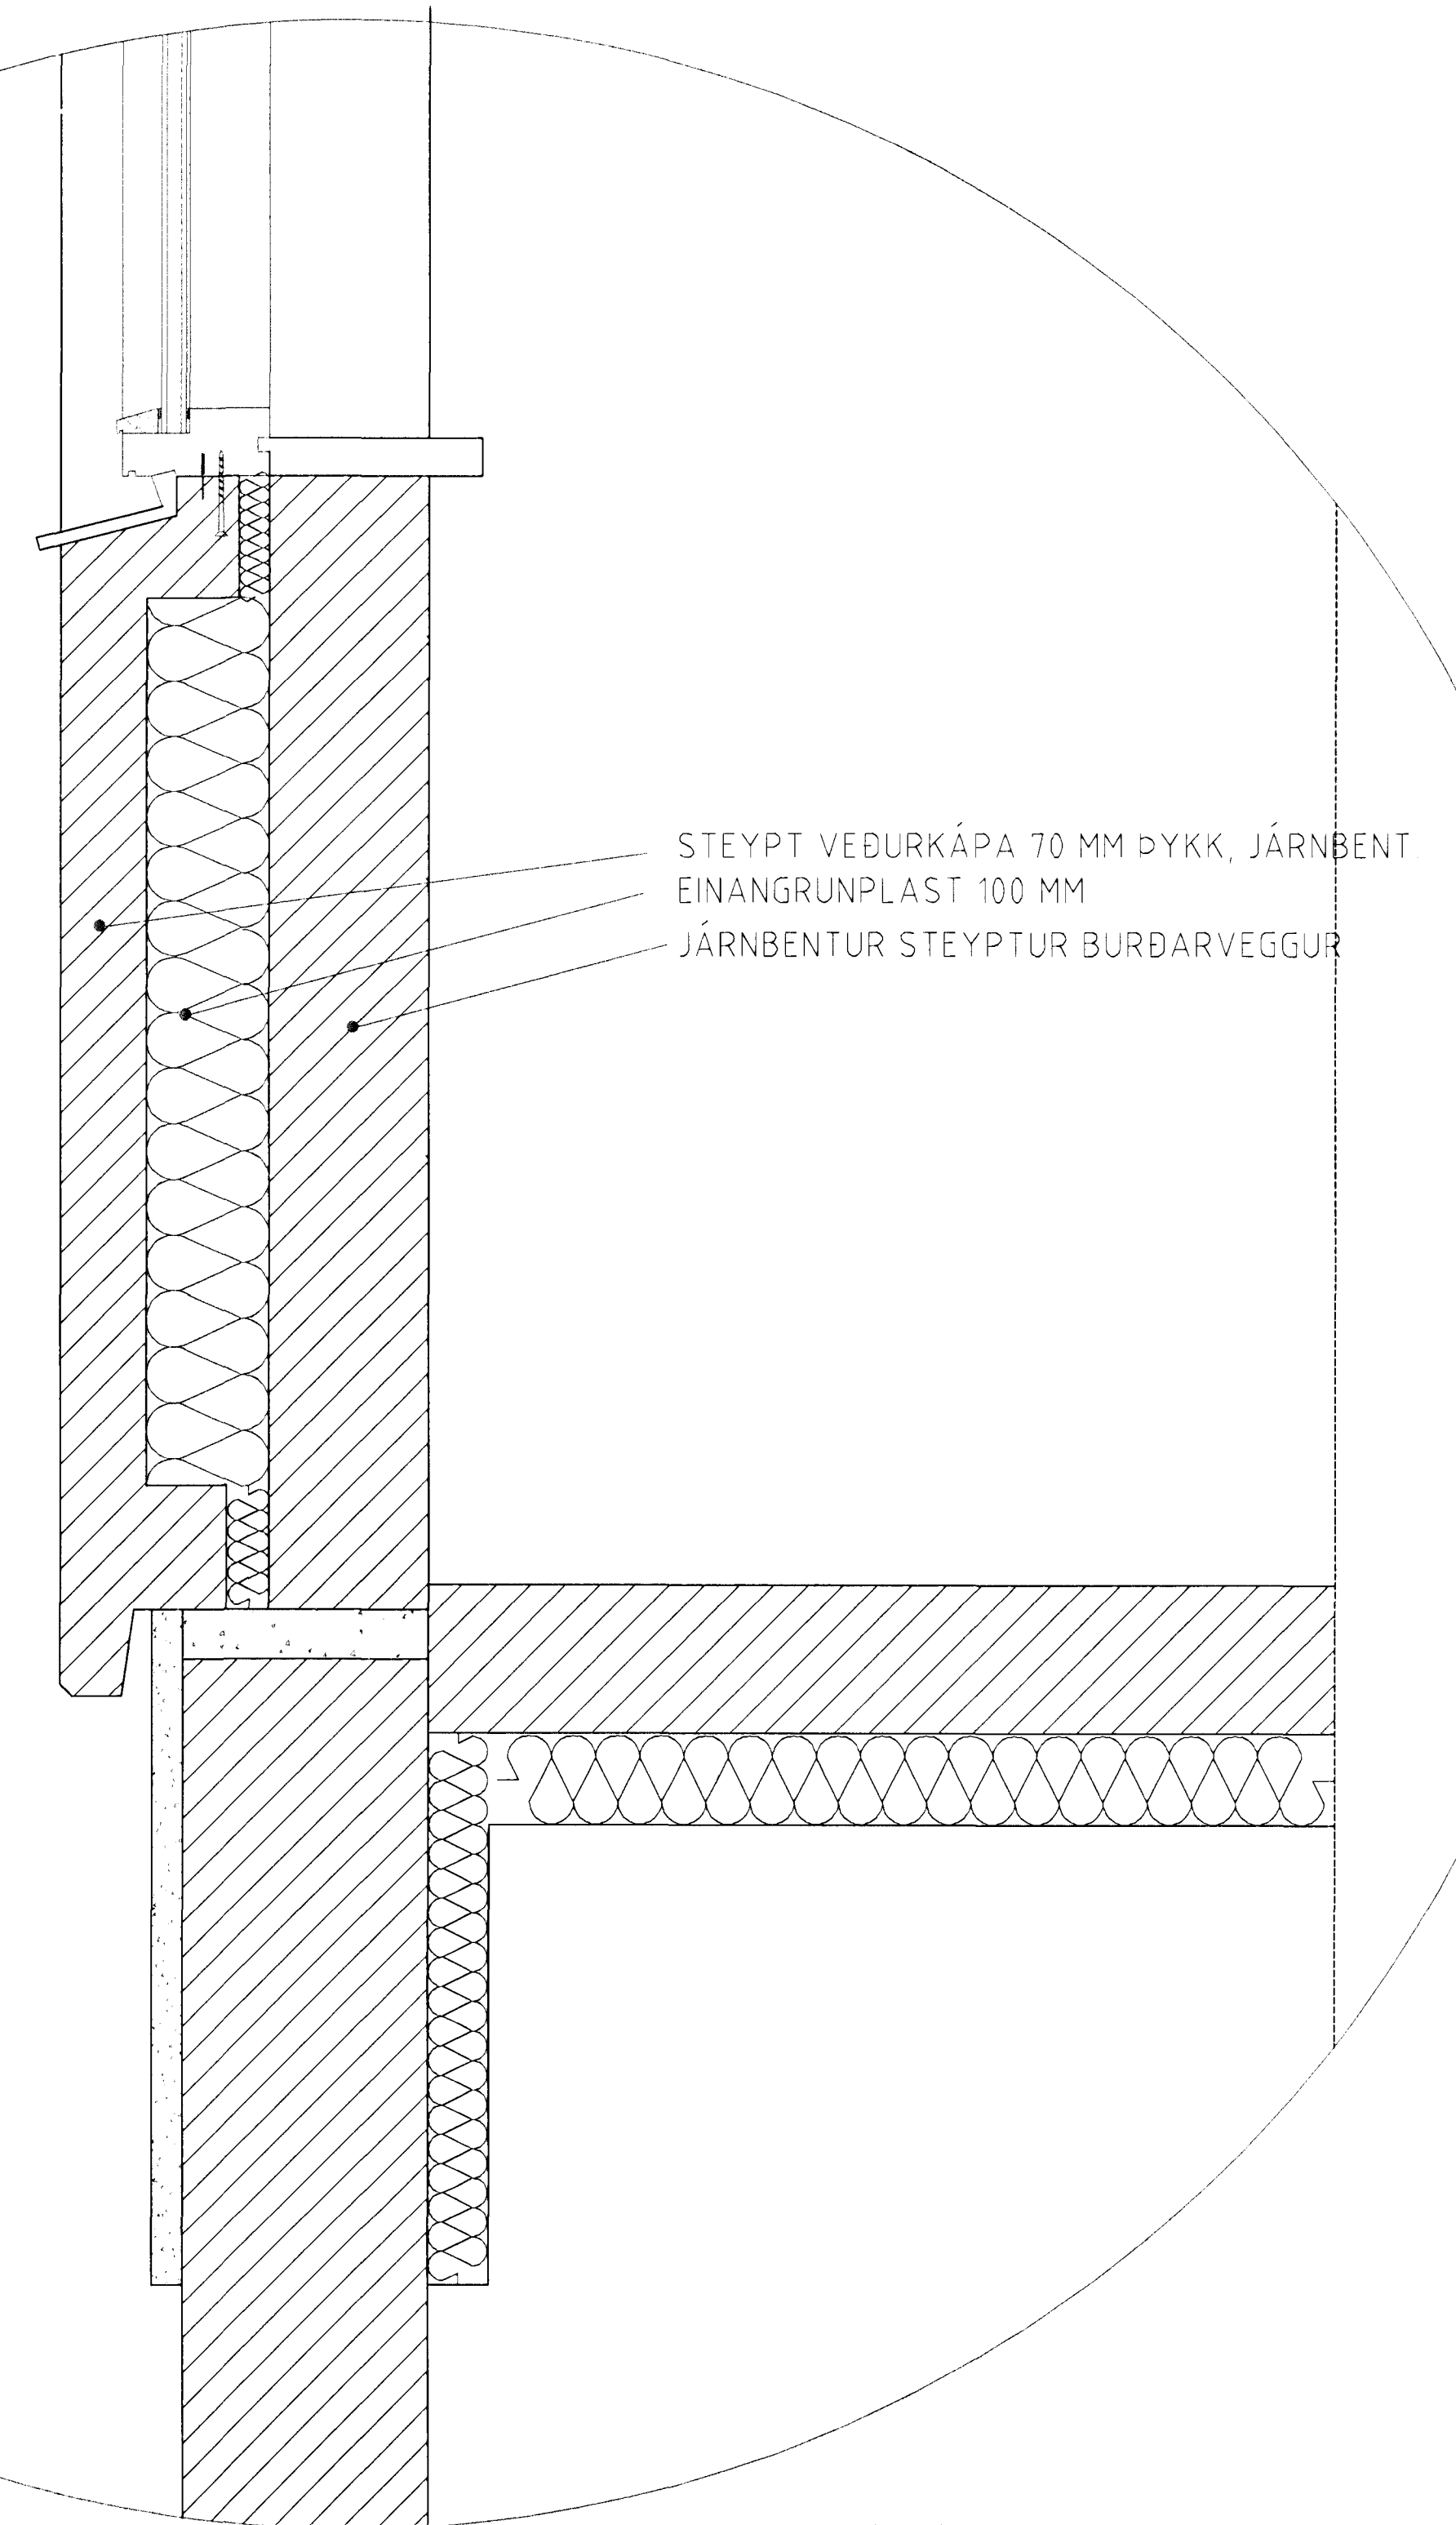

HLUTAMYND VEGGUR/SÖKKULL MKV. 1:5

HNOÐRAVELLIR 18 HAFNARFIRÐI.

Sigurður Þorvarðarson byggingafræðingur bfi
Teiknistofan Strandgötu 11 220 Hafnarfirði
STH teiknistofan ehf. kt. 510298-2769. Kt. aðalhönnuðar 141250-4189.
Sími 5651510. Netfang teiknistofan@simnet.is

Skýringar	Séruppráttur
Teikning	Hlutamyndir
Mælikvæði	1:5
Undirskrift	2/12 by p
Blað nr. 2 af 5	Dagsetning 20 mars 2009
Breytt	