



**SNID A-A MKV. 1:100.**

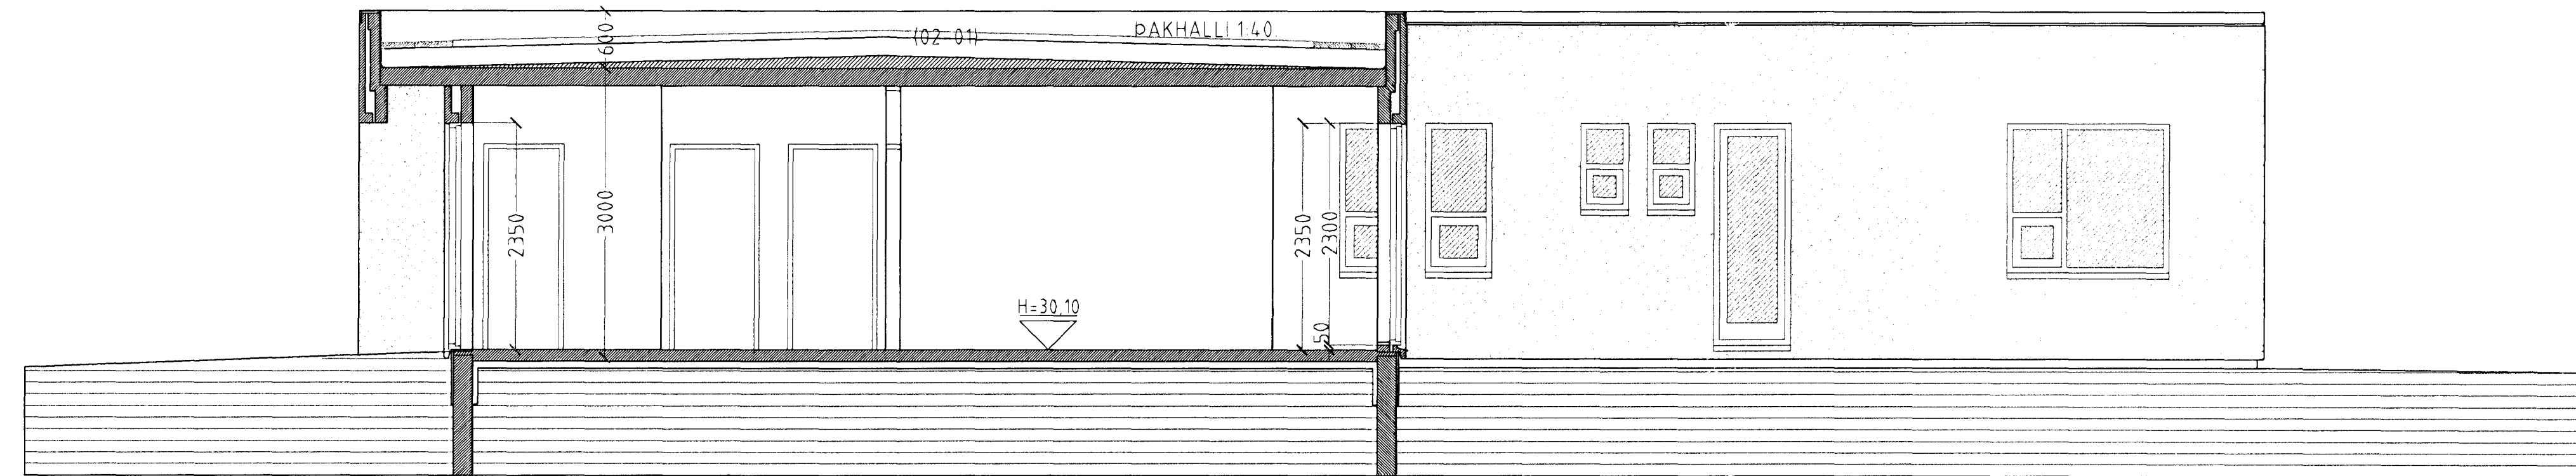

**SNID B-B MKV. 1:50.**

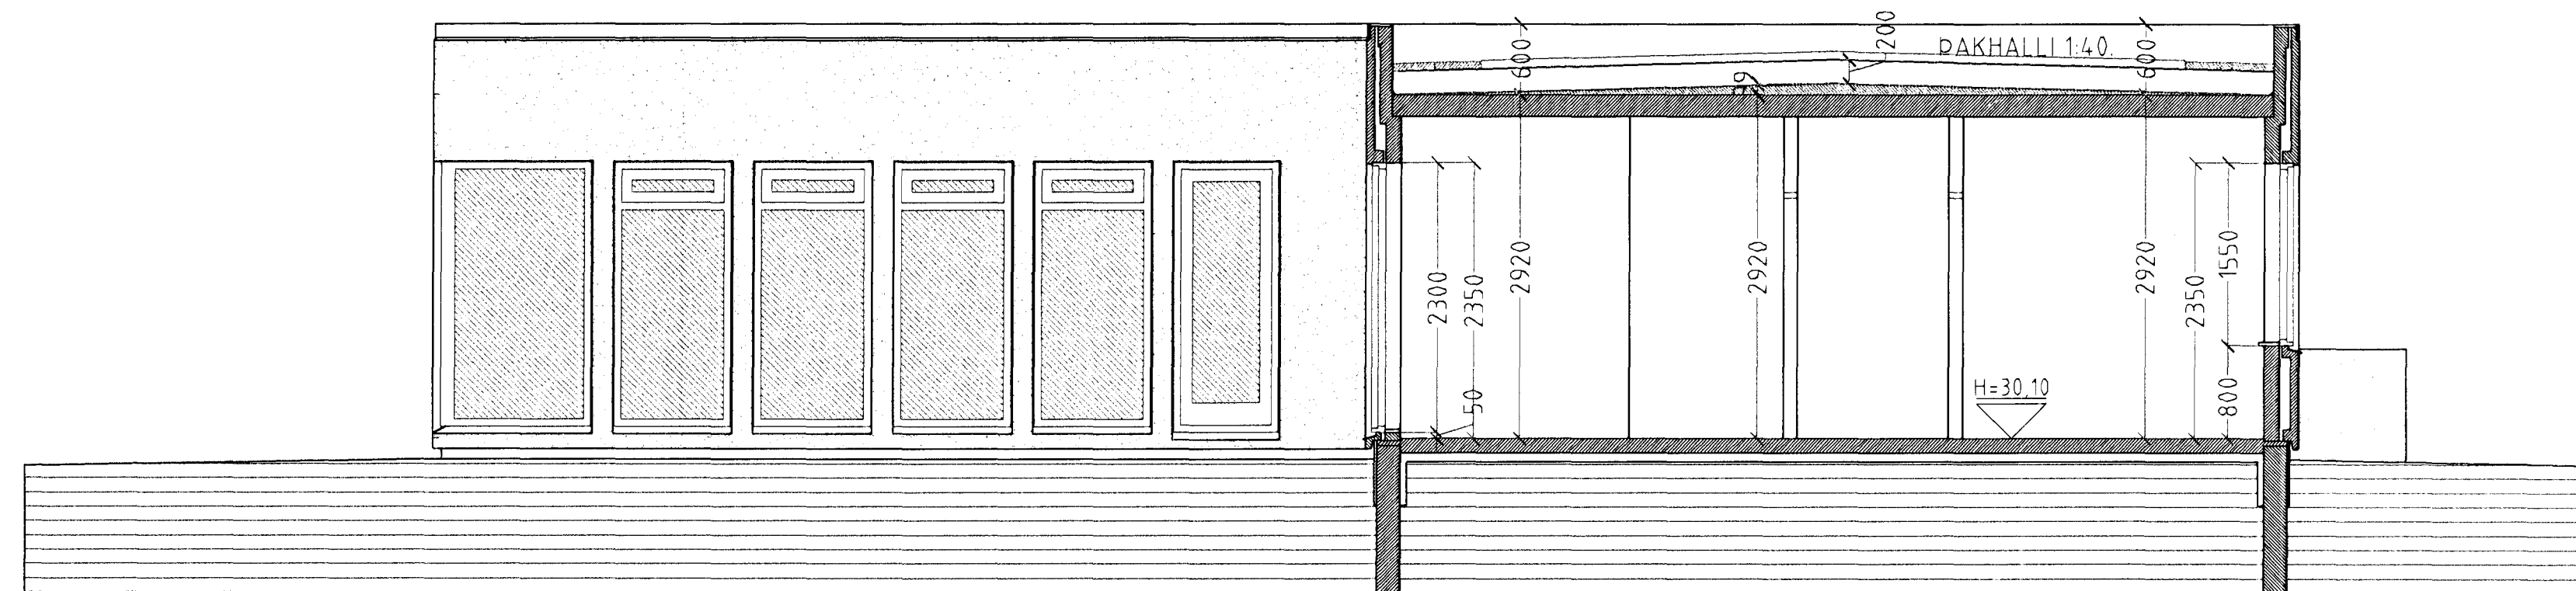

**SNID C-C MKV. 1:50.**

HNOÐRAVELLIR 18 HAFNARFIRÐI.

Sigurður Þorvarðarson byggingafræðingur bfi  
 Teiknistofan Strandgötu 11 220 Hafnarfirði  
 STH teiknistofan ehf. kt. 510298-2769 Kt. aðalhönnuðar 141250-4189  
 Sími 5651510. Netfang teiknistofan@simnet.is

Skýringar	Séruppráttur
Teikning	Snid
Málkvarði	1:50
Undirskrift	<i>2/12 ksh</i>
Blað nr. 2 af 3	Dagsetning 20. Mars 2009
Breytt	