


Hnotuberg 11 Hafnarfirði

Genga skal frá opnu
eldstæði í samræmi
við reglugerðir


Samþykkt á fundi bygginga-
nefndar þ. 9/4 1987

BYGGINGAVERKFRÖÐ
Í HAFNARFIRÐI


Blaszkótt

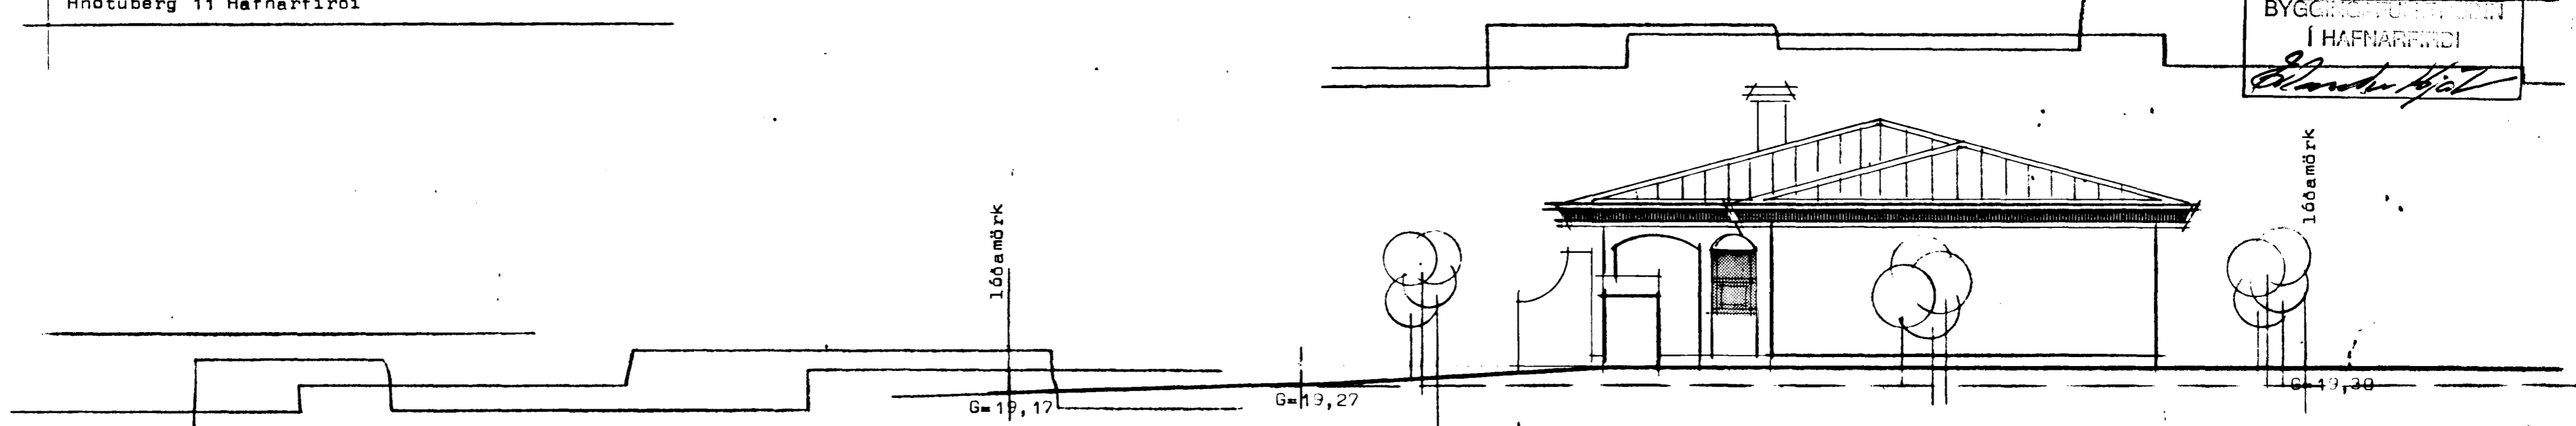


Austur

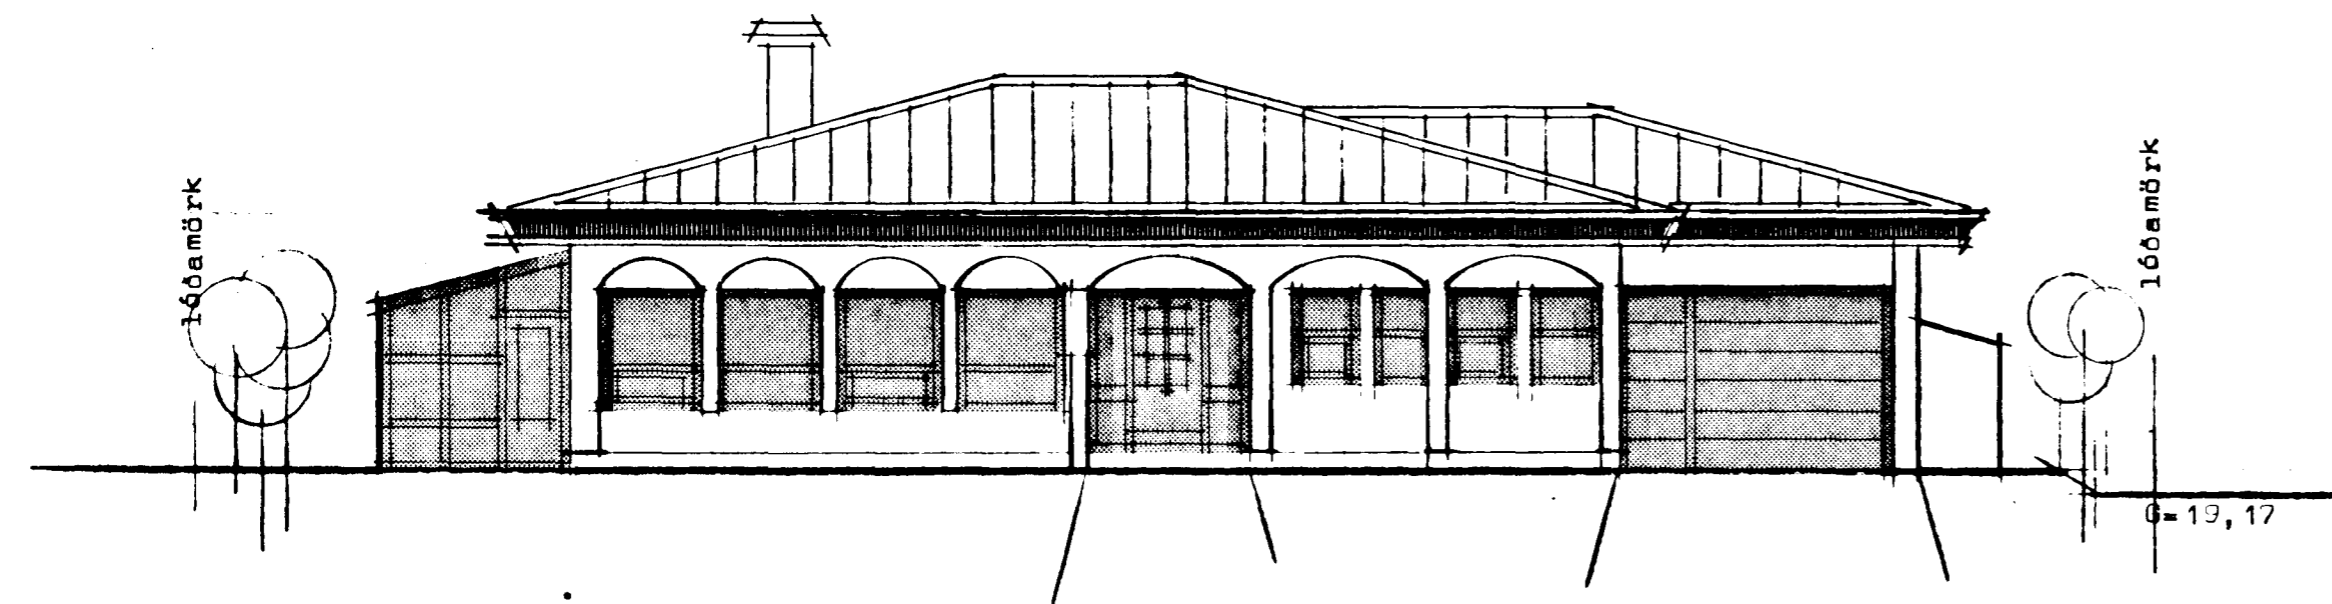


Suður

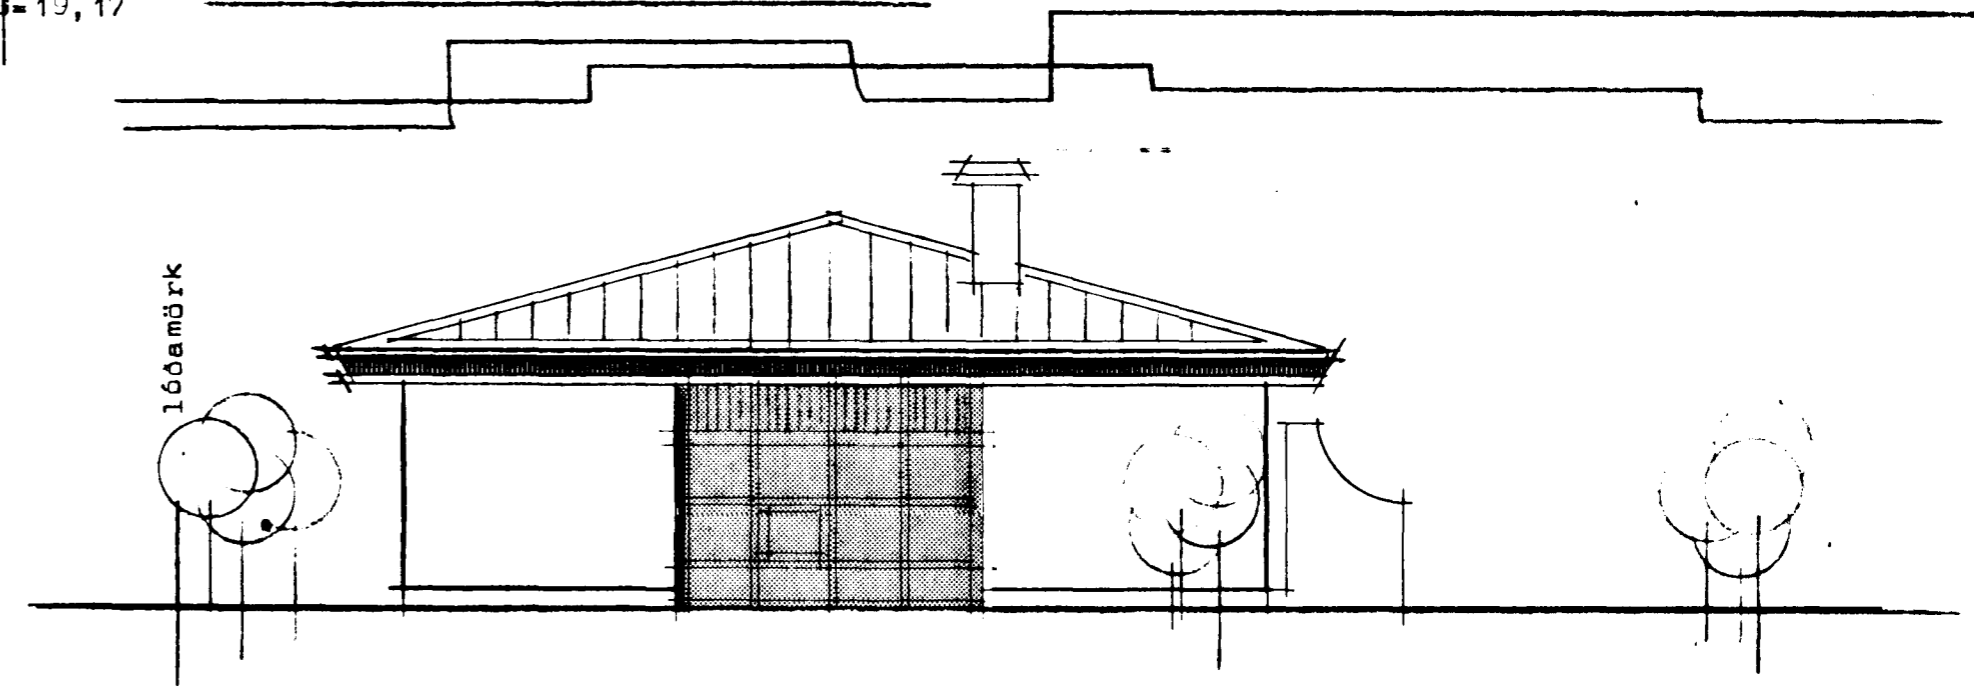

Vestur

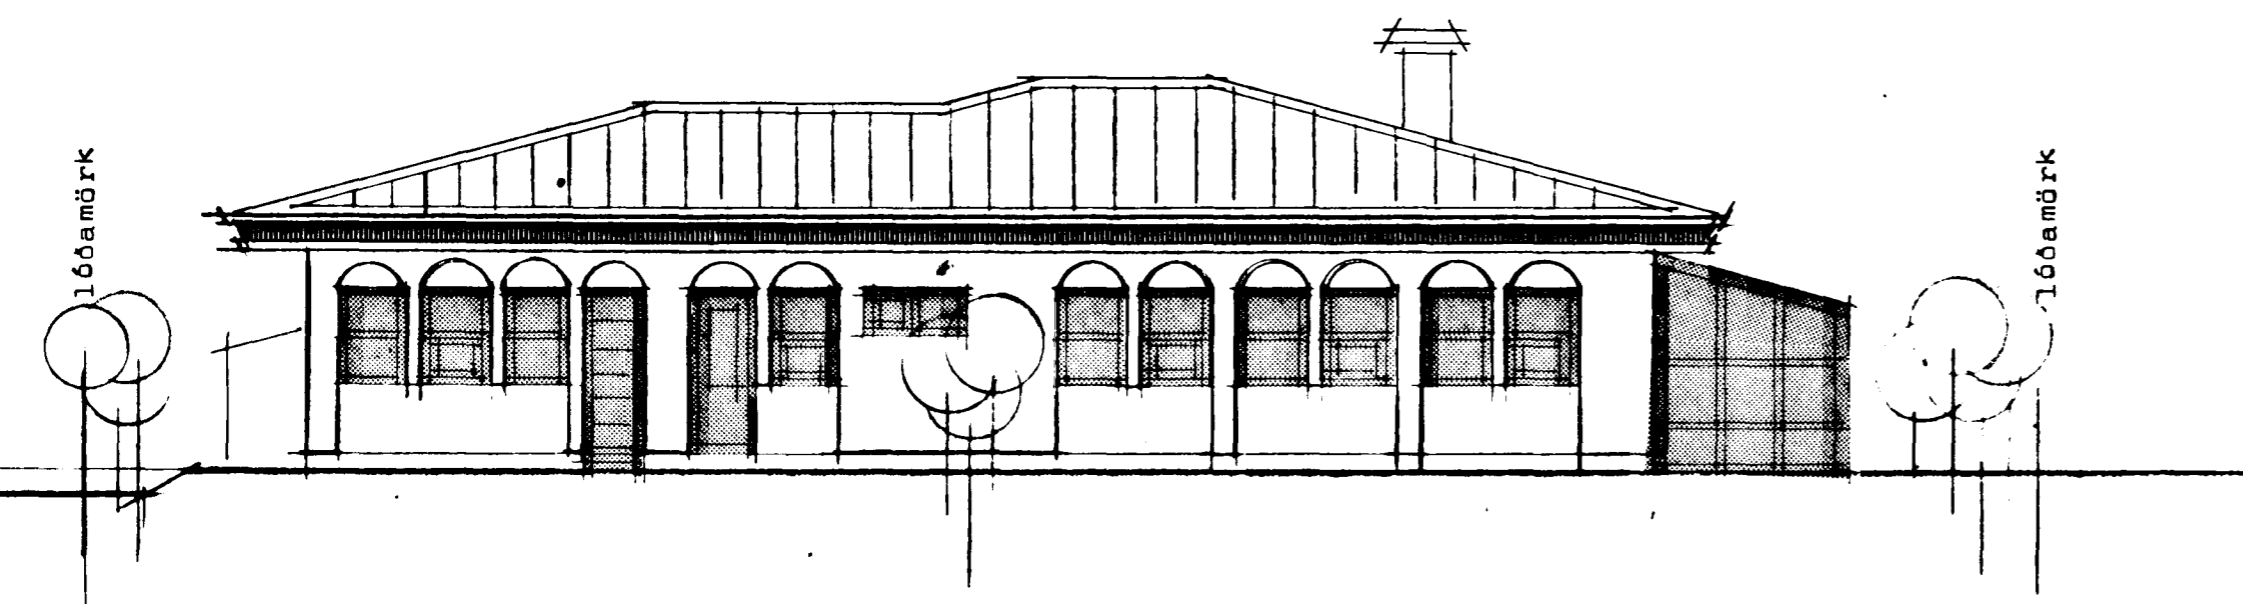

Norður

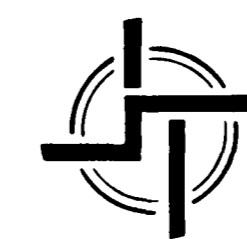

STAÐALHÚS S F

TEIKNISTOFA SÍÐUMÚLA 31 SÍMI 83141

VERKEFNI	DAGS.	1987	VERK NR 87-14
Oflitsmyndir	MKV.	1:100	
Hnotuberg 11 Hafnarfirði	BR.		
	BLAD NR	1.02	

Sigurður Guðmundsson *Sigurður P. Kristjánsson*
SIGURÐUR GUÐMUNDSSON SIGURÐUR P. KRISTJÁNSSON FTFÍ