


Samþykkt á fundi bygginga-
nefndar þ. 14.9.1983
BYGGINGAFULLTRÚÐIN
Í HAFNARFIRDI


F. Jónsson

Ganga skal frá önnur
eldstaði í samráði við
slökkviliðsstjóra

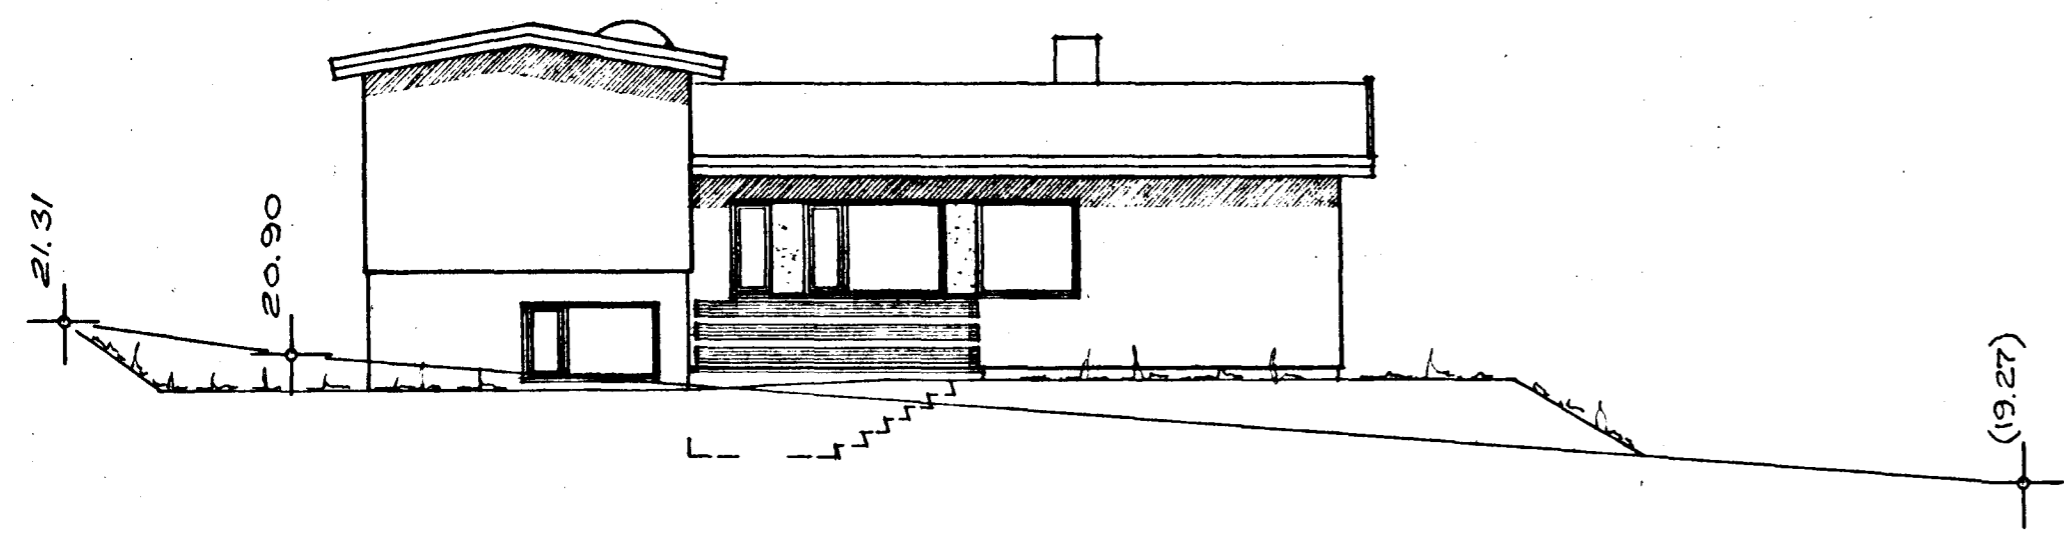


NORÐURHLIÐ


tifftopdf - www.rubissoftware.com - Demo Version

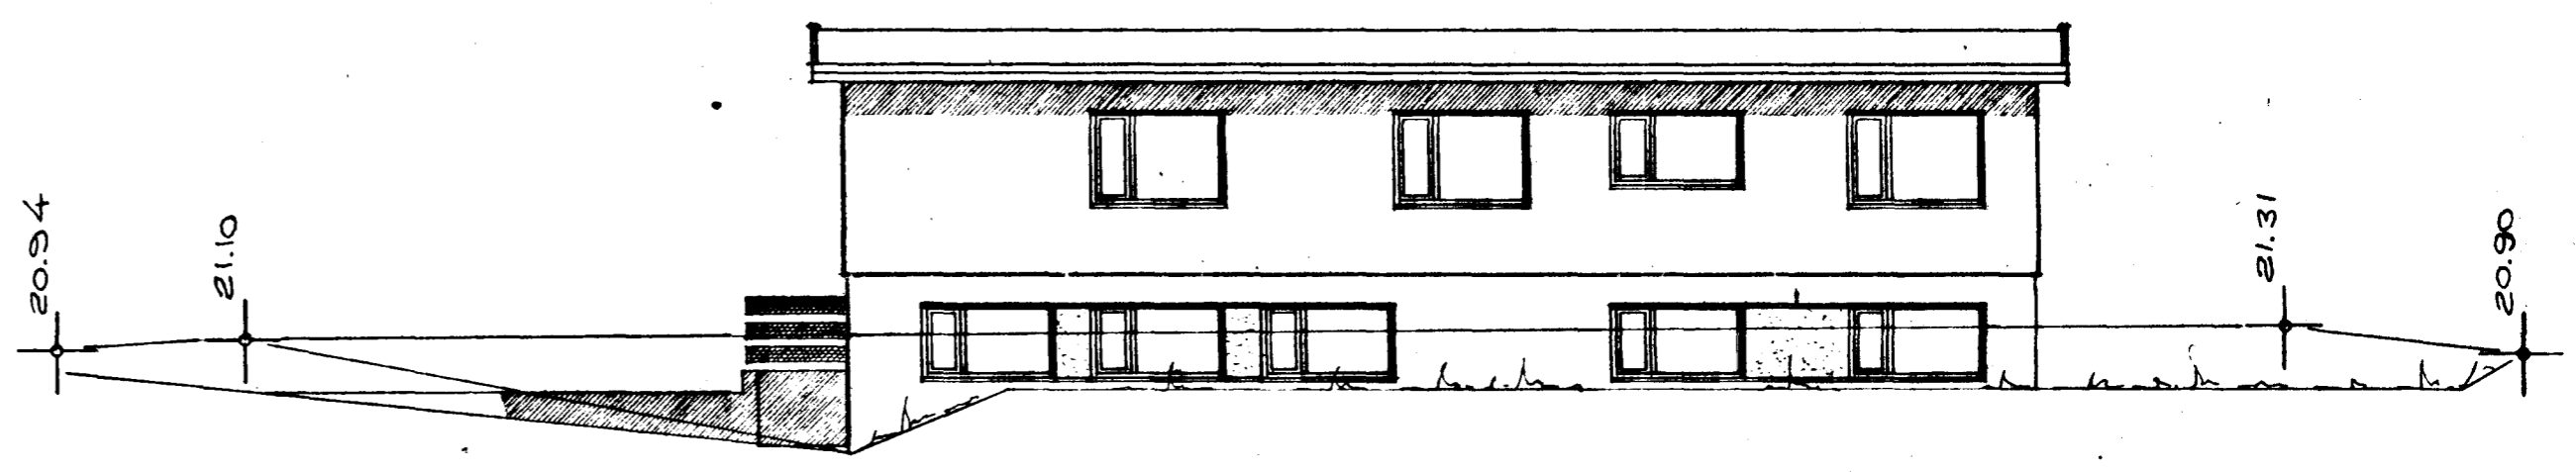

AUSTURHLIÐ

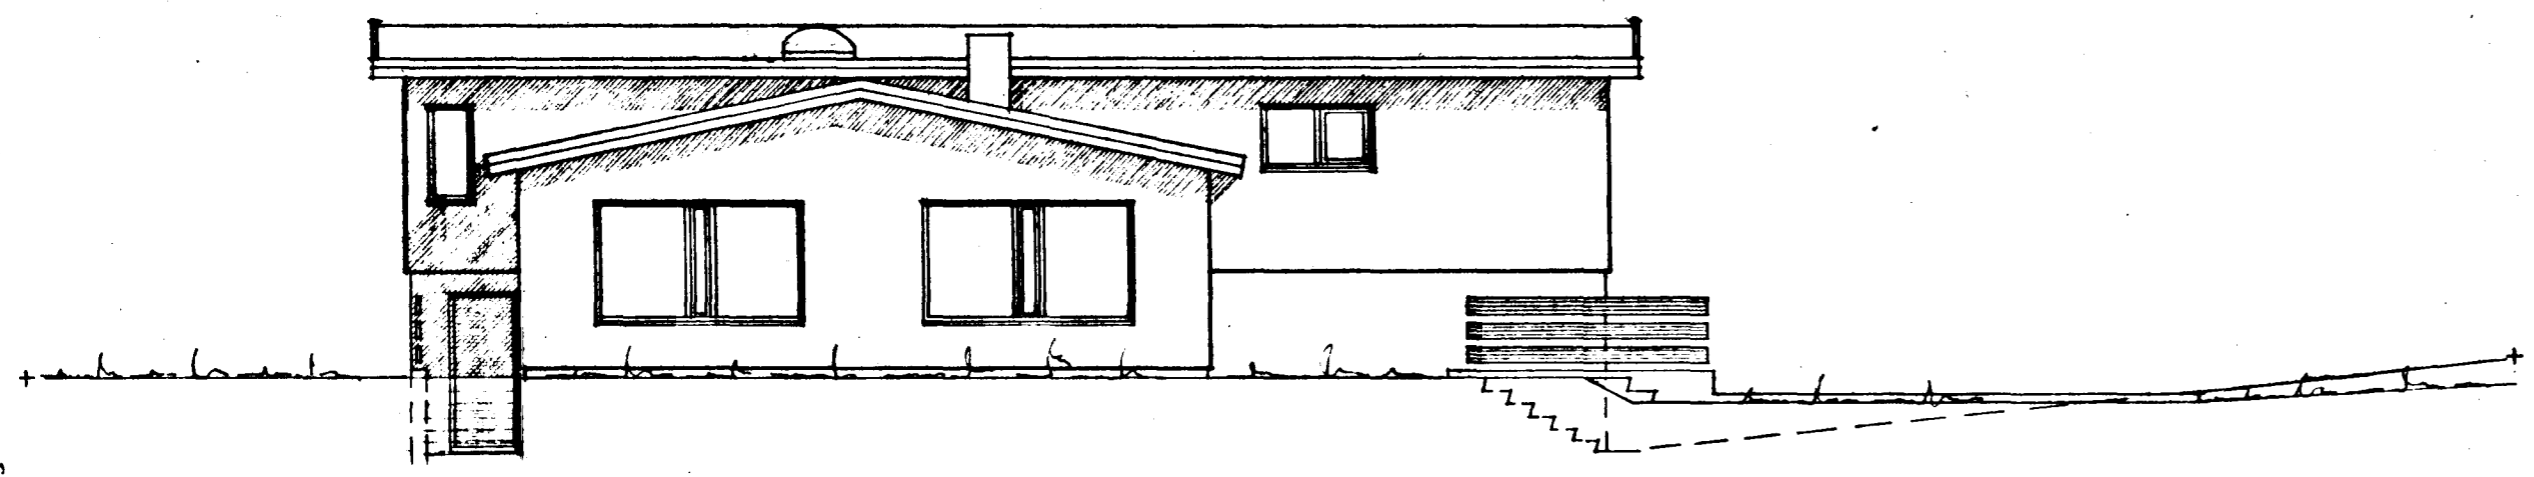

VESTURHLIÐ

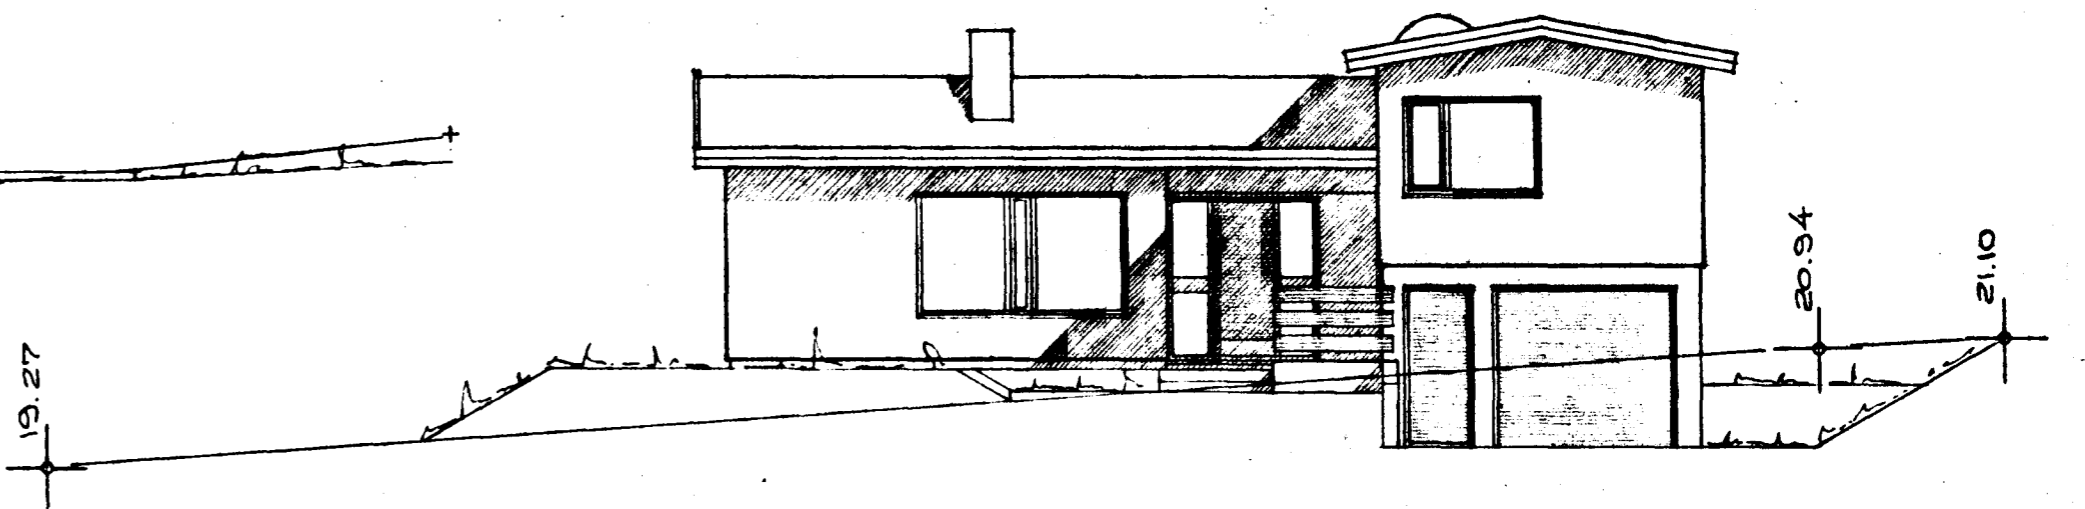

SÚÐURHLIÐ

3960-0/30.01

HNOTUBERG NR. 13
HAFNARFIRDI Í JÚLI 1983
ARNARHRAUNI 47, 50587

Agnar Magnússon