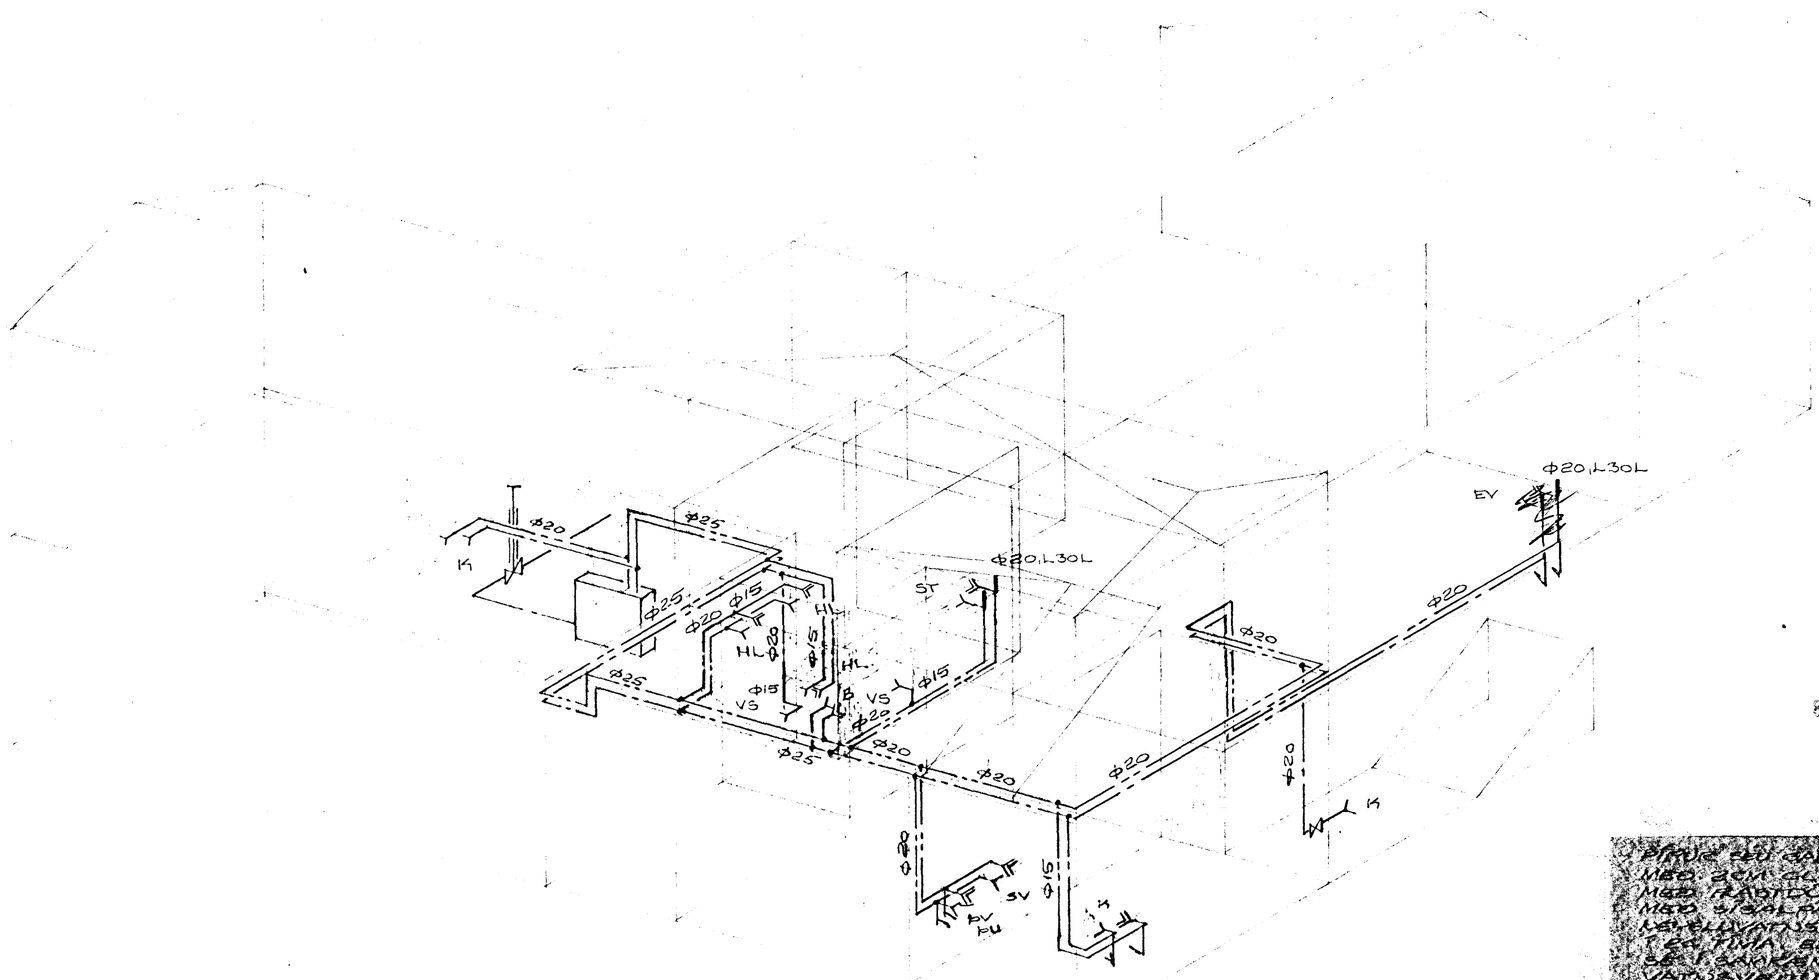

RÚMMGND

8. jan. 1985

Í PÍPUR ÚR GALVANISERUÐU STÁLI SKULU NOTAÐIR MEÐ ÖLLUM GEGNUMLEIÐUM OG VATNSÞÉTTUM RÖÐUM RÖÐTÚRUM, HALDAVATNSHÚFUM VERÐA MEÐ STÁLRÖRFÆTUR OG SVARÐSOÐNIR EÐA NEYSLUVATNSKERFI, SKAL EINSTEFNUVENTIL EÐA TÚNA, EÐUR OG KRÓKAVENTLUM LÁGLIÐA SÉ Í SAMRÆMI VIÐ REGLUGERÐ NR. 212 VATNSVEITU, RÁÐHÚSINUR.

BREYTT 7.1.1984

HNOTUBERG NR. 13

HAFNARFIRÐI Í ÁGÚST 1984
ARNARHRAUNI 47, 50587

NEYSLUVATNSKERFI
RÚMMGND