



GRUNNMÝND EFRI HEDAR, M=1:850

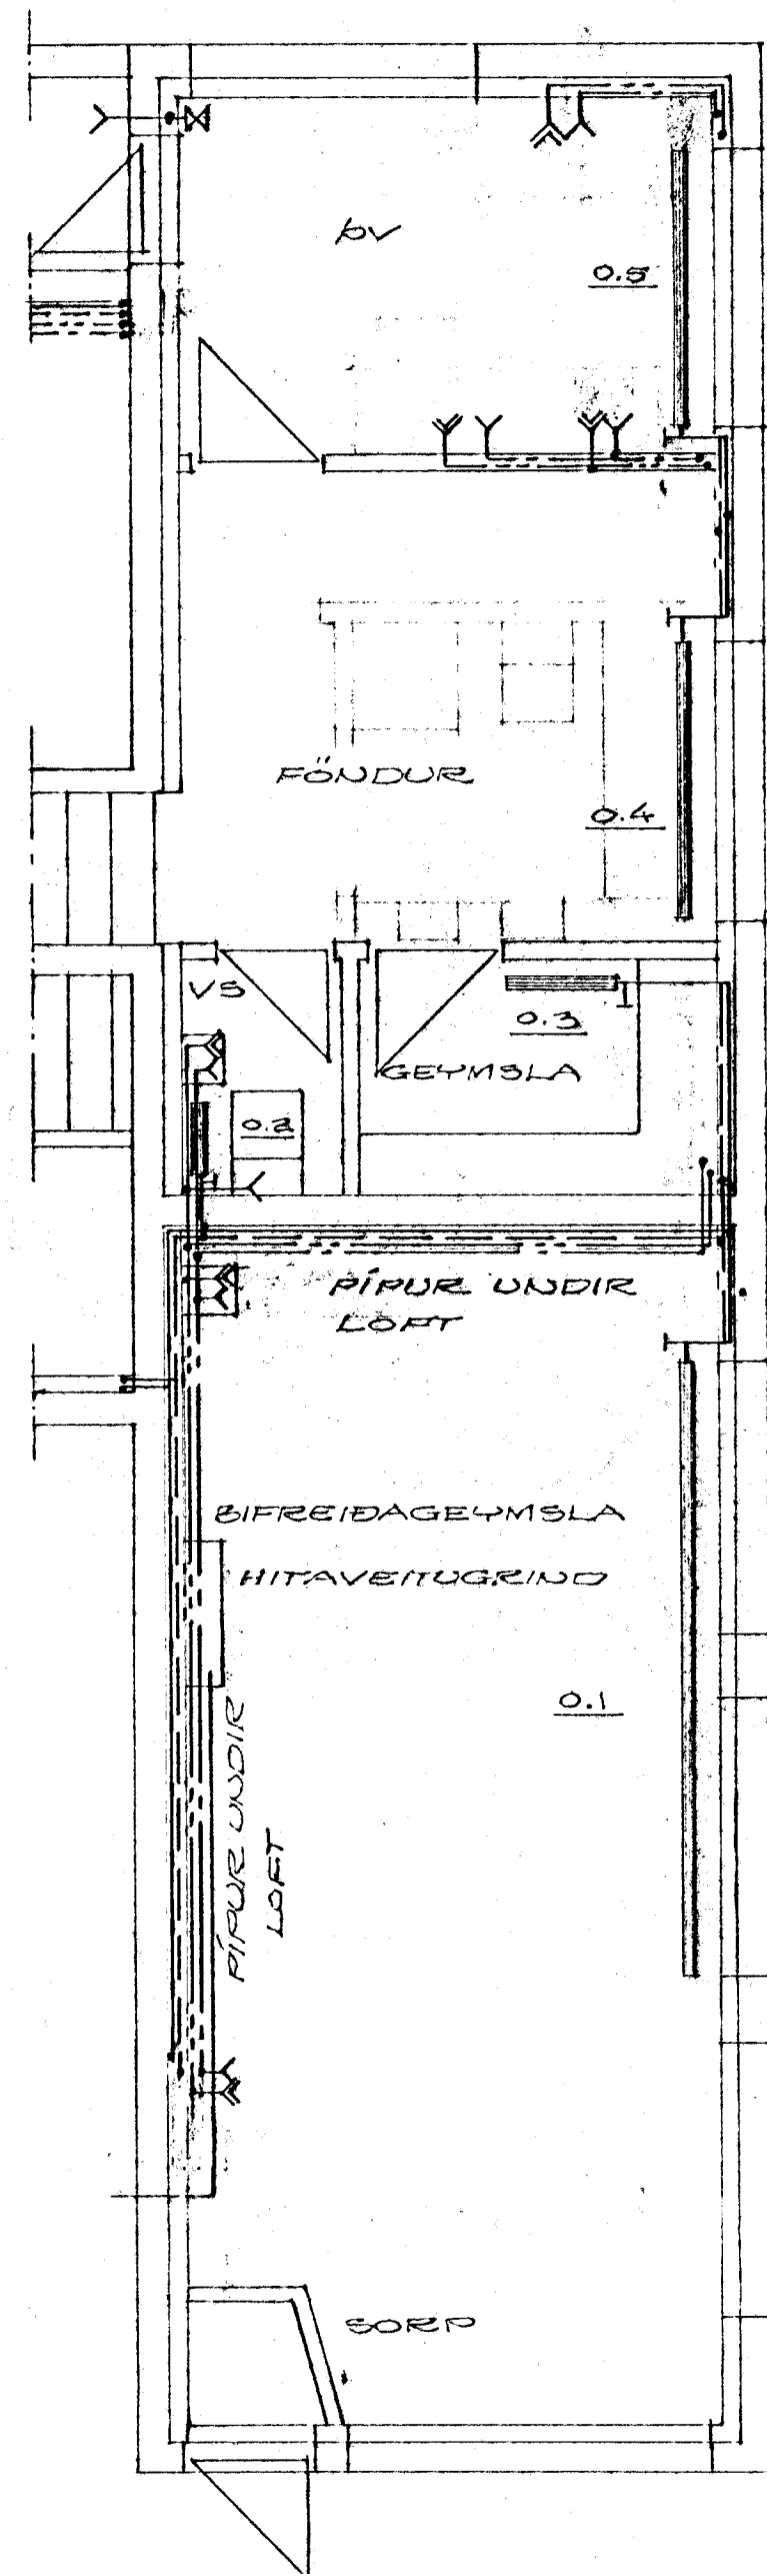

GRUNNMÝND KJALLARA, M=1:850

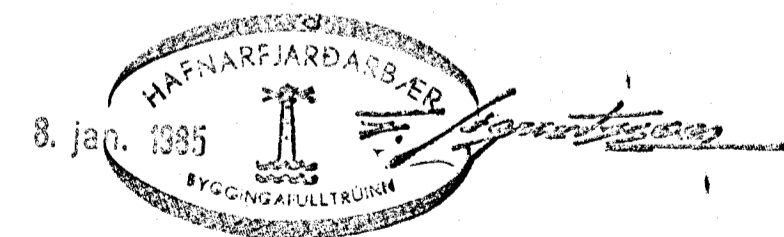

BREYTT 7.1.1984

HNOTUERG NR. 13
 HAFNARFJÓRÐI Í DESEMBER 1983
 ARNARHRAUNI 47, 50587

HITA- OG NEYSLUVATNSKERFI
 Á HED OG Í KJALLARA
 GRUNNMÝND *Ágúst Magnússon RÚÍ*