




Ganga skal frá ÖÐRU  
 skrifstofu í samráði við  
 stjórnvaldsstjóra

Samþykkt á fundi bygginga-  
 nefndar þ. 9/11/1983  
 BYGGINGAUFULLTRÚÐIN  
 Í HAFNARFIRÐI  
*[Signature]*


Sjá athugasemdir Rb.

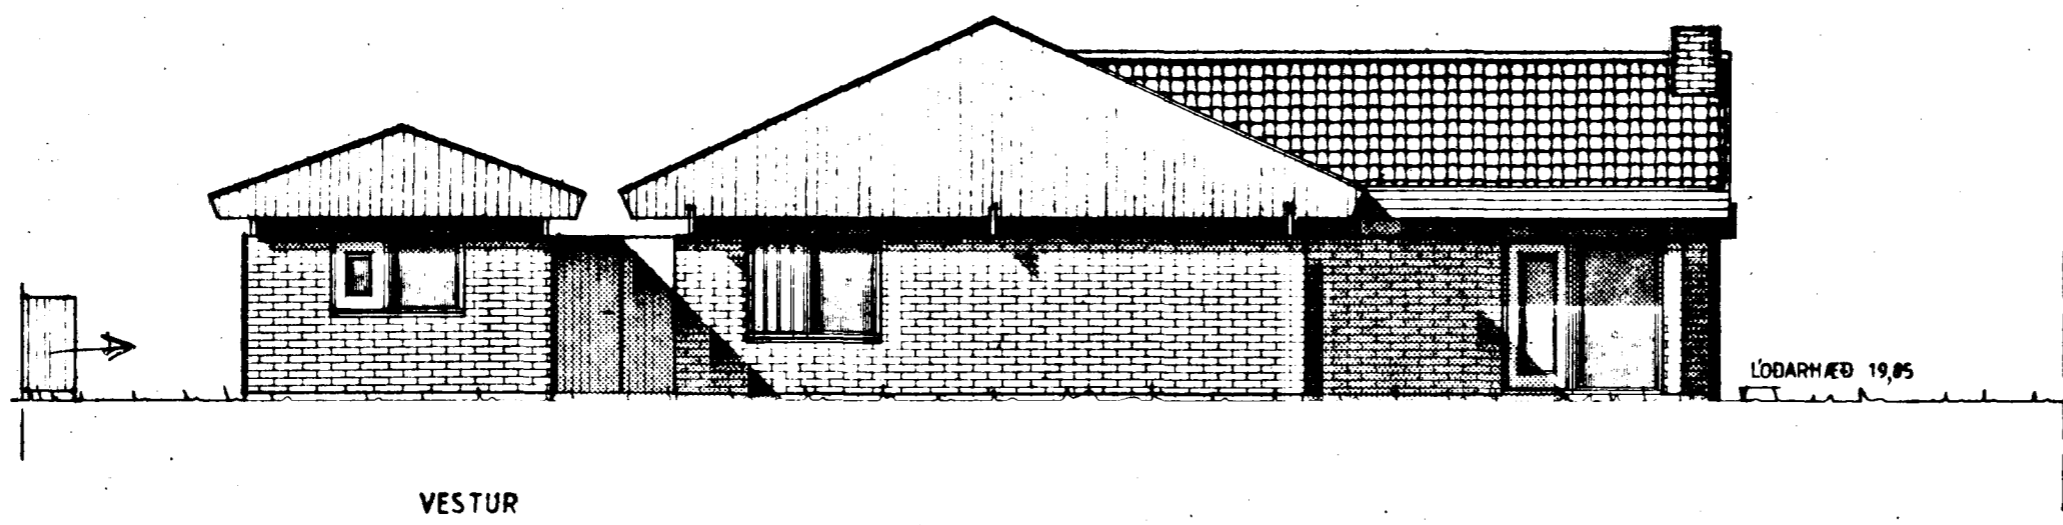

tifftopdf - www.rubissoftware.com Demo Version

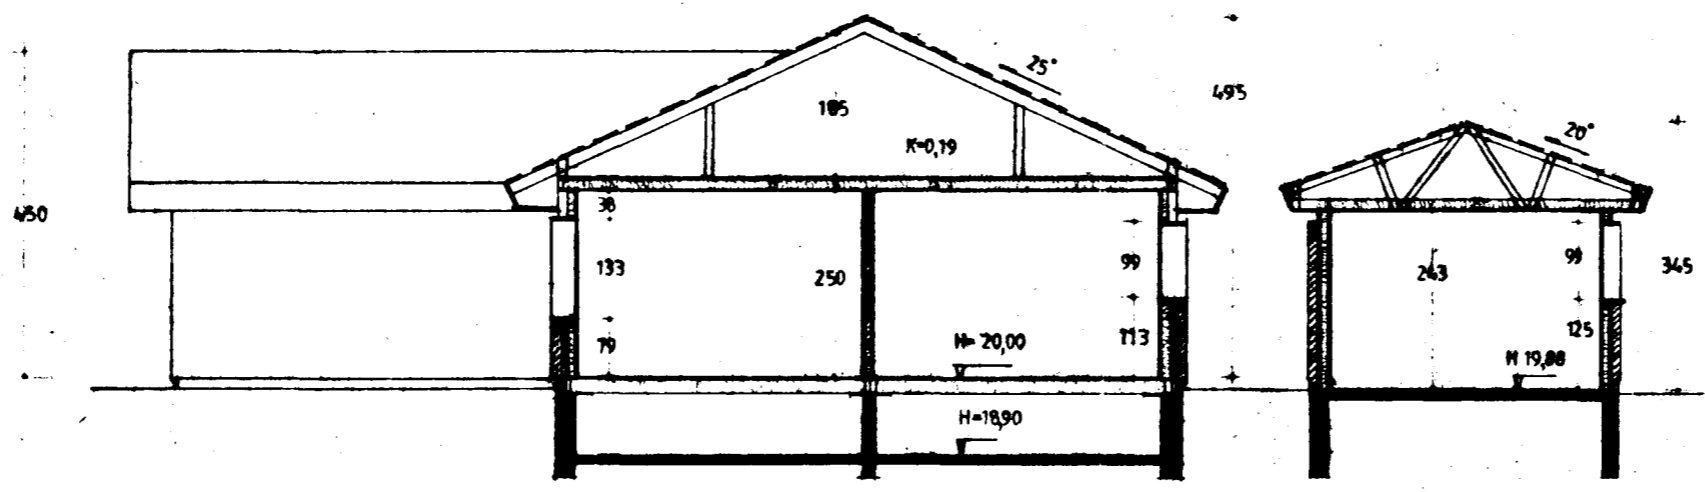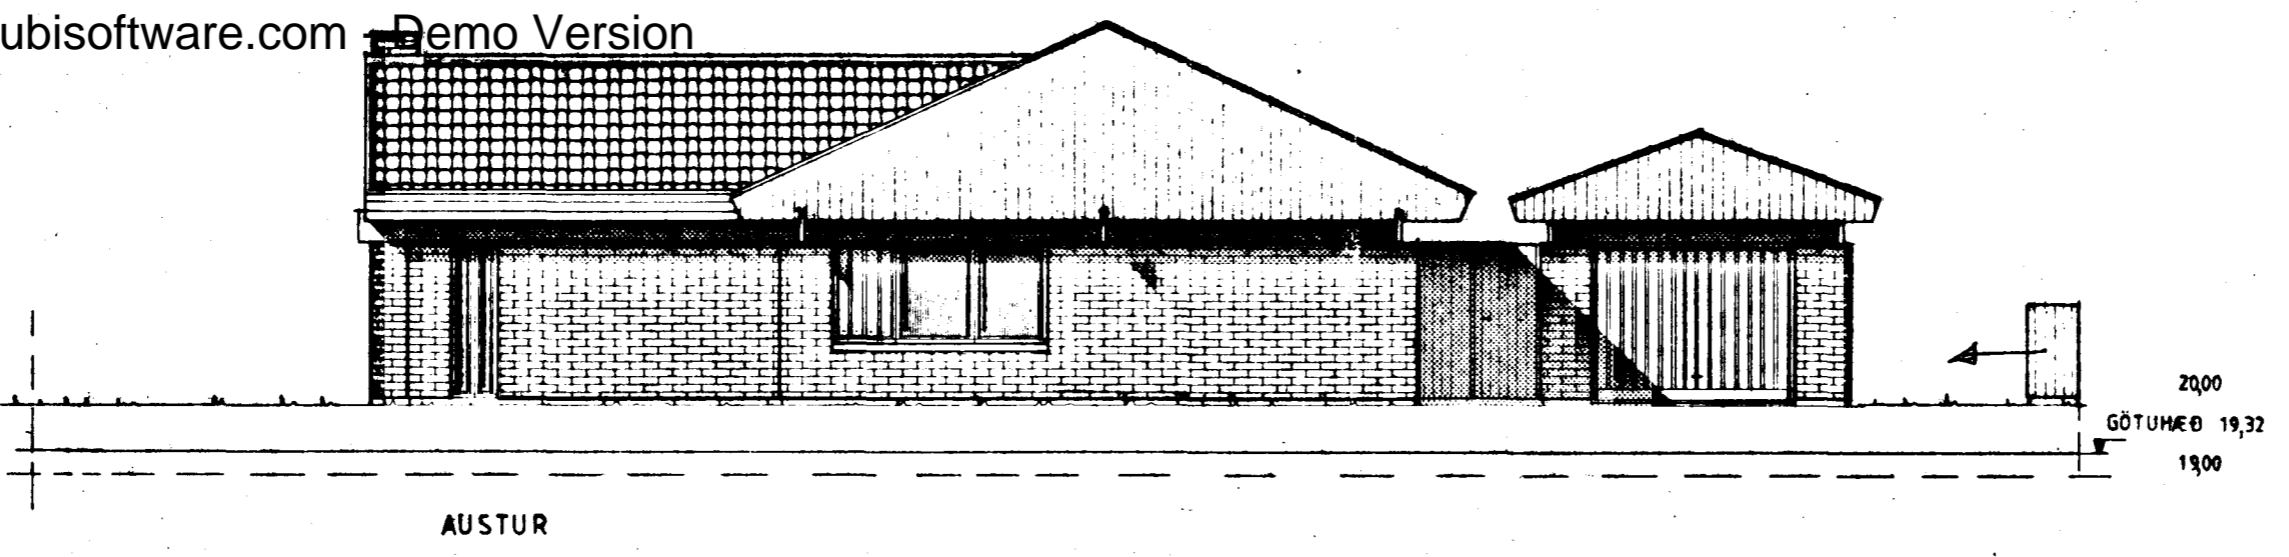

3960-0/50-01  
 02

 HOSBY HÚS SF. SMÍÐJUVEGUR 28 200 KÓPAVOGUR SÍMI 91-79277	VERKHEITI				HNOTUBERG 15 HAFNARFJÖRÐUR			
	VERKHLUTI				ÚTLIT-SNIÐ			
	HÚSGERÐ		MÁL		VERK NR		TEIKN NR	
	H-138 RV 25		1:100				3	
HANNAD		TEIKNAD		DAGS				
HOSBY-SE		SE		28-10-83		<i>[Signature]</i> FTÍ		