



INNTRAK VATNSVEITU

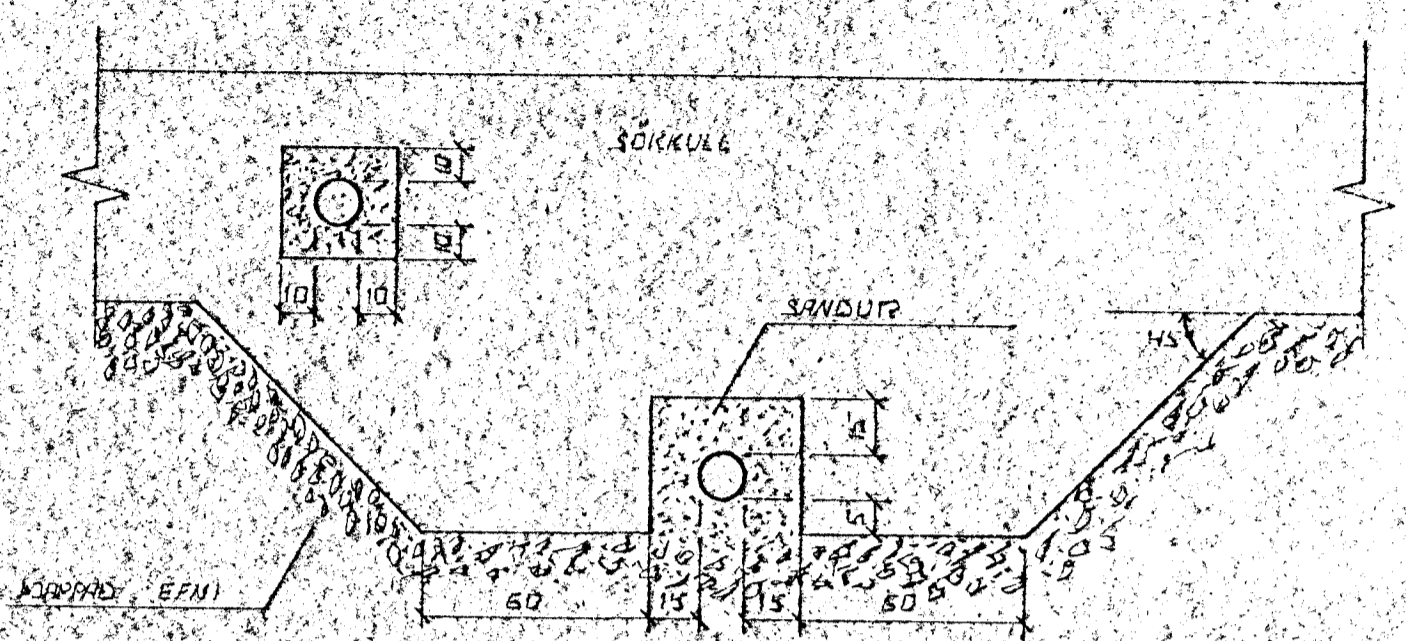


FRÁGANÐUR LAGNA UNDIR OG Í SÖKKULVEGG
 GRAFID SKAL FYRIR LÖGNUM UNDIR SÖKKULUM. AÐUR
 EN ÞEIR ERU STEYPTIR.

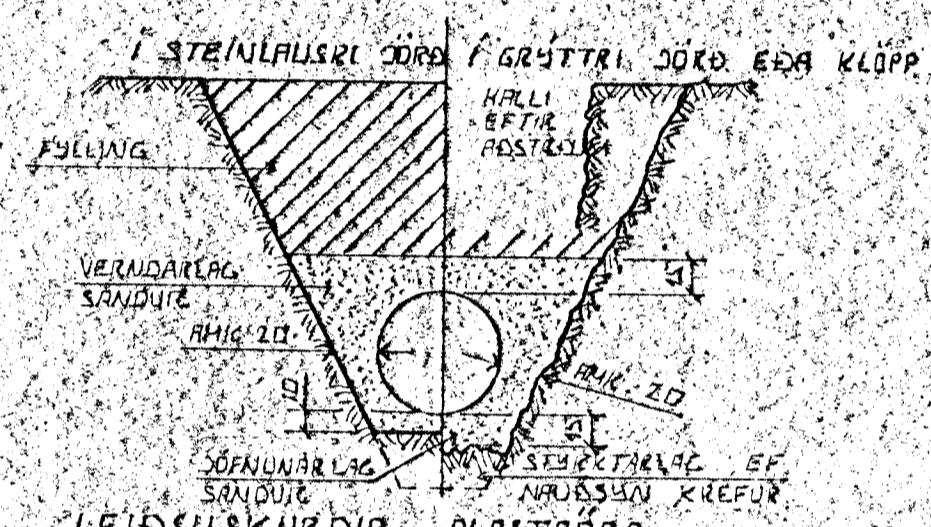

LEIÐSUKURDIE PLASTRÖRA

ÞURÐARGETA PLASTRÖRA TIL AÐ STANDAÐT
 NOTALAG AUK ÞUNGANS AF JARÐLAGINU SEM
 ÞEIR LEIÐSLUMNI LIGUR REÐST EINGÖNGU
 AF HVAÐ VEL SANDUR ER ÞAPPADUR KLINGUM
 RÖRIN. ÞESS VEGNA, SKAL VANDA MÖG
 ÞÖPPUNIN HAN SEM HÆTTA ER A
 UMFERÐARLAGI.

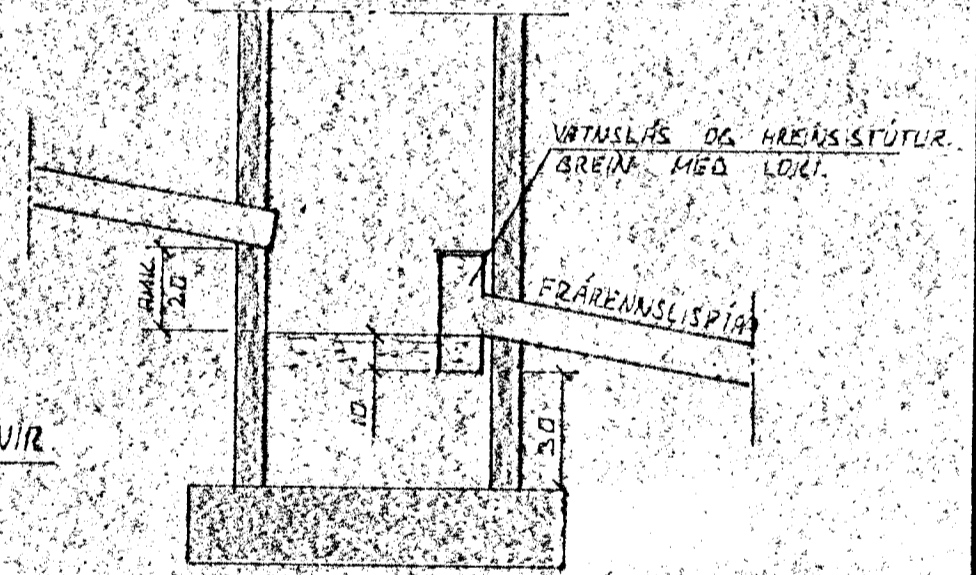

SÁFNBRUNNUR



BRUNNUR FYRIR JARÐVATN OG REGNVATN.
 FRÁRENNISLISPIPA SKAL VERA AMK 150 CM
 ÞRÁ YFIÞBORDI JARÐVEGS.

TÁKN FYRIR GRUNNLAGNIR

- SKÖLÞLÖGN
- REGNVATNSLÖGN
- REGNVATNSLÖGN +
- JARÐVATNSLÖGN
- JARÐVATNSLÖGN

ÚTGRÖFTUR

ÚTGRÖFTUR FYRIR LEIÐSLUM SKAL
 EKKI VERA DÝPRI EN 30 CM.
 UNÐIRSTADUR EF NAÐSSANLEGT ER AÐ
 LÉGGJA LEIÐSLUR DÝPRA EN UNDIR
 STÖÐUR VERÐUR AÐ LÉGGJA LEIÐSLUR
 MÖ LANGT FRA UNDIRSTÖÐUM. AÐ
 ÁSETA SPURRA SE ÚRUGG. HLUTFALL
 MÍLLI DÝPTAR OG FÖRLEGGJAR
 SKAL EKKI VERA MEIRA EN 1:2.

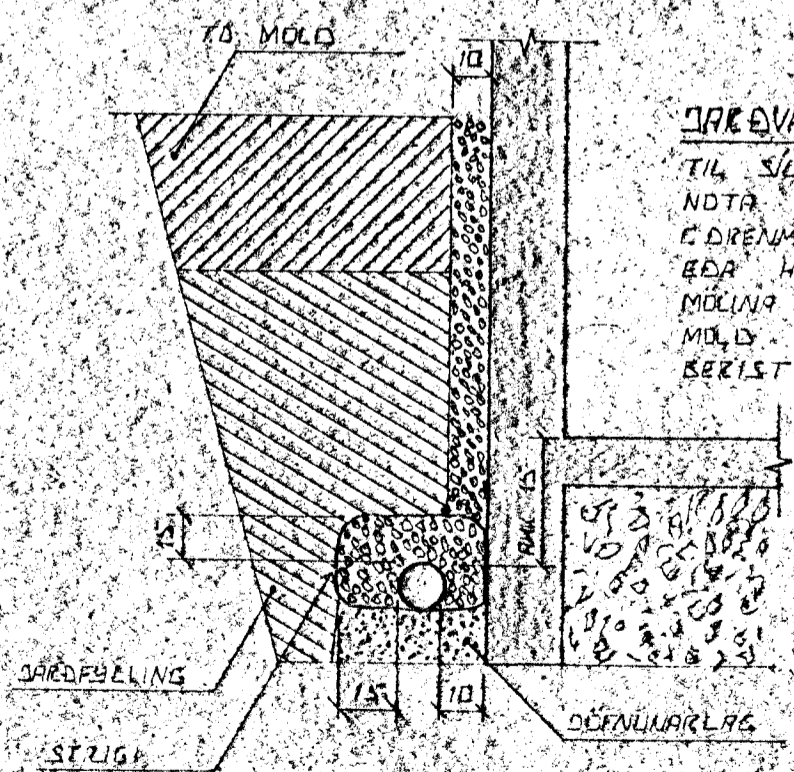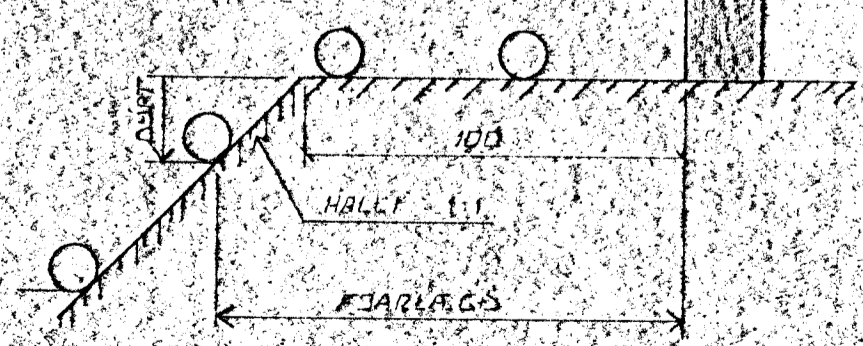

JARÐVATNSLAGNIR

TIL SUNAR AF JARÐVATNI SKAL
 NOTA MÖL STÖRÐ 0,3-0,5 CM.
 FÖRNUMÖLJ SETJA SKAL STUGA
 EÐA HEIÐSTED EFNÍ YFIÞ
 MÖLINA TIL VARNAR VEIÐ AÐ
 MÖLD EÐA FINN SANDUR
 BERIST Í LÖGNINA.

31. ág. 1988

HAFNARFJARDARBYGGINGAFULLTRUINN

BR. NR.	DAGS	EDLI BREVINGAR	SIÐN.
HNOTUÐBERG 17 HAFNARFIREI			DAGS AGÚST '88
ALMENNAR SICURINGAR, FRÁRENNISLAGNIR OG INNTRAK VATNSVEITU			HEIÐNAD
SIGURÐUR ÞORLEIFSSON, TEKNIFRÉÐINGUR F.Þ.F.I.			VEKJ. NR. 8830
STRANDGÖTU 12, HAFNARFIREI, SÍMI 54151			BLAÐ NR. 2-01