


FLÓTTALEIÐIR

escape plan



ÞÚ ERT HÉR you are here

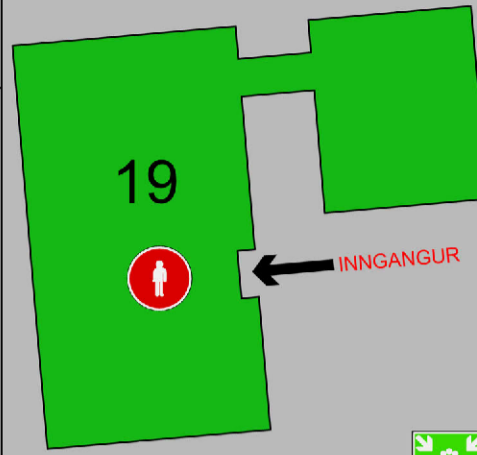

YFIRLIT / SITE PLAN

VIÐ ELDSVOÐA

- LÁTID NÁLÆGA VITA AF HÆTTUNNI
- HRINGID Í 112
- SLÖKKVIÐ ELD MEÐ HANDSLÖKKVITÆKI EÐA ELDVARNARTEPPI
- SETTU ÞIG ALDREI Í HÆTTU OG HAFÐU ÁVALLT ÖRUGGA FLÓTTALEIÐ
- EKKI BRJÓTA RÚÐU NEMA Í NEYÐ



SÖFNUNARSTAÐUR
assembly point



BRUNABJALLA
fire alarm bel



STJÓRNSTÖÐ
BRUNAVIÐVÖRUNAR-
KERFIS



NEYÐARÚTGANGUR
emergency exit



SLÖKKVITÆKI
fire extinguisher



BRUNABOÐI
fire alarm cal



REYKSKYNJARI
smoke alarm



LÉTTVATNSTÆKI
light water



ELDVARNARTEPPI
fire blanket




BJÖRGUNARÖP
escape window




KOLSÝRA
carbonated



BRUNASLANGA
fire hose

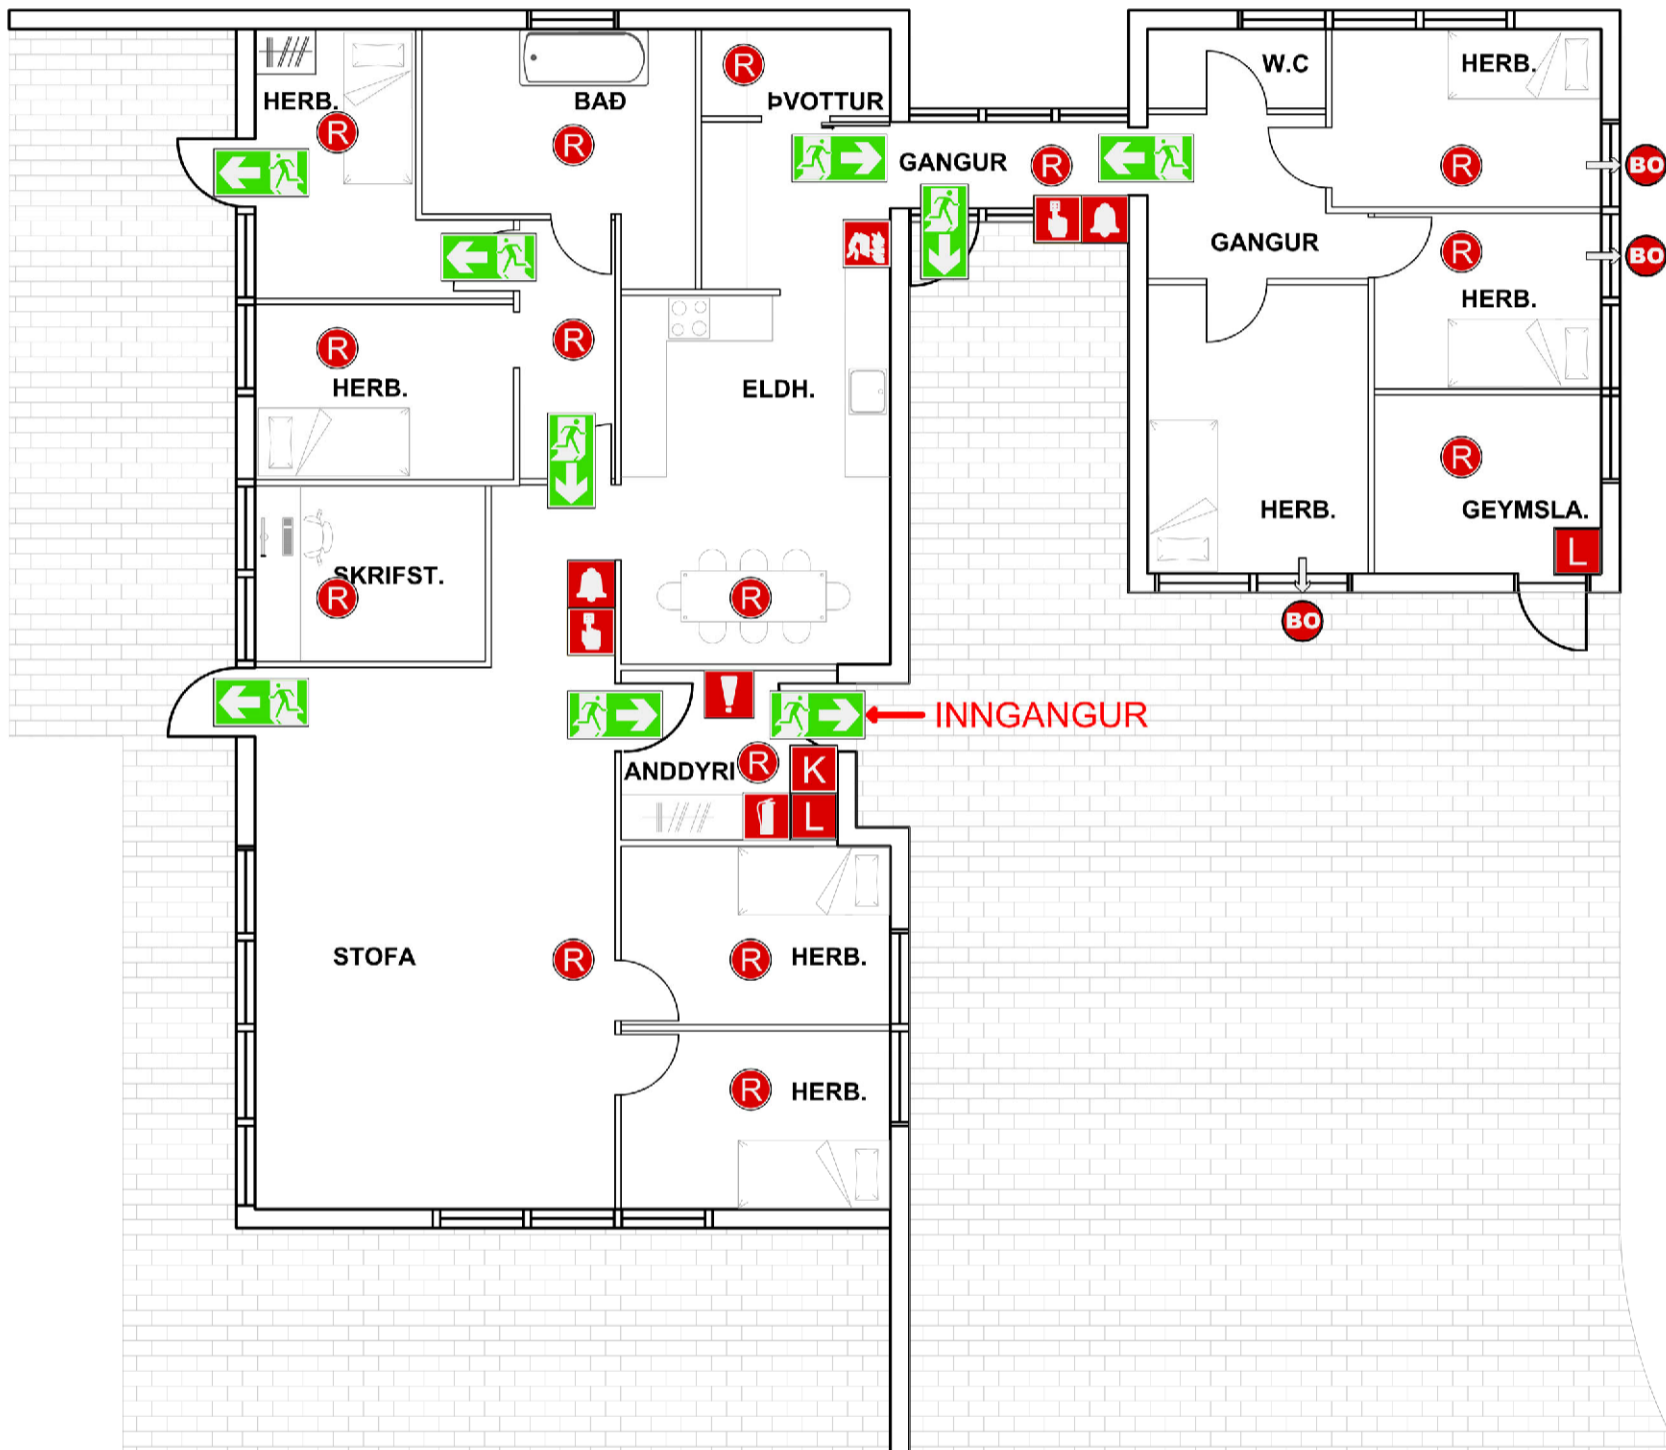

LÓÐAMÖRK

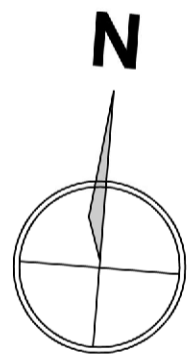

GRUNNMYND 1:100

HNOTUBERG 19
FLÓTTALEIÐIR

UMHVERFIS - OG SKIPULAGSÞJÓNUSTA
HAFNARFJARÐAR

JÚLÍ 2019 - SS/RH

