




Samþykkt þann


27 JUNÍ 2000

Byggingafulltrúinn í Hafnarfirði
F.h. Kristján Þórarinnsson


KJP

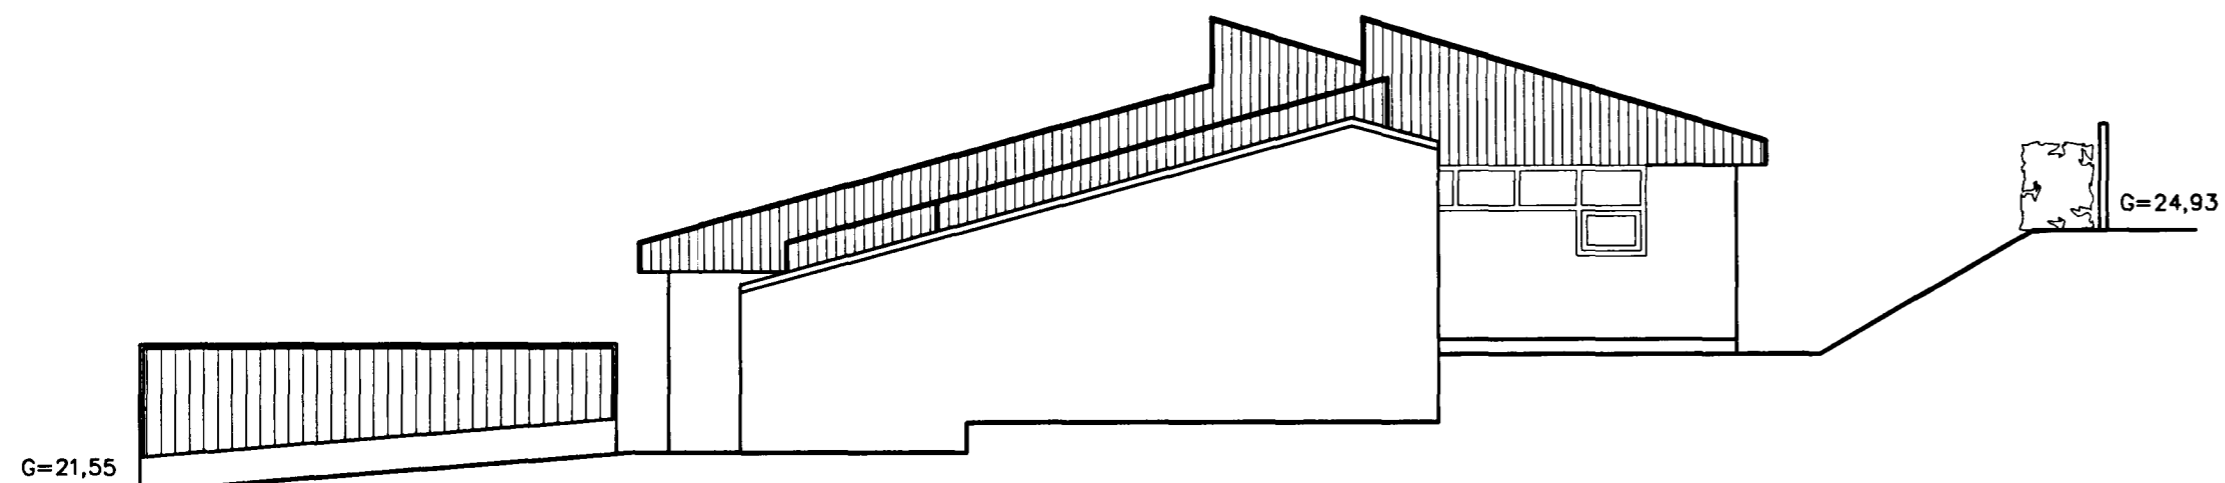

Suður

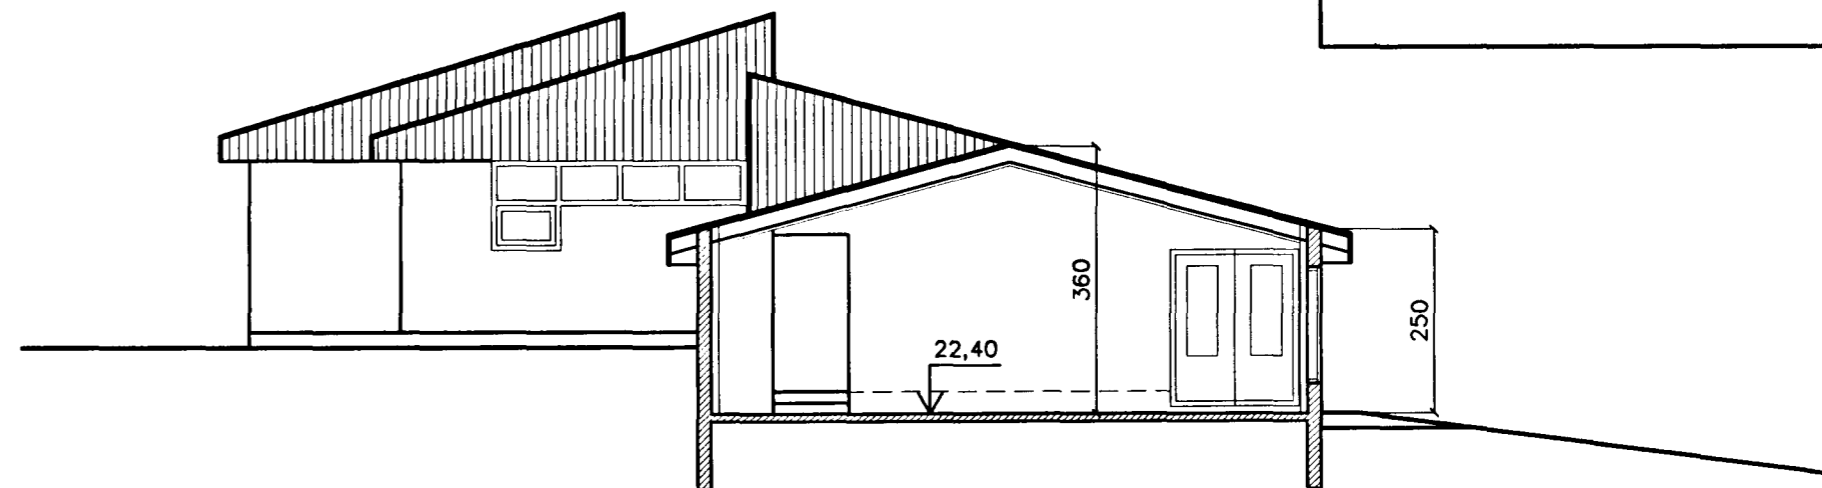


Snið A-A

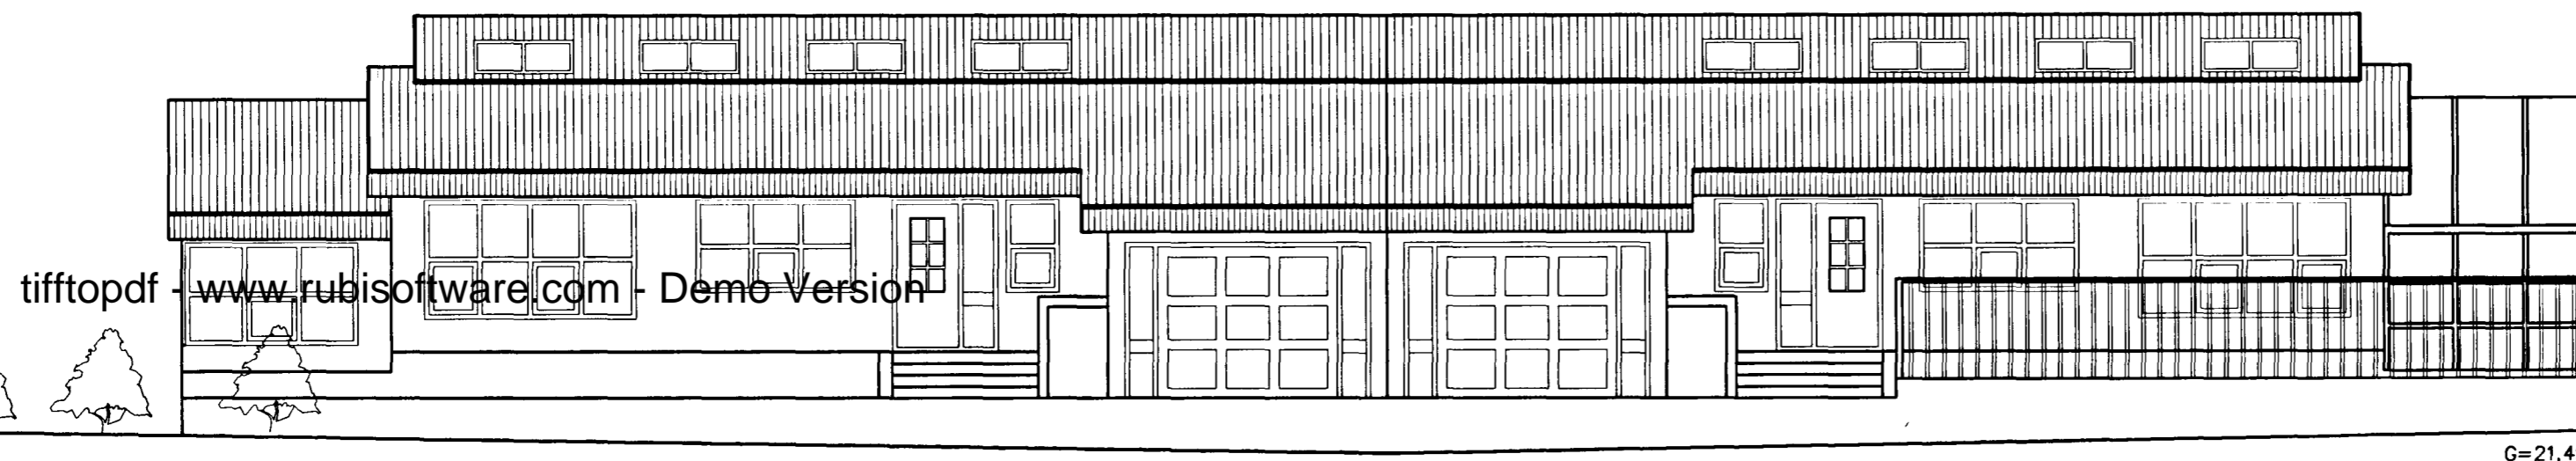


Vestur

Skýringar
Húsið er upphaflega teiknað 1984 af þeim Sigurði Guðmundssyni og Sigurði Kristjánssyni hjá Staðalhúsum s/f. Viðbygging við suðurenda hús nr. 3 er teiknuð 1988. Girðingu og staðvegg er bætt inn á teikningu af Jóni Guðmundssyni arkitekt 1991. Núverandi breyting felst í viðbyggingu við suðurenda hús nr. 1 einnig er innréttingu í húsi nr.1 breytt.

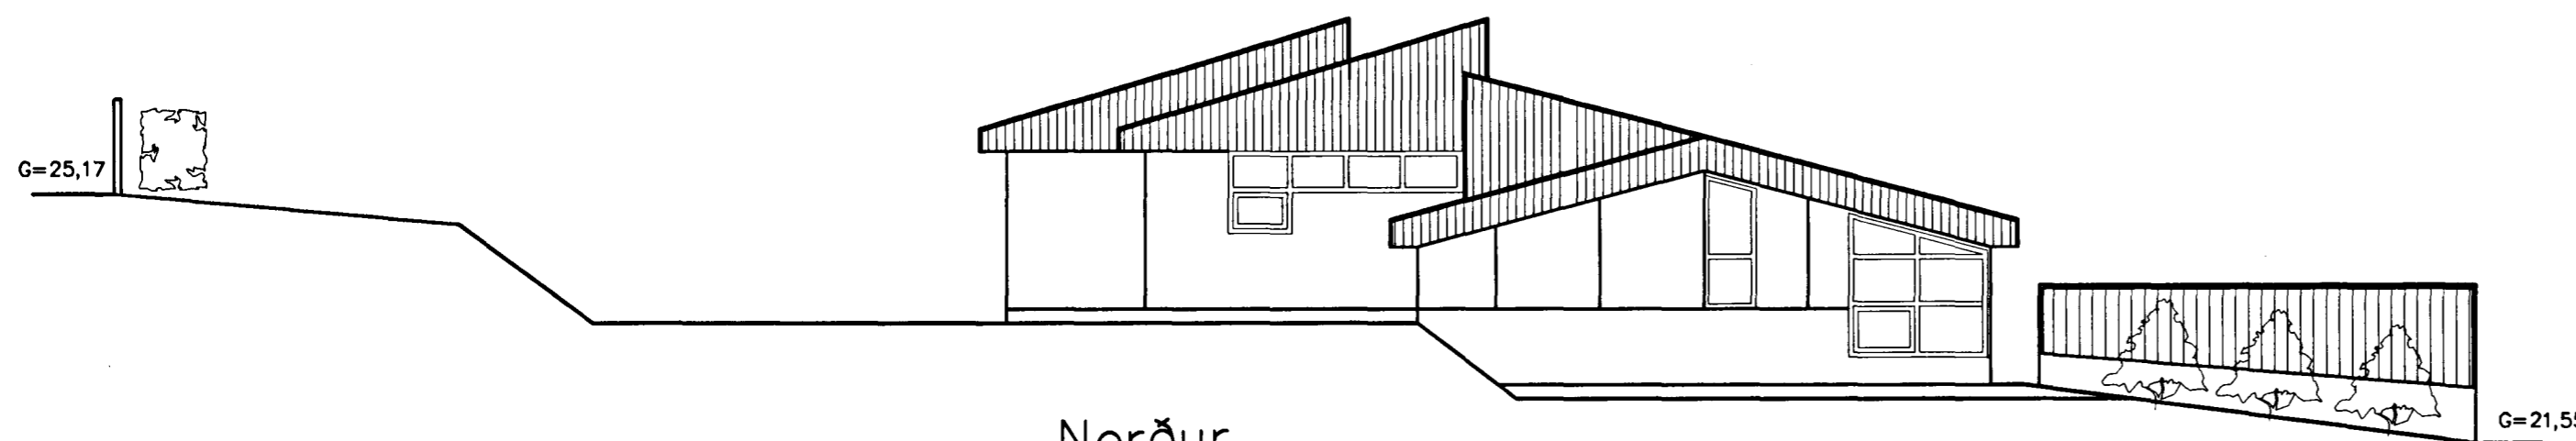

Norður

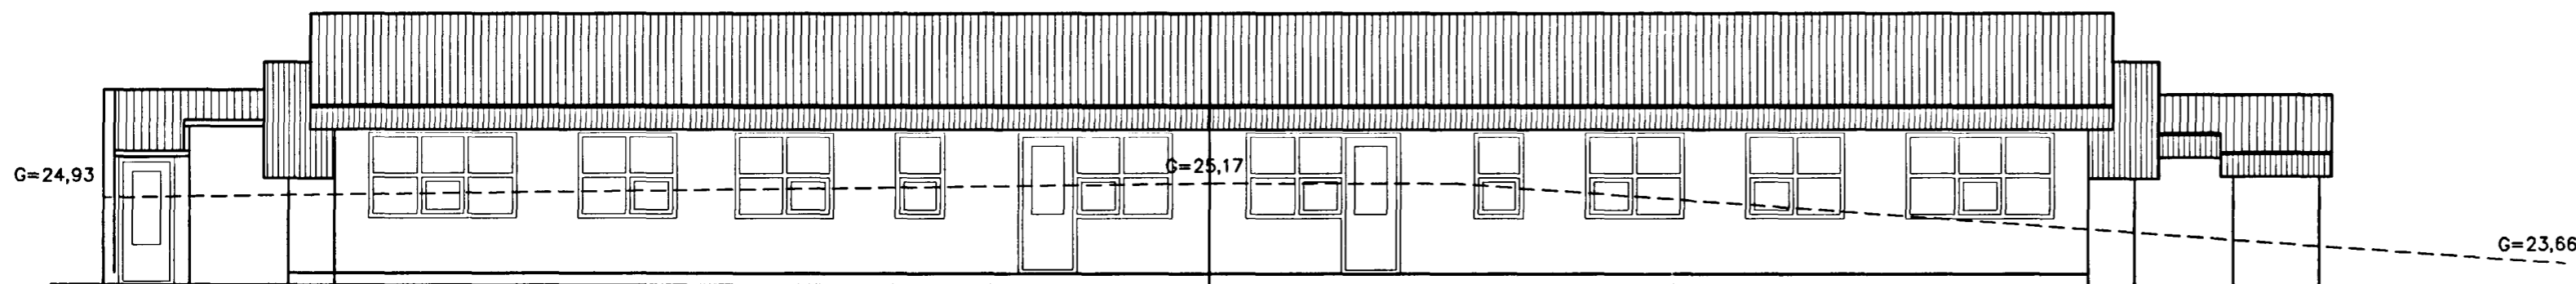

Austur

BR.	BR. DAGS.	EDLI BREYTINGA.	SIGN.

STAÐUR: **Hnotuberg 1-3 Hafnarfirði**

SKÝRING: **Útlitsmyndir**

DAGS: 13 apríl 2000 VERK NR: 2001

BLAÐ NR: **1-02** KVARDI: **1:100**

HANNAÐ: Sveinbjörn Hinriksson TEIKN: Sveinbjörn Hinriksson

SAMB: *Sveinbjörn Hinriksson*

SVEINBJÖRN HINRIKSSON kt: 160851-2529.
BYGGINGA-ÆKNIFRÆÐINGUR.
BREKKUGATA 8, 220 HAFNARFIRÐI
hú:555-4008