




Samþykkt þann

23 JUNI 2000

Byggingatulltrúinn í Hafnarfirði  
F.h. Kristján Þórarinnsson

*RP*

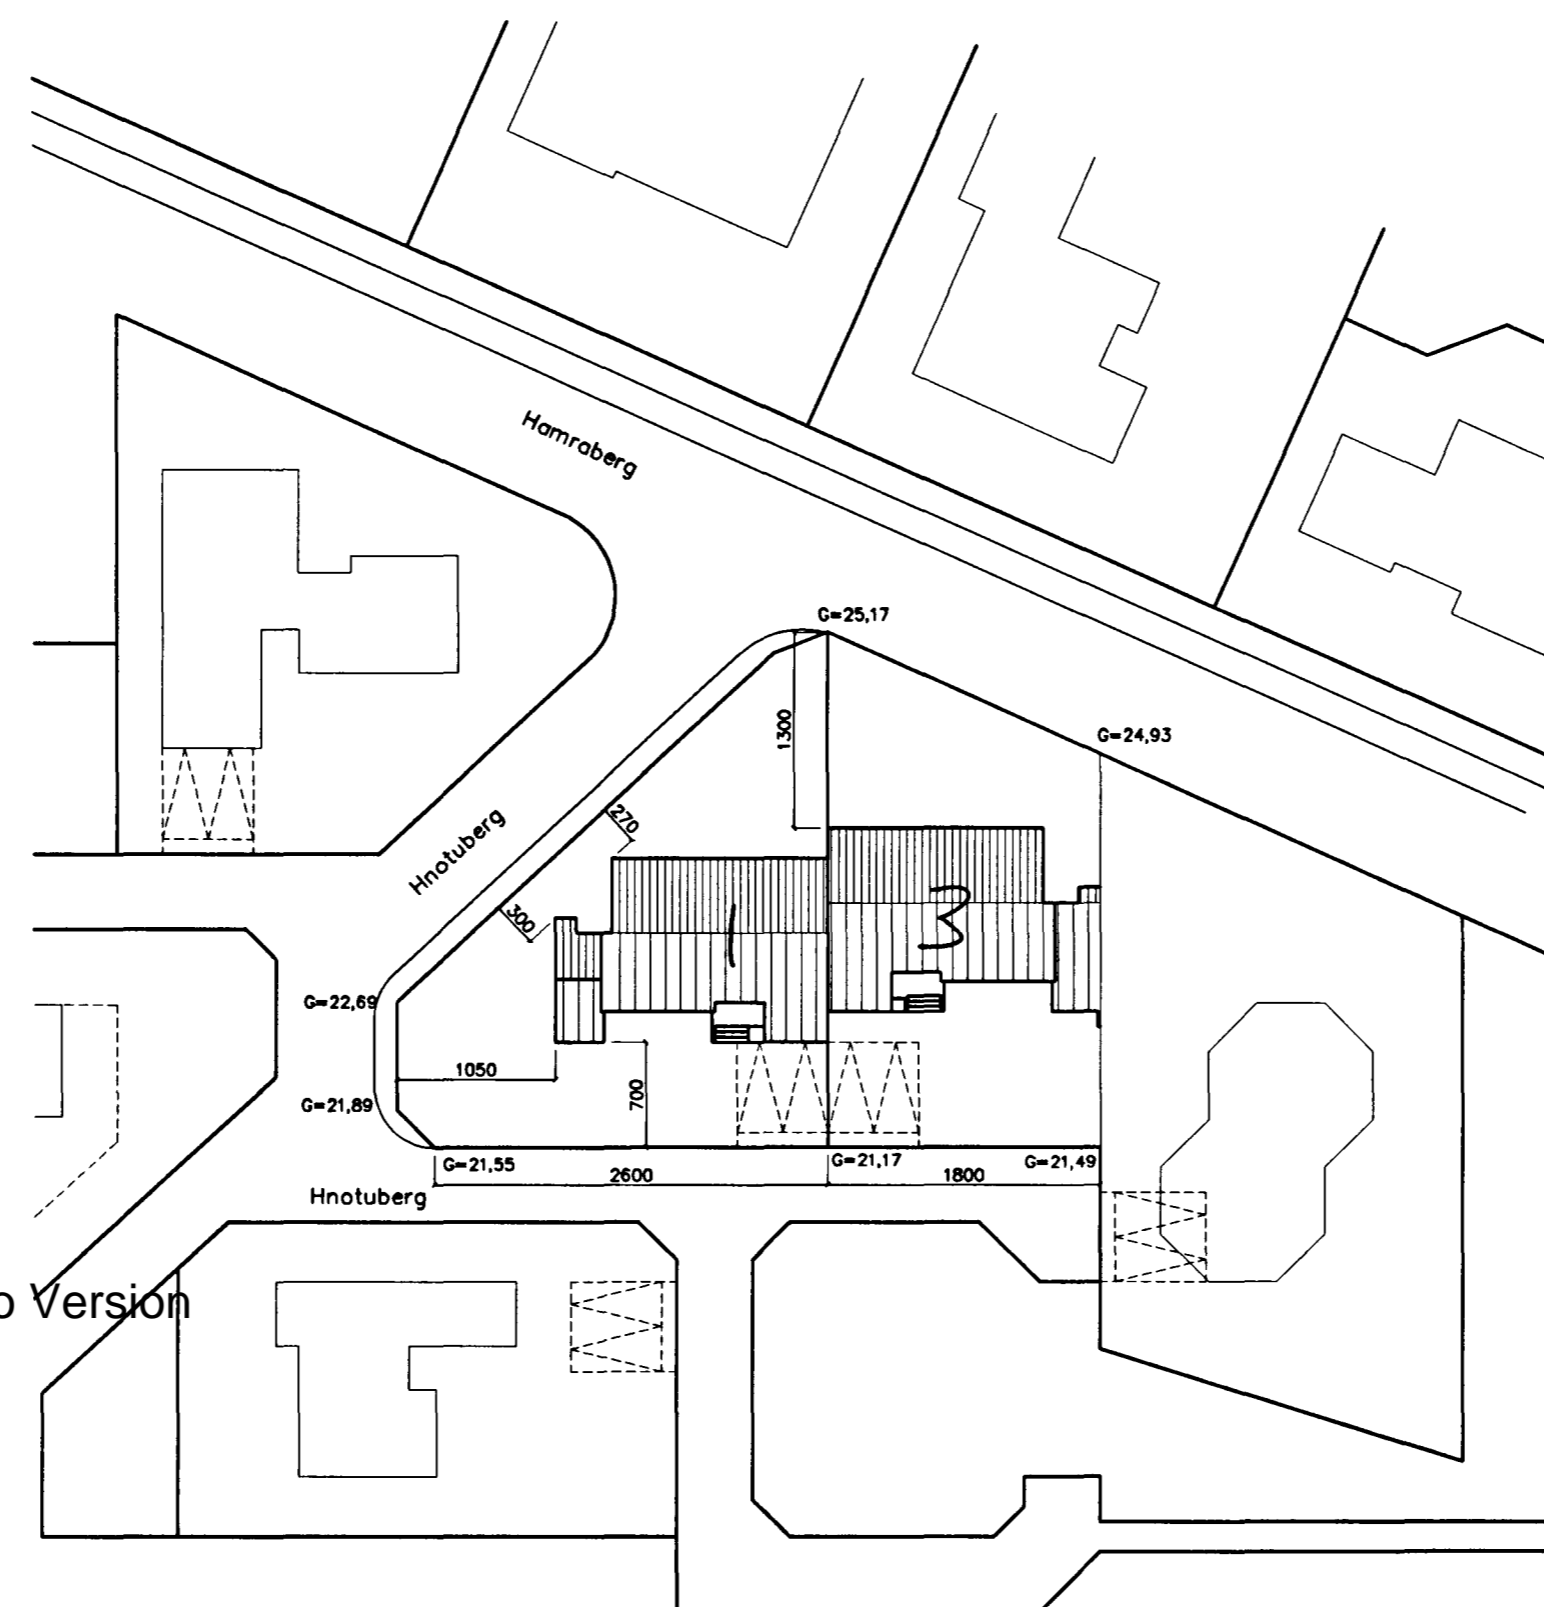

tifftopdf - www.rubissoftware.com - Demo Version

**Skýringar**  
Húsið er upphaflega teiknað 1984 af þeim Sigurði Guðmundssyni og Sigurði Kristjánssyni hjó Staðalhúsum s/f. Viðbygging við suðurenda hús nr. 3 er teiknuð 1988. Girðingu og stoðvegg er bætt inn á teikningu af Jóni Guðmundssyni arkitekt 1991. Núverandi breyting felst í viðbyggingu við suðurenda hús nr. 1 einnig er innréttingu í húsi nr.1 breytt.

Afstöðumynd, 1:500

| Skráningartafla: Hnotuberg 1 |              |                       |               |             | Skrásetjari: Sveinbjörn Hinriksson |                |           |       |                 |                       |              |              |                  |                |
|------------------------------|--------------|-----------------------|---------------|-------------|------------------------------------|----------------|-----------|-------|-----------------|-----------------------|--------------|--------------|------------------|----------------|
| Landnúmer: 172981            |              |                       |               |             | Kennitala: 160851-2529             |                |           |       |                 |                       |              |              |                  |                |
| Matshlutanúmer: 01           |              |                       |               |             | Dags.: 9.6.1998                    |                |           |       |                 |                       |              |              |                  |                |
| Uppskipting og lýsing        |              |                       |               |             | Stærðir                            |                |           |       |                 |                       |              |              |                  |                |
| D0                           | D1           | D2                    | D3            | D4          | D5                                 | D5M            | D6        | D7    | D8              | D9                    | D10a         | D10b         | D11              | D12            |
| Lokun                        | Fými hæð-röð | Notkun texti          | Höfuð-flokkun | Eignar-hald | Botnflötur m²                      | Milliflötur m² | Stigar m² | Op m² | Brúttóflötur m² | Brúttóflötur sh < 1,8 | Salarhæð min | Salarhæð max | Brúttó rúmmál m³ | Nettóflötur m² |
| <b>Matshluti</b>             |              |                       |               |             | 179,5                              | 0,0            | 0,0       | 0,0   | 179,5           | 0,0                   |              |              | 640,3            | 163,2          |
| <b>Botn</b>                  |              |                       |               |             |                                    |                |           |       |                 |                       |              |              | 16,9             |                |
| <b>1. hæð</b>                |              |                       |               |             | 179,5                              | 0,0            | 0,0       | 0,0   | 179,5           | 0,0                   |              |              | 623,4            | 163,2          |
| A                            | 0101         | <b>Bífréðageymsla</b> | B             | 0101        | 28,9                               |                |           |       | 28,9            |                       | 2,91         | 4,78         | 111,1            | 25,7           |
| A                            | 0102         | <b>Ibúð</b>           | N             | 0101        | 150,6                              |                |           |       | 150,6           |                       | 2,50         | 4,25         | 512,3            | 137,5          |

| BR.   | BR. DAGS. | EDLI BREYTINGA.              | SIGN. |
|---|-----------|------------------------------|-------|
|   |           |                              |       |
|   |           |                              |       |
|   |           |                              |       |
| STADUR: Hnotuberg 1-3 Hafnarfirði   |           |                              |       |
| SKÝRING: Afsöðumynd, skráningartafla  |           |                              |       |
| DAGS: 13 apríl 2000   |           | VERK NR: 2001                |       |
| BLAD NR: 1-03   |           | KVARDI: 1:500                |       |
| HANNAD: Sveinbjörn Hinriksson   |           | TEIKN: Sveinbjörn Hinriksson |       |
| SAMP: <i>Sveinbjörn Hinriksson</i>  |           |                              |       |
| SVEINBJÖRN HINRIKSSON kt: 160851-2529.<br>BYGGINGATÆKNIFRÆÐINGUR.<br>BREKKUGATA 8, 220 HAFNARFIRÐI<br>hú:555-4008 |           |                              |       |