
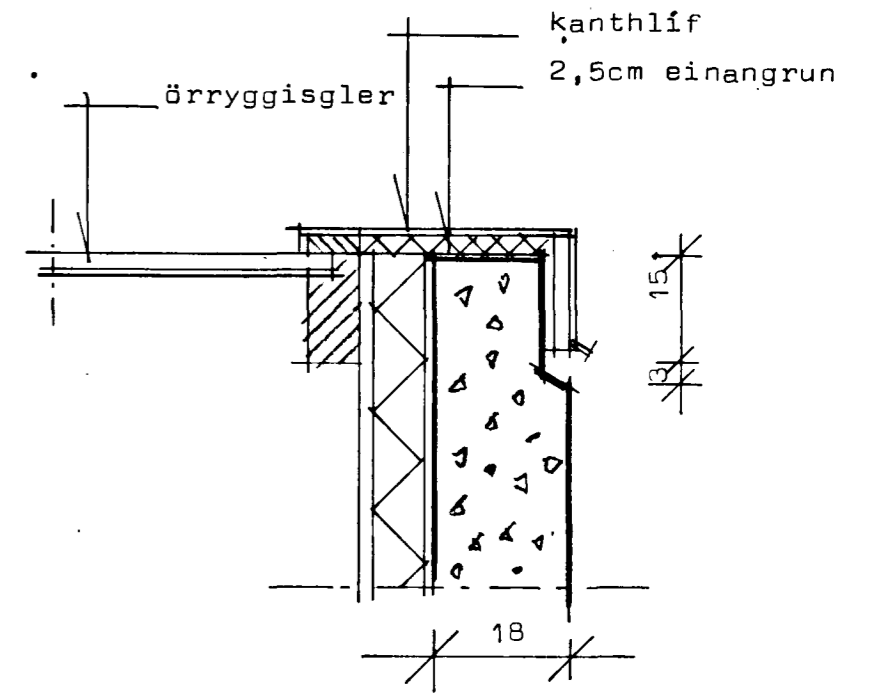
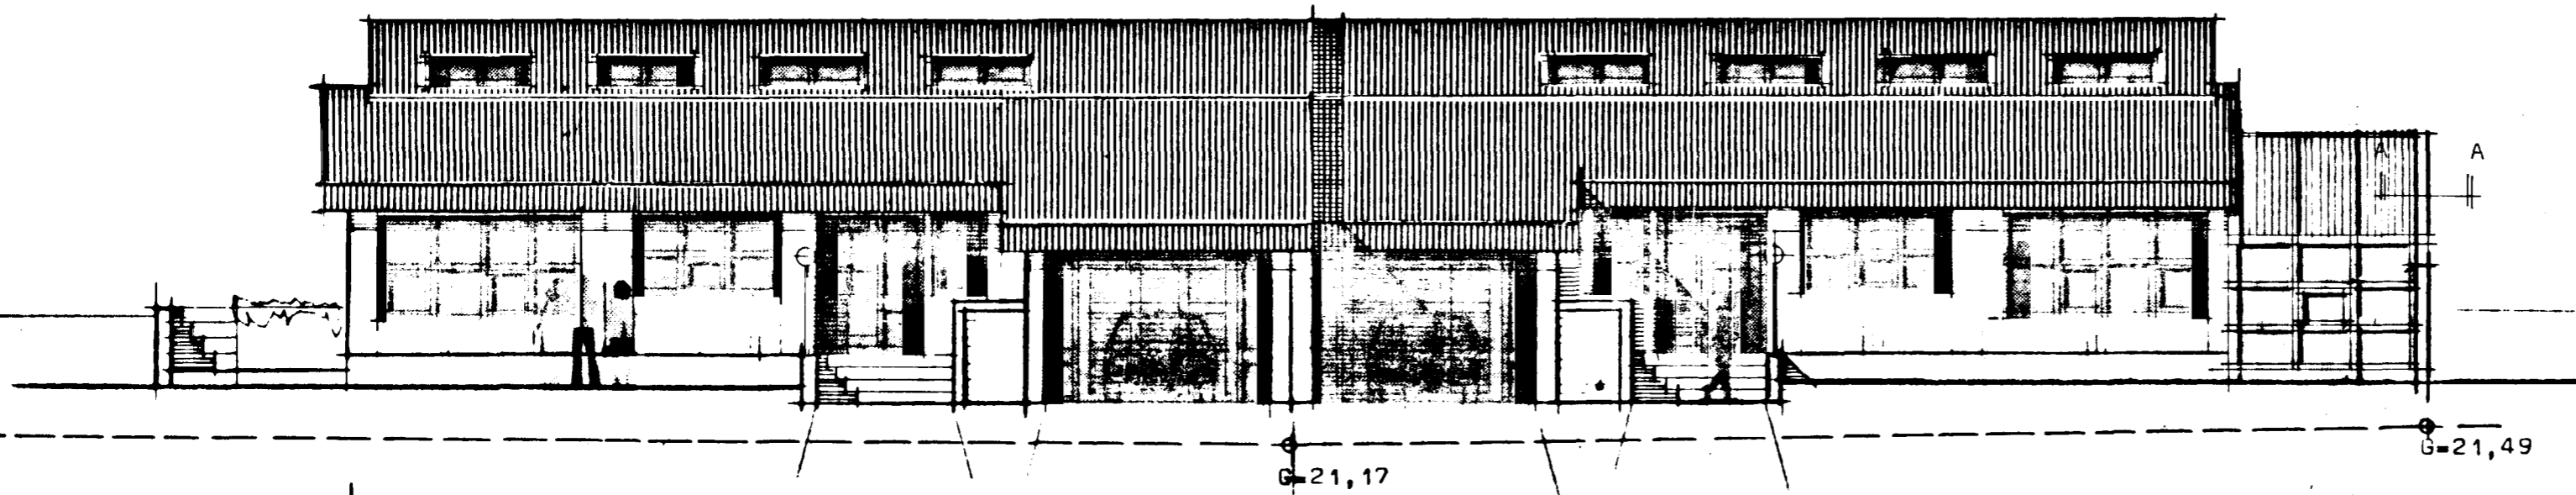


Hnotuberg 1-3 Hafnarfirði

Samþykkt á fundi bygginga-  
nefndar þ. 6.10.1988

BYGGINGAFULLTRÚINN  
Í HAFNARFIRÐI



*[Signature]*

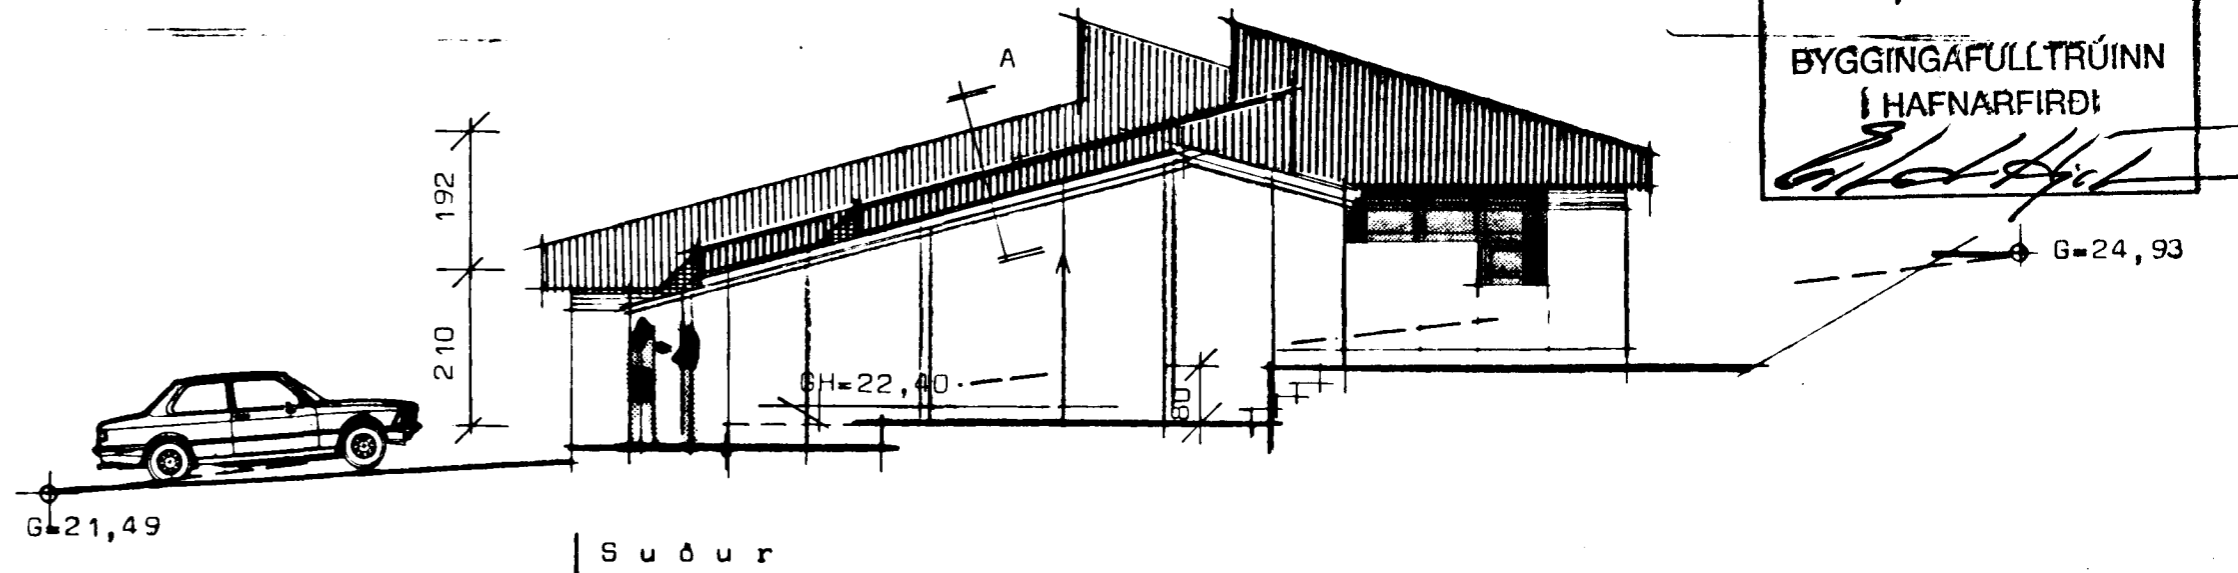


Sneiðing í þakbrún Mk 1:5

A--A

Vestur  
tifflopdf - www.rubissoftware.com - Demo Version

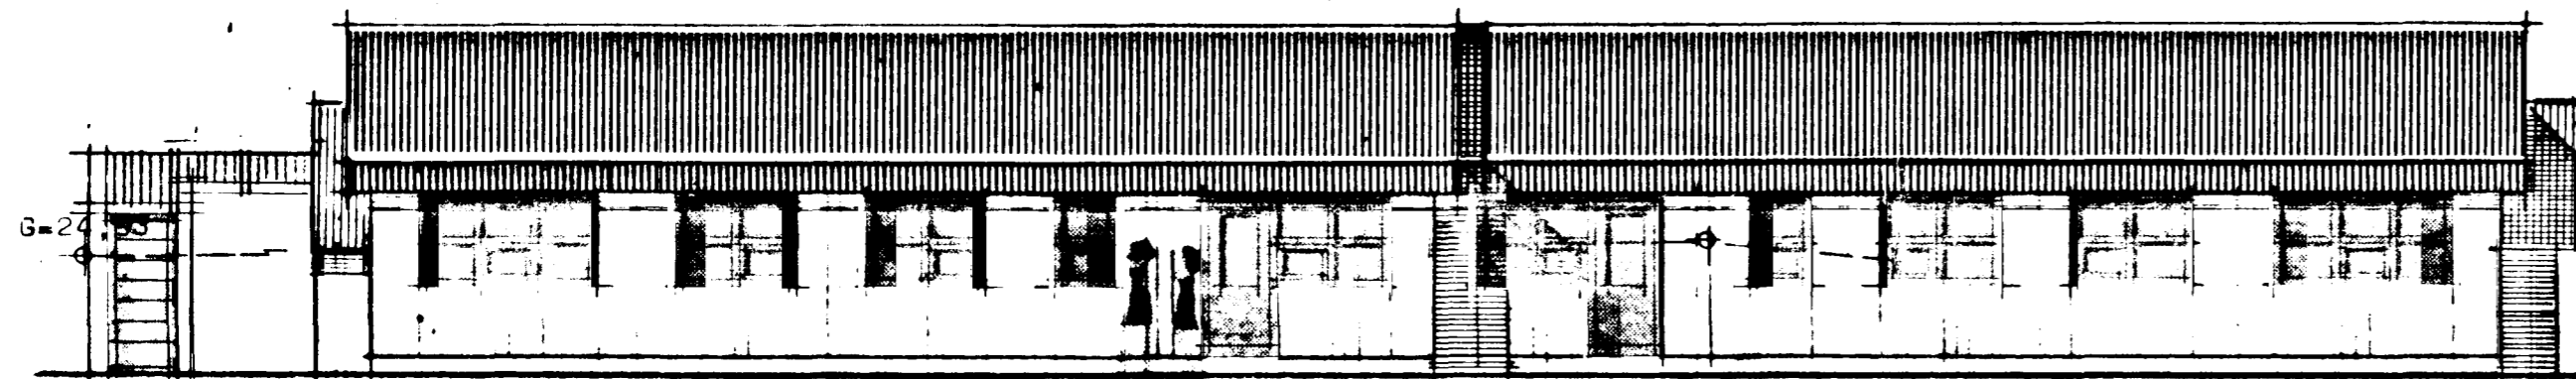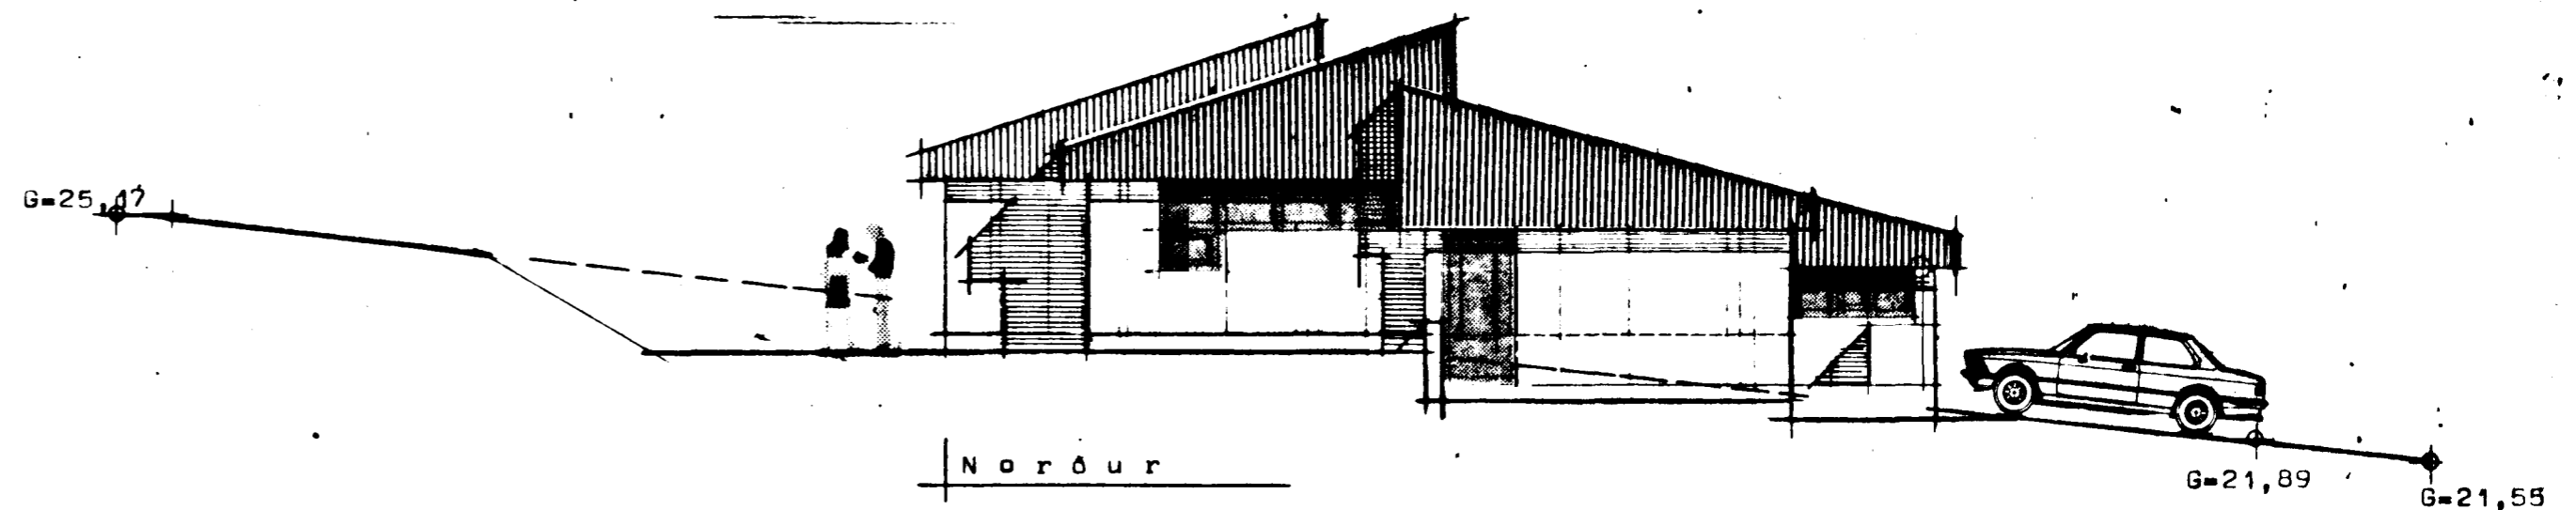

Austur

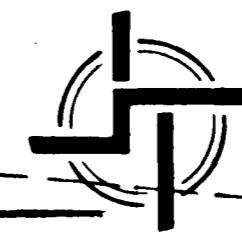

**STADALHÚS** <sup>37</sup> <sub>118</sub>

TEIKNISTOFA SÍÐUMULA 31 <sup>G=22,69</sup> SÍMI 83141

VERKEFNI	DAGS.	1983	VERK NR
Ótlitamyndir	MKV.	1:100	SU 143
Hnotuberg 1-3 Hafnarfirði	BR.	sept 1988 86	
	BLAD NR	1.02	

*[Signature]* *[Signature]*  
 SIGURDUR GUDMUNDSSON SIGURDUR KRISTJÁNSSON FTPI