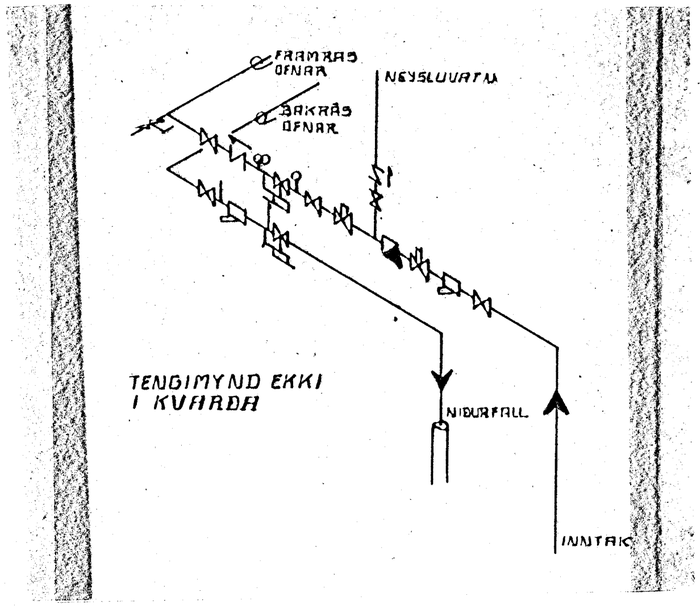

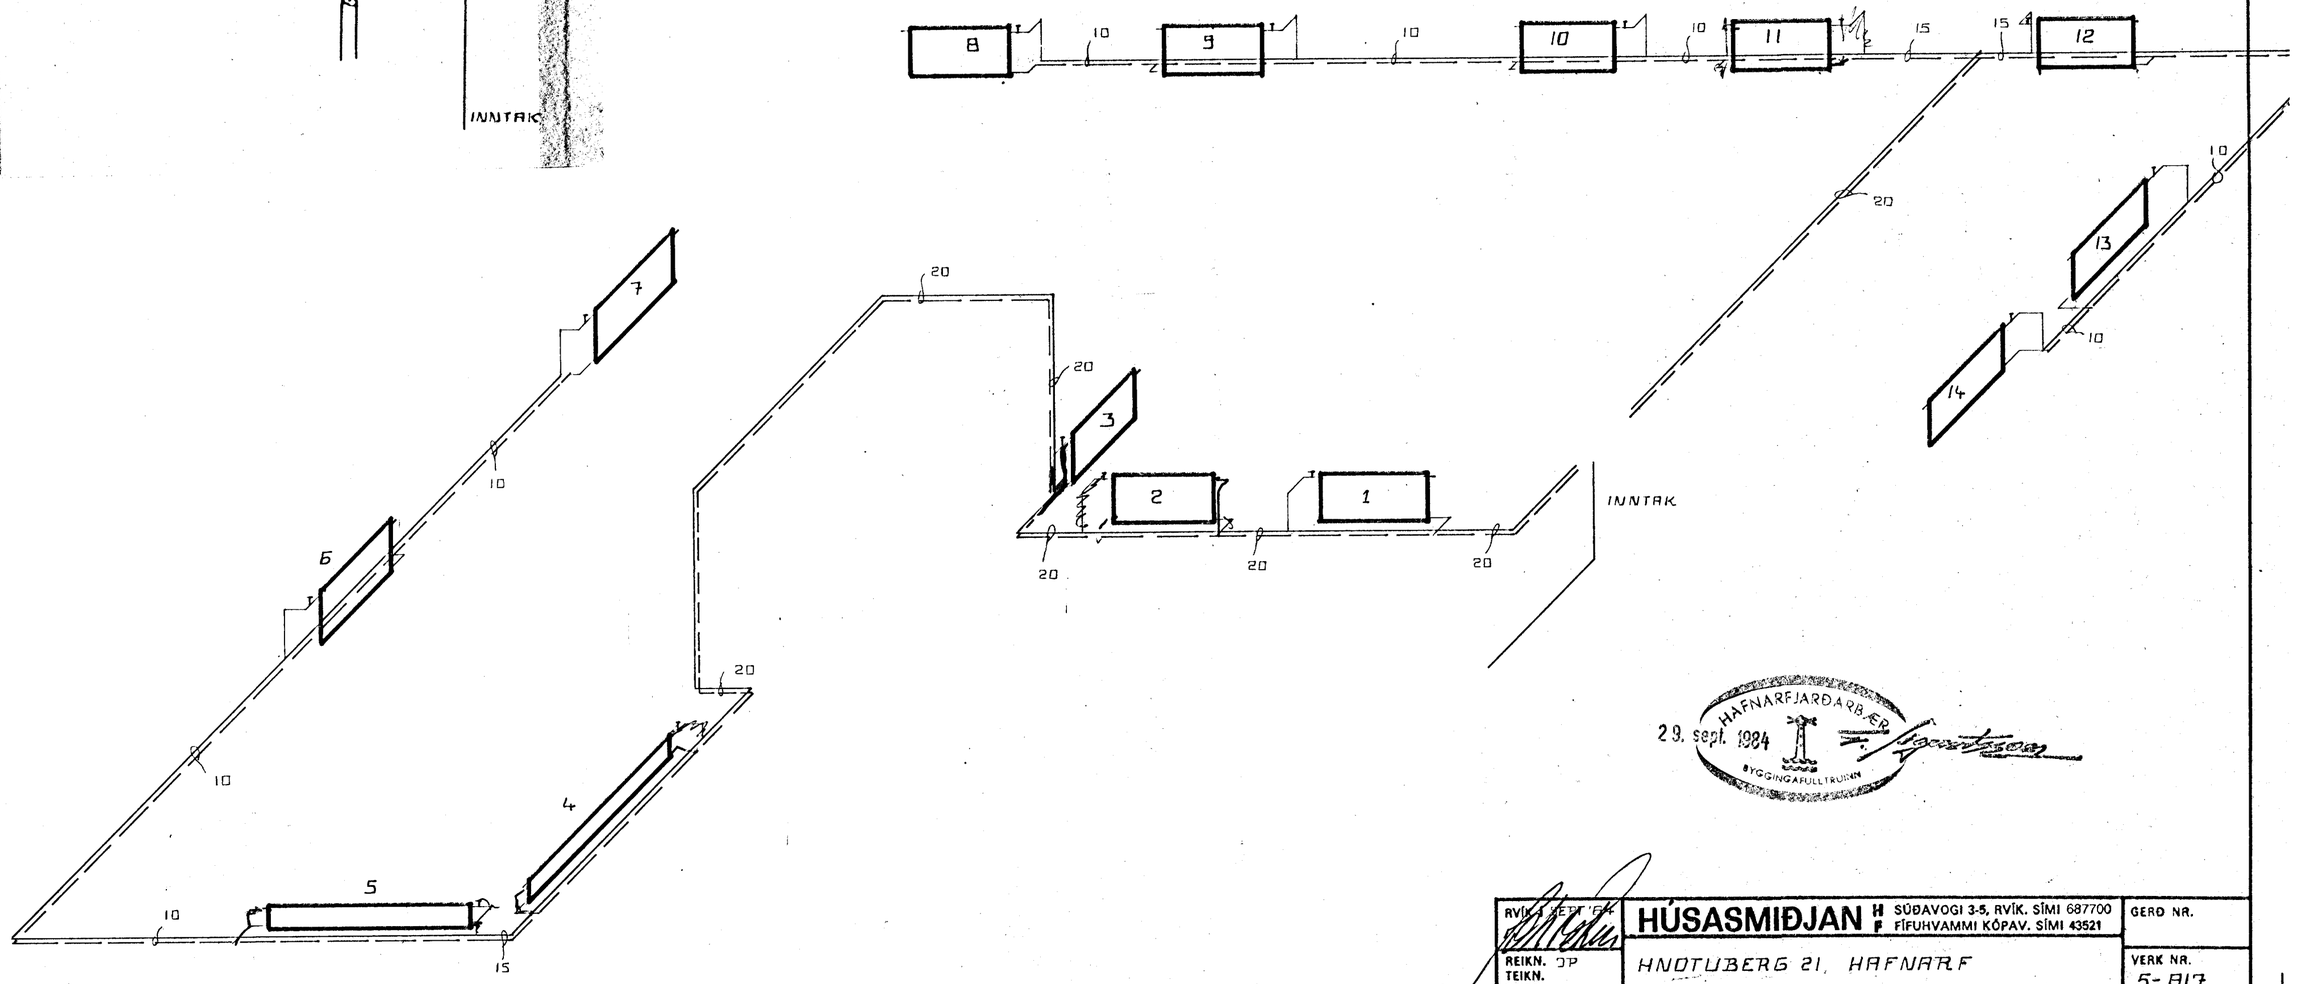

HAFNARFJARÐARBÆR
29. sept. 1984
BYGGINGAFULLTRÚINN

RVÍK 1. SEPT '84	**HÚSASMIÐJAN** H F SÚÐAVOGI 3-5, RVÍK. SÍMI 687700 FÍFUHVAMMI KÓPAV. SÍMI 43521	GERÐ NR.
REIKN. JP TEIKN. YFIRF.	HNOTUBERG 21, HAFNARF	VERK NR. 5-817
MÆLIKV. 1:50	HITALOGN RUMMYND	TEIKN NR.