
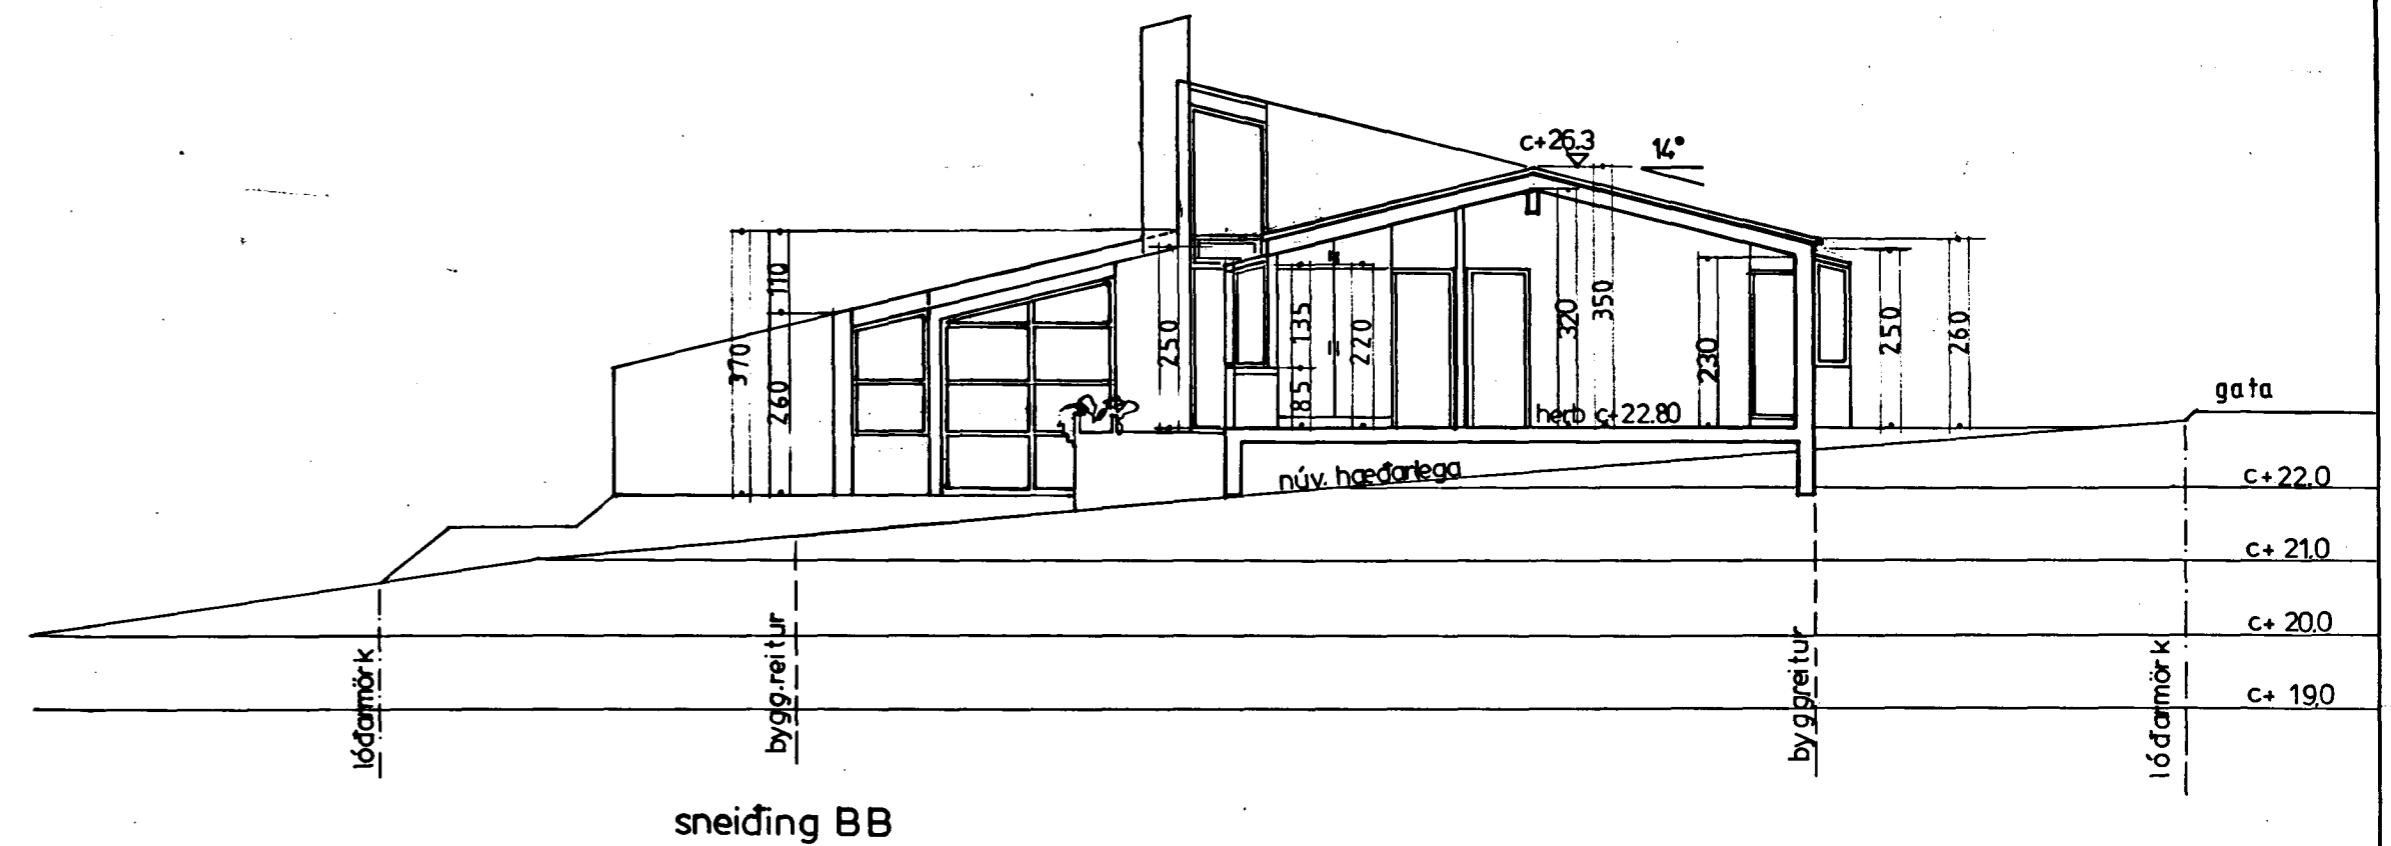
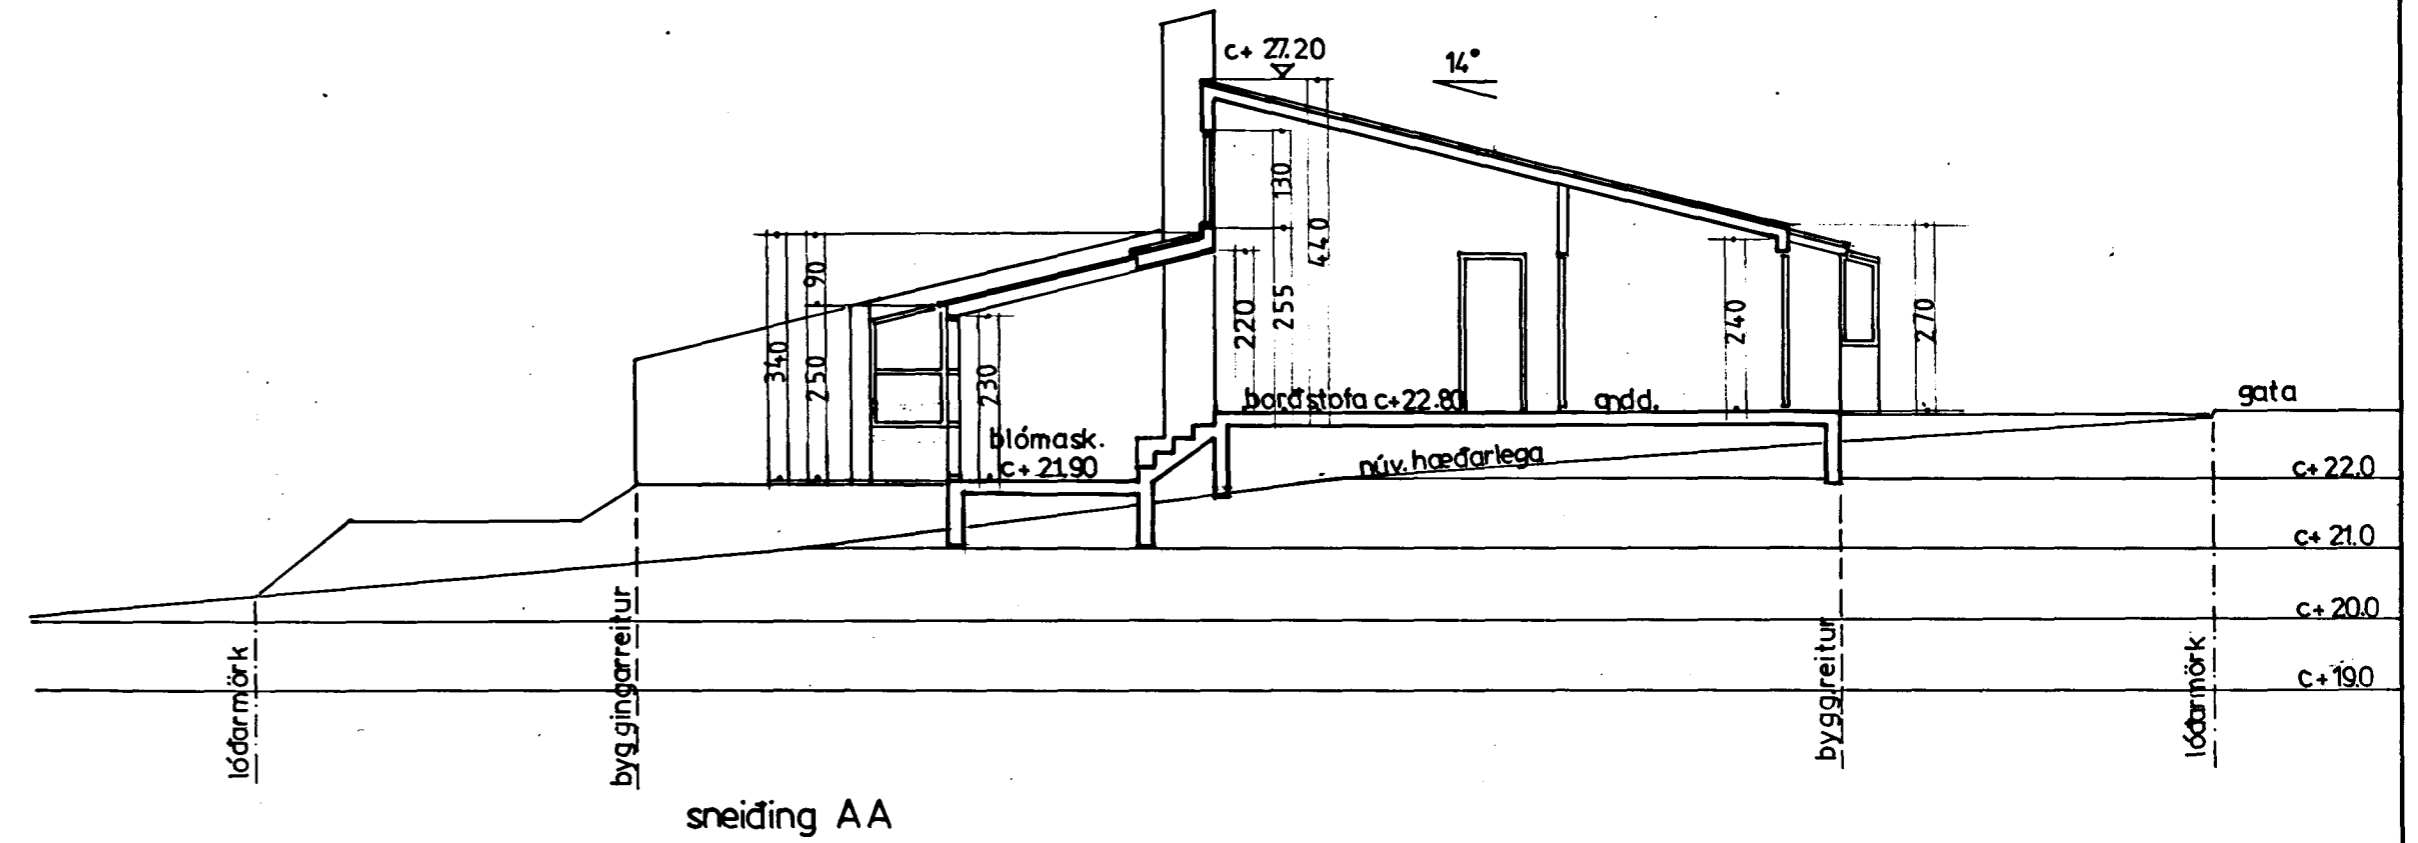


Samþykkt á fundi bygginga-
nefndar þ. 18/10 1985

BYGGINGAFULLTRÚINN
Lh. í HAFNARFIRÐI

Kristján Þor

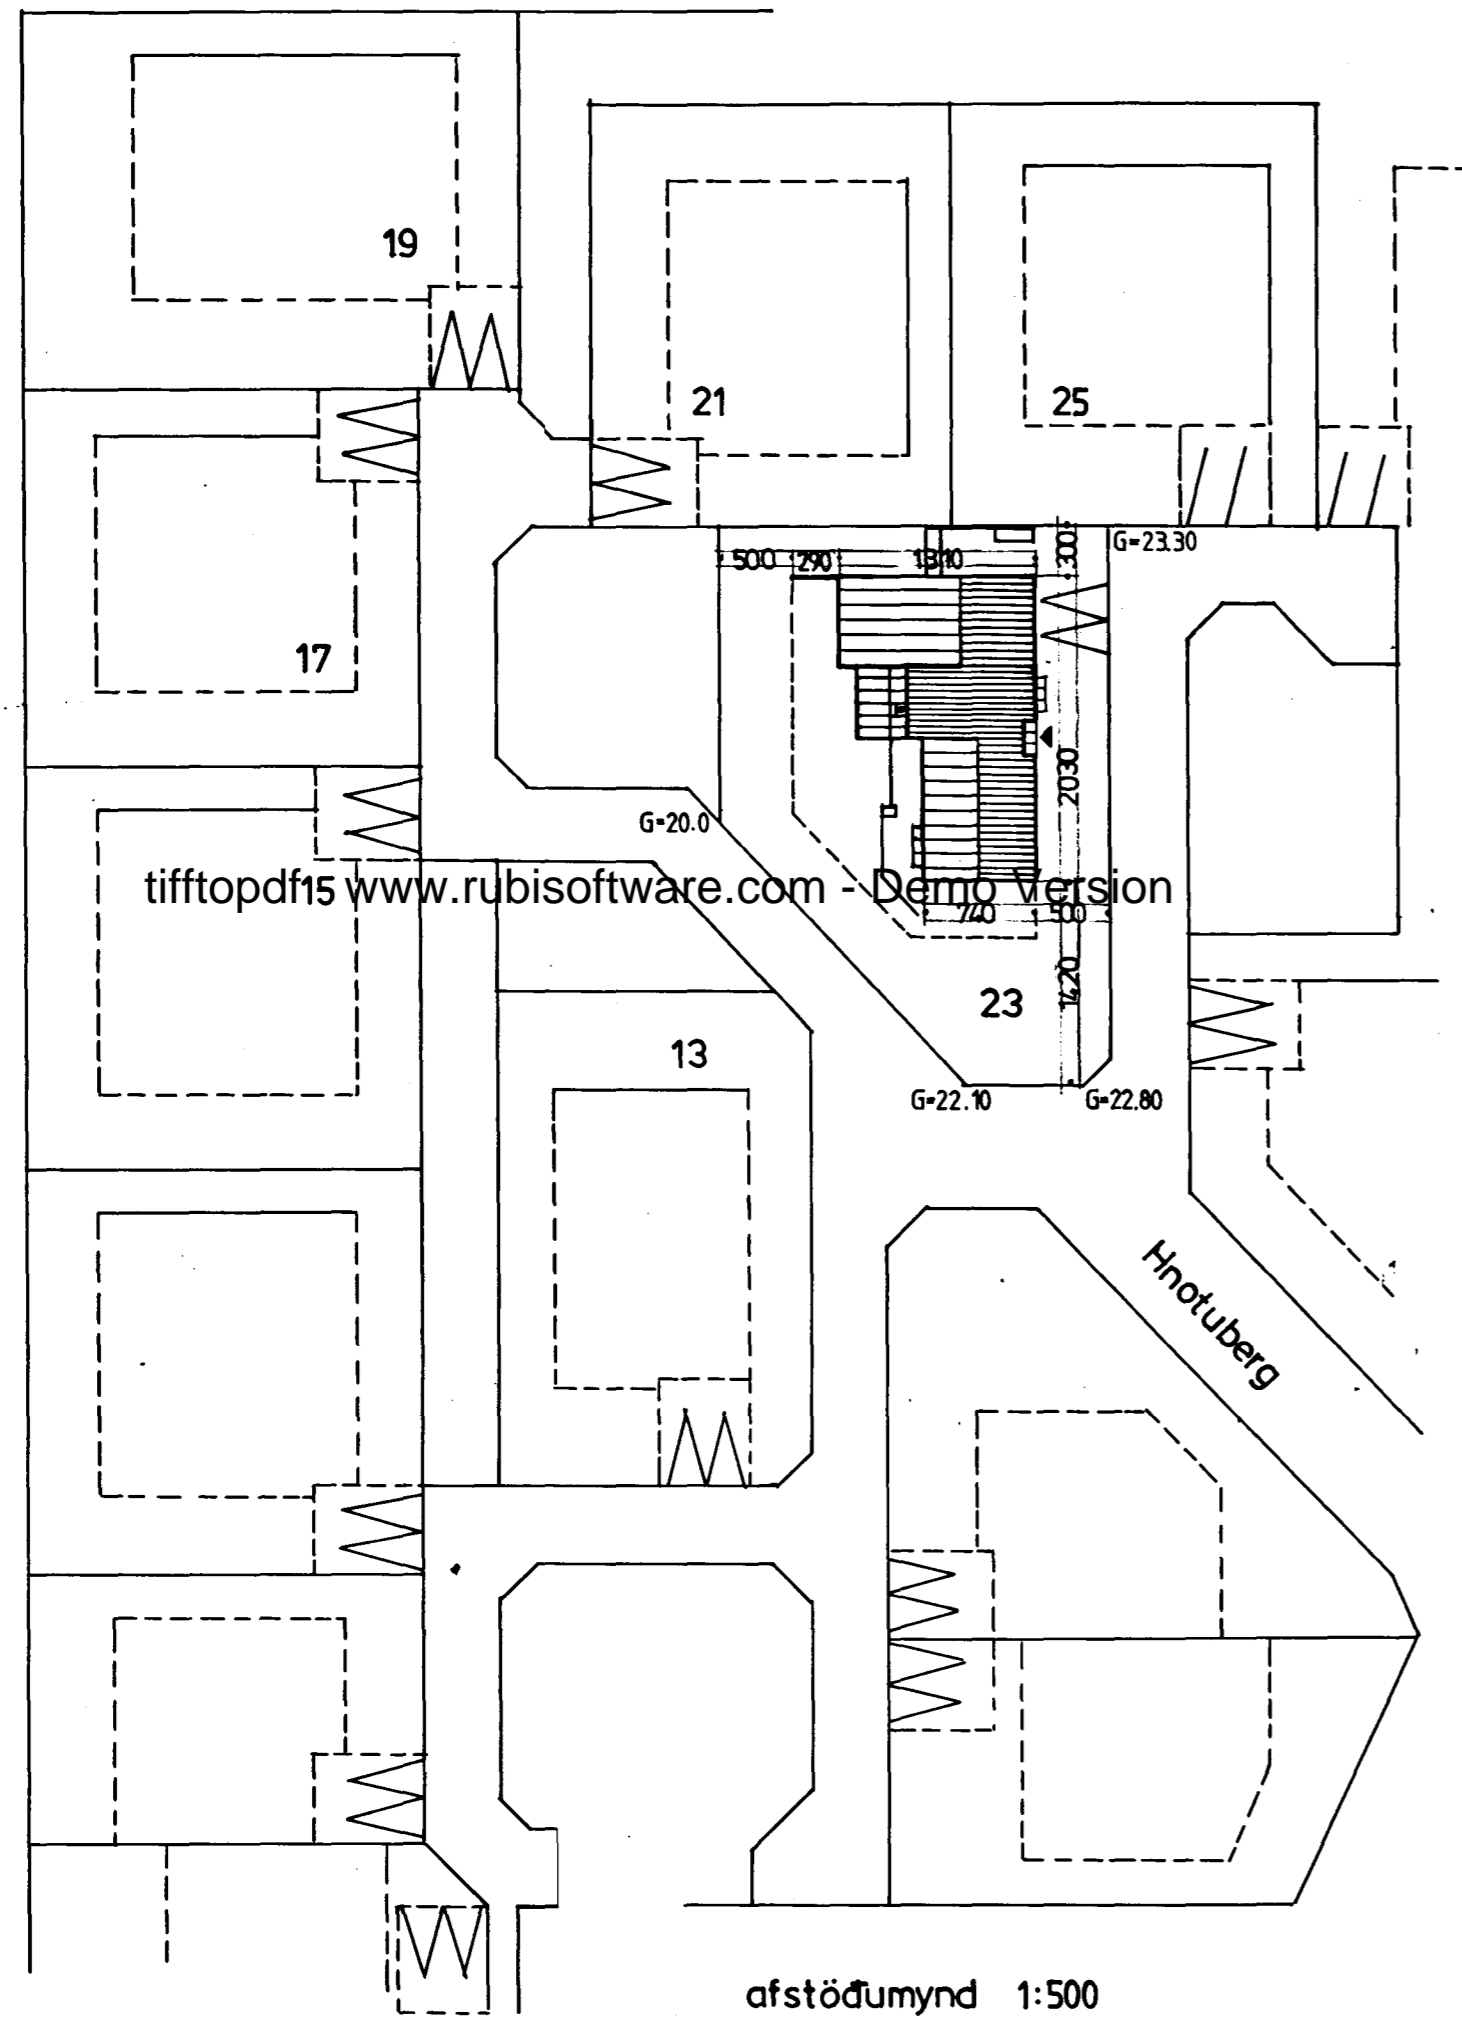

Hnotuberg 23

afstöðumynd 1:500 sneiðingar 1:100

01.12.86

Armfríður Sigurðardóttir arkitekt

Bugðulæk 3
s. 685489