


Samb. 114 á fundi byggisráðs  
 nr. 5/12/84  
 BYGGINGARVEIÐI  
 (HAFNARFIRDI)  
 E. Gunnarsson

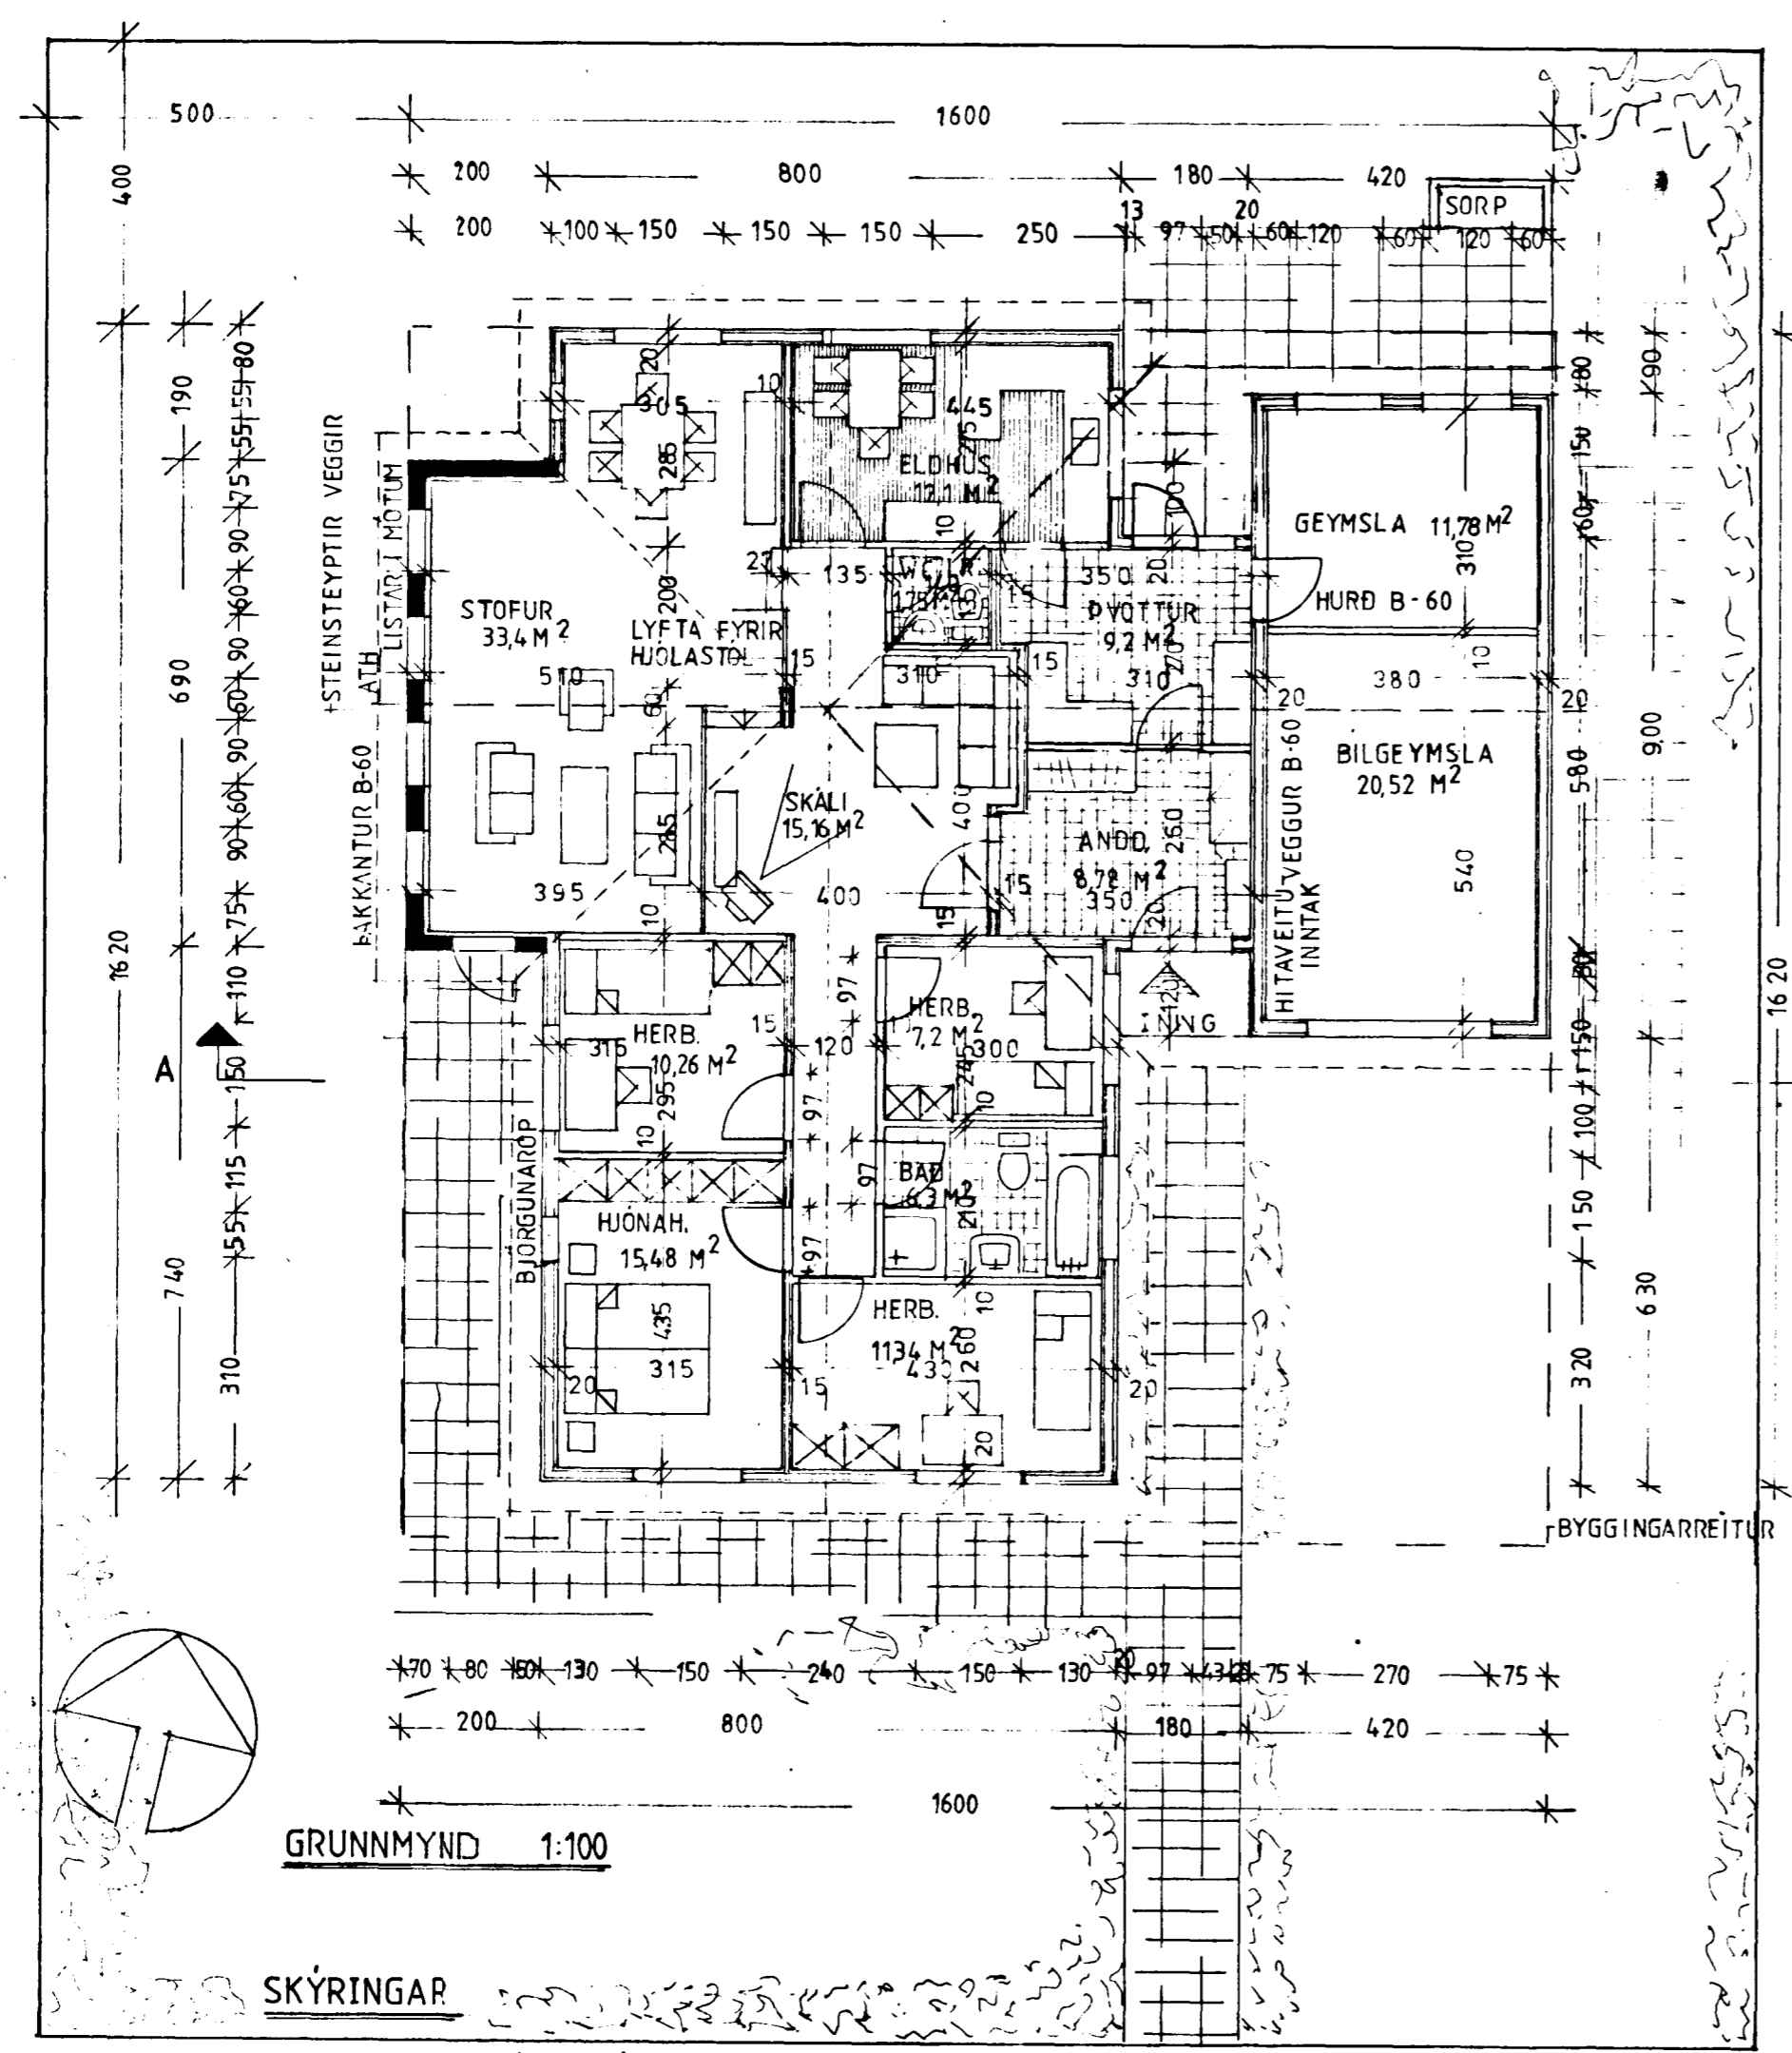


GRUNNMYND 1:100

SKÝRINGAR


GRUNNFLÓTUR HÚSS M/ BILGEYMSLU 190,24 M<sup>2</sup>  
 ÍBÚÐ NETTO 138,24 M<sup>2</sup>  
 BILGEYMSLA BRÚTTÓ 37,8 M<sup>2</sup>  
 RÜMMAL HÚSS/ BILGEYMSLU 671,38 M<sup>3</sup>  
 ÚTVEGGIR OG BURÐARVIRKI ER TIMBUR GRIND 2x5"  
 KLÆÐNING U.V. OLÍUSÓÐIÐ TEXPL., ÚTLOFTUNARPAPPI,  
 LOFTRUM, NOTUÐ VATNSKLÆÐNING,  
 INNAN A GRIND 012MM PLASTI YNNA, LISTAR CA 30 CM  
 FYRIR LAGNIR, KLÆÐNING

EINANGRUN ÚTVEGGJA	5 <sup>o</sup> GLERULL STEYPTIR VEGGIR 3 <sup>o</sup> PLAST	KÖLNUNARTÖLUR	
PAK	6 <sup>o</sup>	VEGGIR MEÐAL TAL K-GILDI	1,00
GÖLF	2 <sup>o</sup> PLAST 25-30 KG	PAK	0,30
		GÖLF	0,40

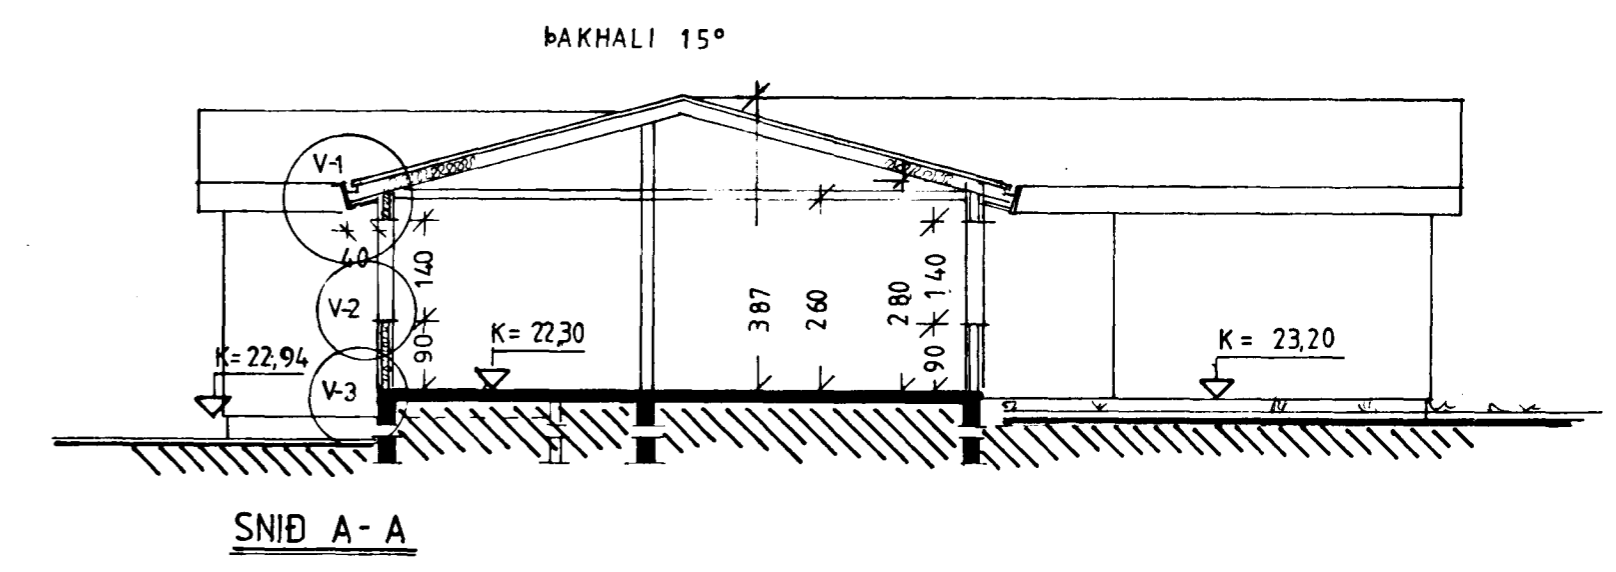

SNJÐ A-A

BURÐARVIRKI SJA TEIKNINGU T/EKNIF.

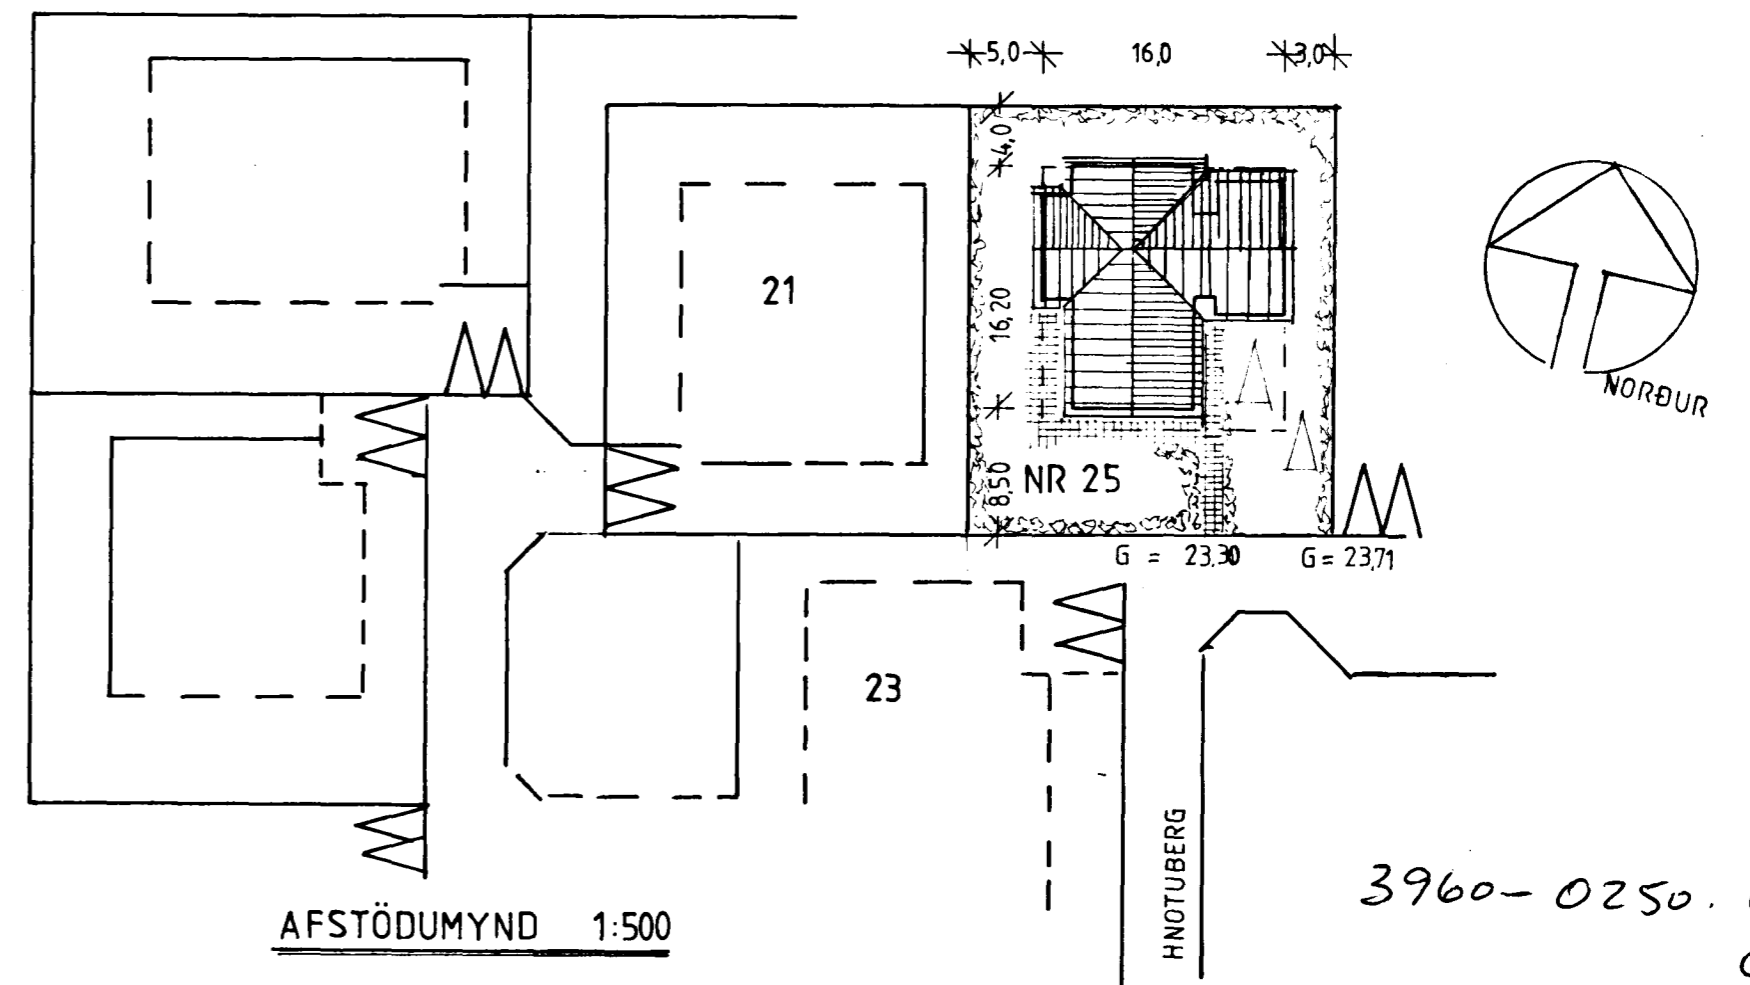

AFSTÖDUMYND 1:500

3960-0250.01  
 02

<b>TEIKNISTOFAN</b>  <b>KVARDI</b>	VERKEFNI	HNOTUBERG 25. HAFNARFIRDI.	KVARDI 1:100	VERK NR. 8420
	HEITI	TILLAGA 2 GRUNNMYND, SNJÐ, SKÝRINGAR	DAGS. APRÍLL 84	TÝPA NR. T-25
			HÖNNUN G.G.	TEIKN. NR.
			TEIKN. G.G.	

BREITT NOV. '84

Bolholt 6, 3.h. Reykjavík Sími (91) 82414

*E. Gunnarsson*  
 E. Gunnarsson, P.F.I.