Ofnatafla: Ofnar eru PANELOFNAR

Nr.	Afköst Watt Reikn.	Afköst Watt Ofnar	Hesta Lengd	Hesta Hæð	Tenging	Gerð ofna
101	1800	1881	3700	1000	AB	11 L
102	640	619	1000	800	CD	11
103	690	706	1350	650	AD	11 L
104	540	580	650	1500	EF	10
105	1060	1099	1350	650	AD	21 L
106	1330	1312	1350	650	AD	21
107	860	867	1350	650	AD	11
108	600	580	150	600	AD	10
109	730	764	500	650	CD	33
110	120	131	600	650	CD	10
111	1430	1462	1350	650	CB	23
112	1430	1462	1350	650	CB	23
113	1390	1390	2200	300	CD	23
114	1390	1390	2200	300	AB	23
115	600	630	1000	300	AD	23
Afköst alls:	14910 wött	14863 wött				

Tenging ofna 3/8" rör (10mm)

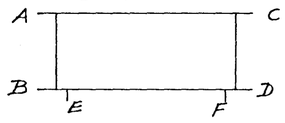

Lengd og hæð ofna eru hámarksstærðir.
Mál eru mm.

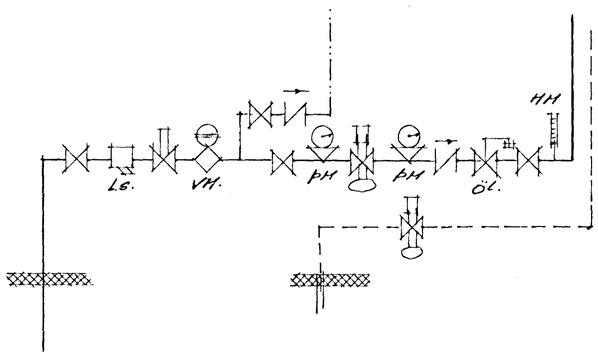

Mælagrind.

Skýringar:

———— Framrennsli
– – – – – – Bakrennsli
—.—.—.— Kalt neysluvatn.
—.—.—.— Heitt neysluvatn.

Lagnarefni er svart. Lagnir einangrist með glerullarhólkum og plastdúk, en í punnum innveggjum með glerullarmotturn og plastdúk. Pípur skulu vera lausar í raufum vegna hitaþennslu.
Pípumál eru mm.
Kerfi skal prýstiprófa með 6 kg/sm²
Á ofnum eru Danfoss returlokar FJVR-10, stilliuniónar 10mm og loftskrúfur, nema á ofni nr. 113 er Danfoss RAVL-10, túrloki með þreifara á vegg.
Á mælagrind er prýstijafnari Danfoss AVD-15 og á bakrás Danfoss AVD-15 mótvægisloki.
Lagnir skulu vera í samræmi við reglugerð um hital.

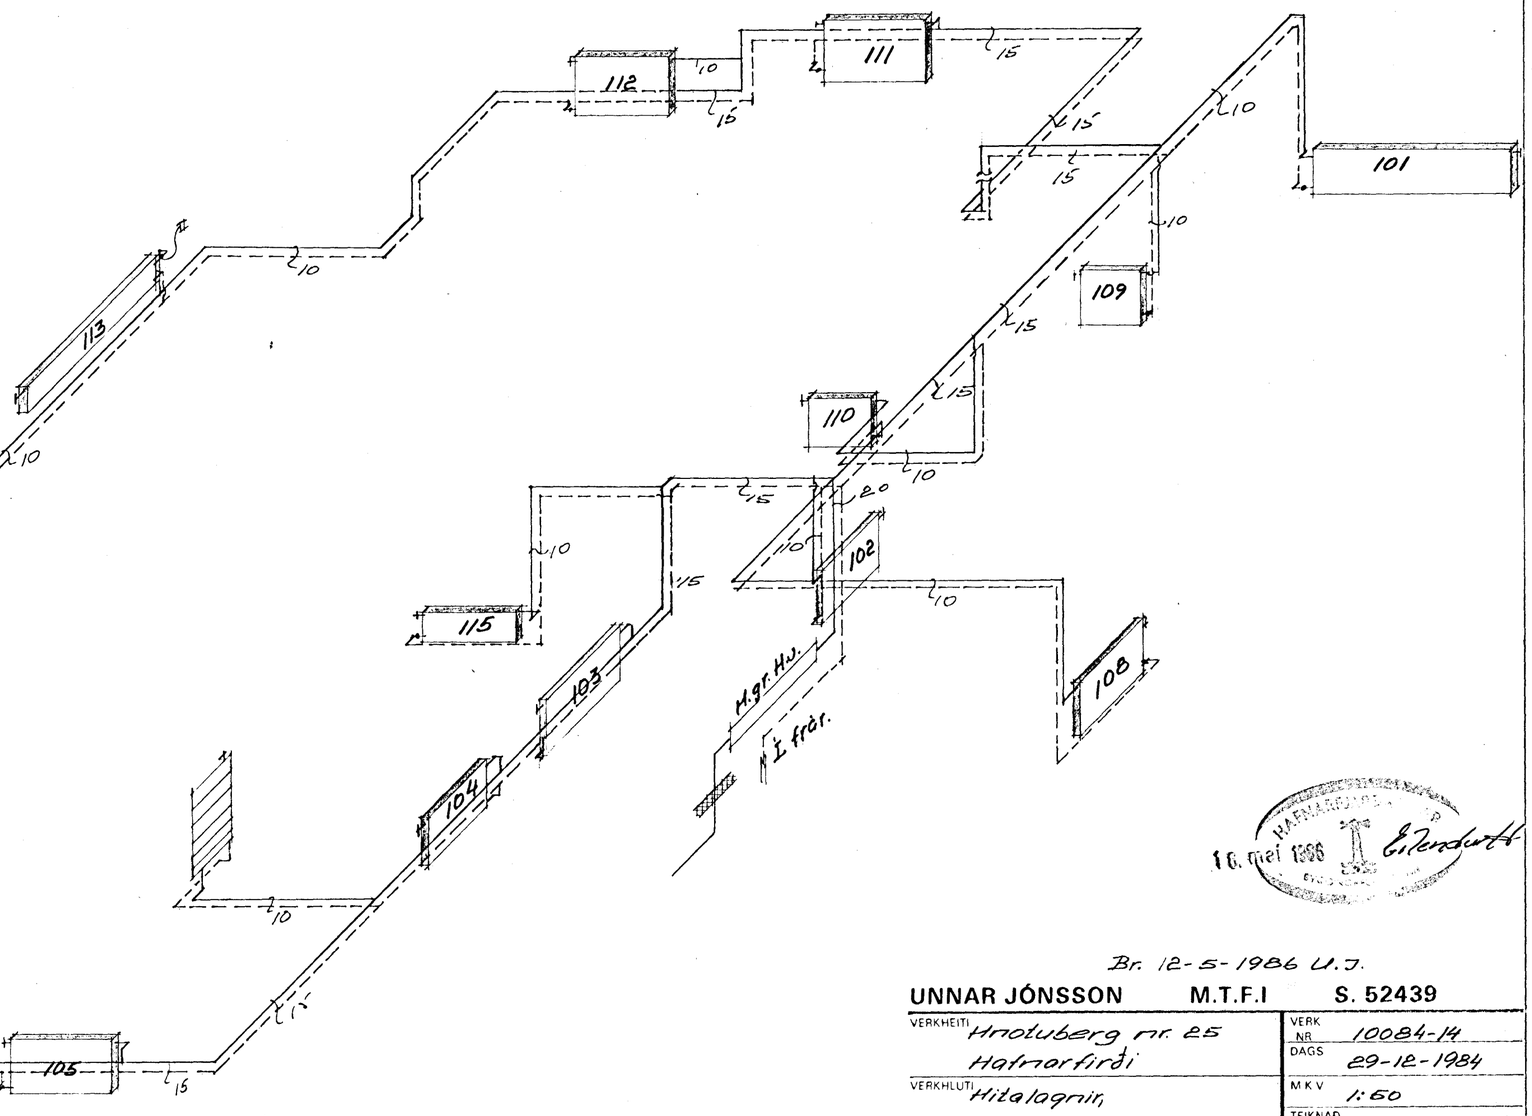

Rúmmynd M1:50

16. maí 1986

Br. 12-5-1986 U.J.

UNNAR JÓNSSON	M.T.F.Í	S. 52439
VERKHEITI: Hnoðuberg nr. 25 Hafnarfirði	VERK NR: 10084-14	
VERKHLUTI: Hitalagnir, Rúmmynd, ofnatafla og mælagrind.	DAGS: 29-12-1984	
	MKV: 1:50	
	TEIKNAÐ: U.J.	
	HANNAÐ:	