

OFNATAFLA

OFN NR	HITABÖRF KCAL/H	MESTA LÉNGBD MM	MESTA HÆÐ MM	TENGING A B C D E	VALIN OFNABERÐ	HITABÖRF KCAL/H	LÉNGBD MM	HÆÐ MM	ATHUGASEMD
101	3160	1000	750	AB					
102	360	800	750	AB					
103	110	1400	300	AD					
104	110	1400	300	AD					
105	1110	1400	300	AD					
106	1110	1400	300	AD					
107	1010	1000	750	AB					
108	1300	1000	500	AD					
109	1000	1400	300	AD					
110	1600	1400	300	AD					
111	950	1400	500	AD					
112	630	500	750	CD					
113	1620	1400	500	AD					
114	880	1200	140	CD					UNDIR INVRETTINGU
115	810	1400	500	AD					
116	1020	1400	500	AD					
117	250	500	500	AB					
118	750	1200	500	AB					

OFNASTÆRÐIR SKAL MÍÐA VIÐ HITAVEITU 40°C ALLAR TENGINGAR AÐ OG FRA OFNUM ERU 10MM NEMA ANNARS SE GETIÐ
 AÐUR EN OFNAR ERU PANTAÐIR SKAL YFIRFARA MÁL Á BYGGINGASTAÐ MESTA HÆÐ Á OFNI ER HÆÐ FRA GOLFÍ UPP Í GLUGGA AÐ FRÁDRÆGNUM 20 CM
 HAFNA SKAL SAMRÁÐ VIÐ ARKITEKT ER Gengið ER FRÁ ENDANLEGRÍ OFNAPONTUN

SKÝRINGAR


GERT ER RÁÐ FYRIR AÐ EINANGRUN HÚSS SE SKV. BYGGINGASAMÞYKKT. TVÖFOLDU GLERI Í ÖLLUM GLUGGUM OG ÞETTI LISTUM Í ÖLLUM OFNANLEGGUM GLUGSAOPUM OG HURÐUM.

PIPL PÍPUR SEU SVARTAR JARNPÍPUR MEÐ SKRUFUÐUM TENGI-STYKKJUM
 ÞVERMÁL PÍPNA ER GEFIÐ Í MM Á RÖMMYND OG Á TENGIMYND MELAGRINDAR

ALLUR FRAGANGUR PÍPNA SE Í SAMREMI VIÐ GILDANDI REGLUGERÐIR OG STAÐLA PÍPUR EINANGRIST MEÐ AMK 20MM GLERULLARHÖLKUM OG VEFJIST MEÐ PLASTI EÐA STÍBALPAPPA

Á ALLA OFNA KOMI LOFTSKRUFUR, STILLITE OG SJÁLFVIRKIR OFNLOKAR T.D. DANFOSS GERÐ FJVR EÐA RAVL TEMINGARKRANAR KOMI ÞAR SEM SYNT ER OG ANNARSSTAÐAR ER ÞURFA ÞYKIR

ÖLL TAKN OG SKÝRINGAR SEU SKV. ÍSLENSKUM STAÐLI 1ST.64.

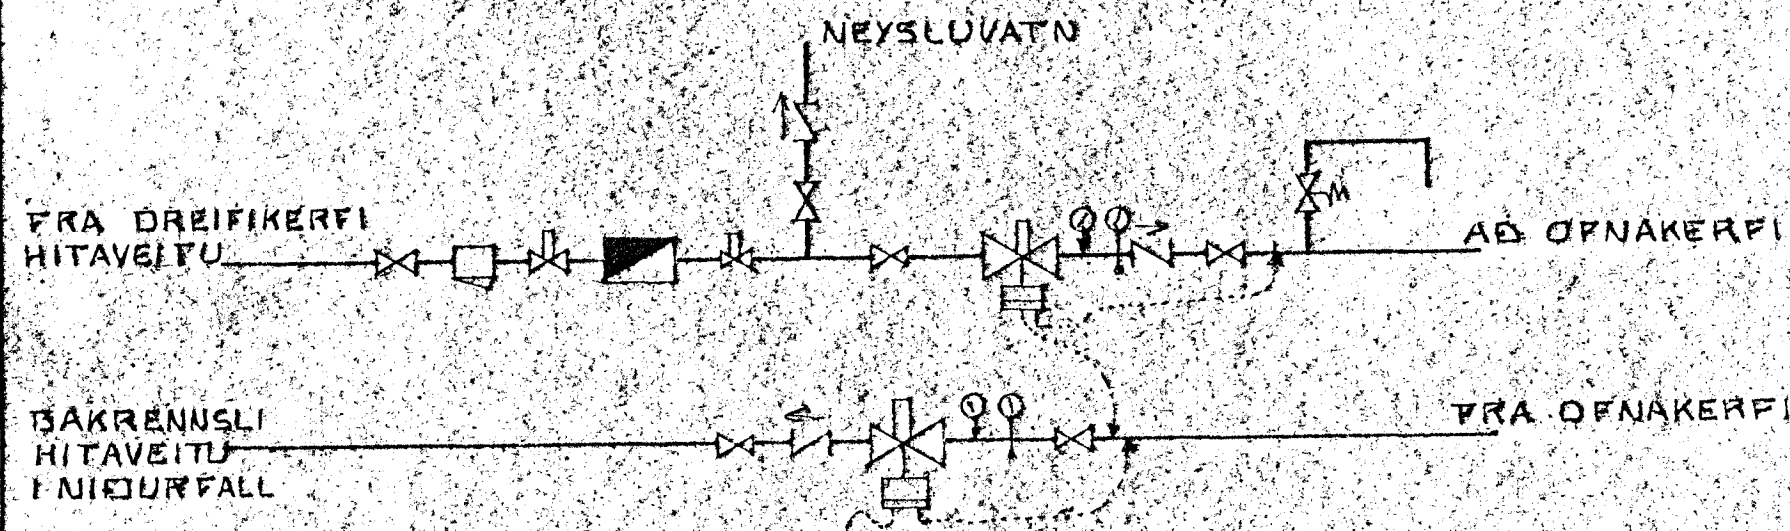

TENGIMYND MELAGRINDAR HITAV.
EKKI Í KVARÐA



HNOTLBERG 27. HAFNARFIRÐI	DAGS. SEPT. 1983
OFNATAFLA, SKÝRINGAR OG	REIKN.
TENGIMYND HITAVEITU	TEIKN. <i>[Signature]</i>
	VERK NR. 8337
SIÐURDUR ÞORLEIFSSON TEKNIPR. F. F. STRANDGÖTU 11. HAFNARFIRÐI SÍMI 54751	BLAÐ NR. 07