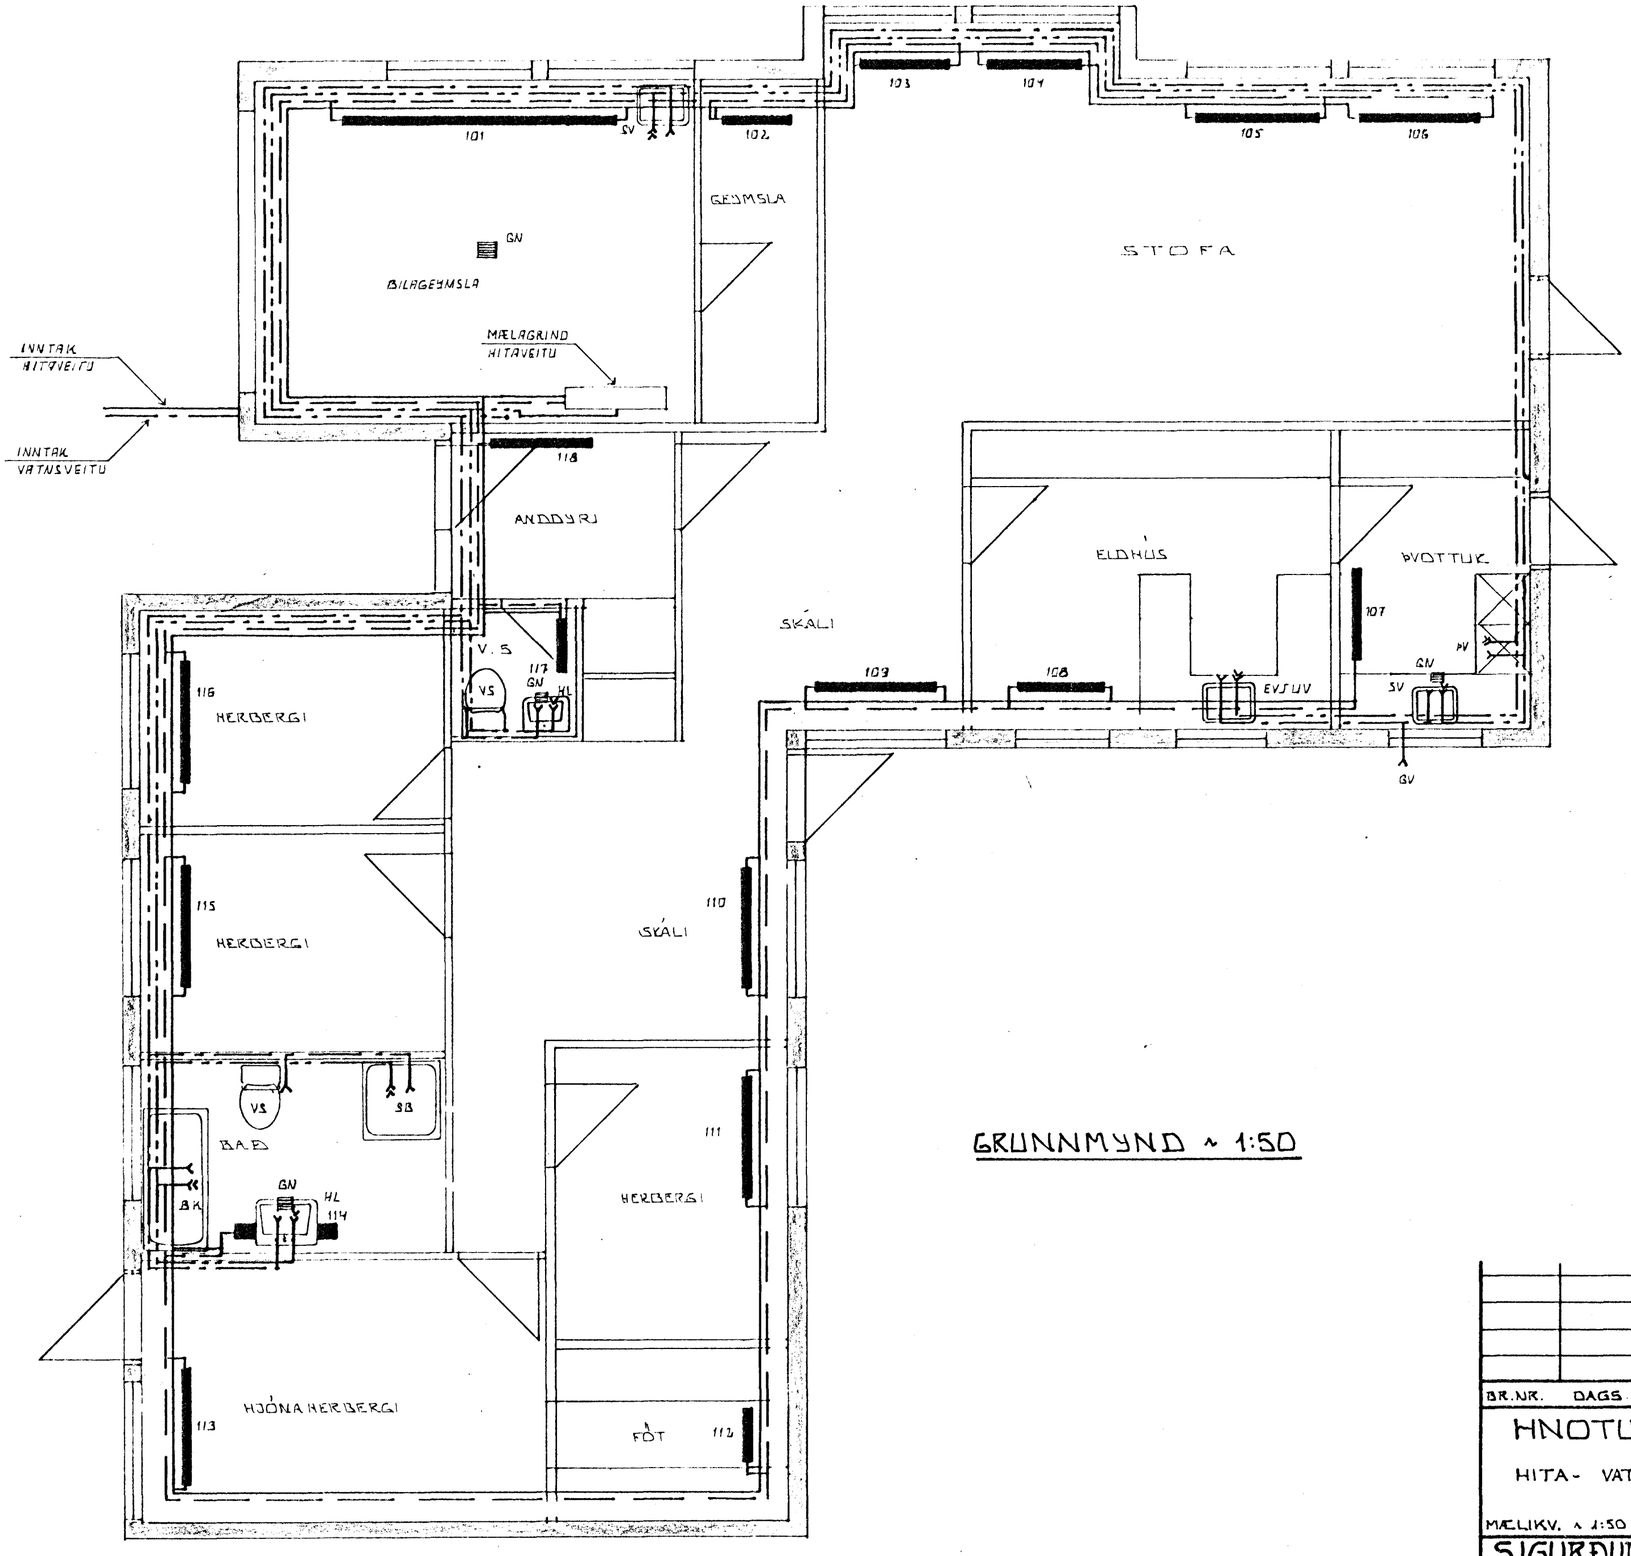

GRUNNMYND ~ 1:50

SKÝRINGAR

ALMENNAR SKÝRINGAR SJÁ BL. NR. 07.
GN Í BÍLAGEYMSLU, ÞVOTTAH. BAÐH. OG V.S
HAFA GEGNUMSTREYMI.

14. NÓV. 1983 HAFNARFJARÐARKAUPSTAÐUR BYGGINGAFULLTRÚINN

BR.NR.	DAGS.	EÐLI BREYTINGAR	SIGN.

HNOTUBERG 27 HAFNARFIRÐI

HITA- VATNS OG FRÁRENNSLISLAGNIR

MÆLIKV. ~ 1:50

SIGURÐUR ÞORLEIFSSON TÆKNIFRÆÐINGUR F.T.F.I.
STRANDGÖTU 11 HAFNARFIRÐI SÍMI 54751

DAGS. ÁGÚST '83
HANNAÐ
TEIKNAÐ
VERK NR. 8337
BLAÐ NR. 04.