HNOTUBERG NR. 31 HAFNARFIRÐI M 1:100

3960-0310.01

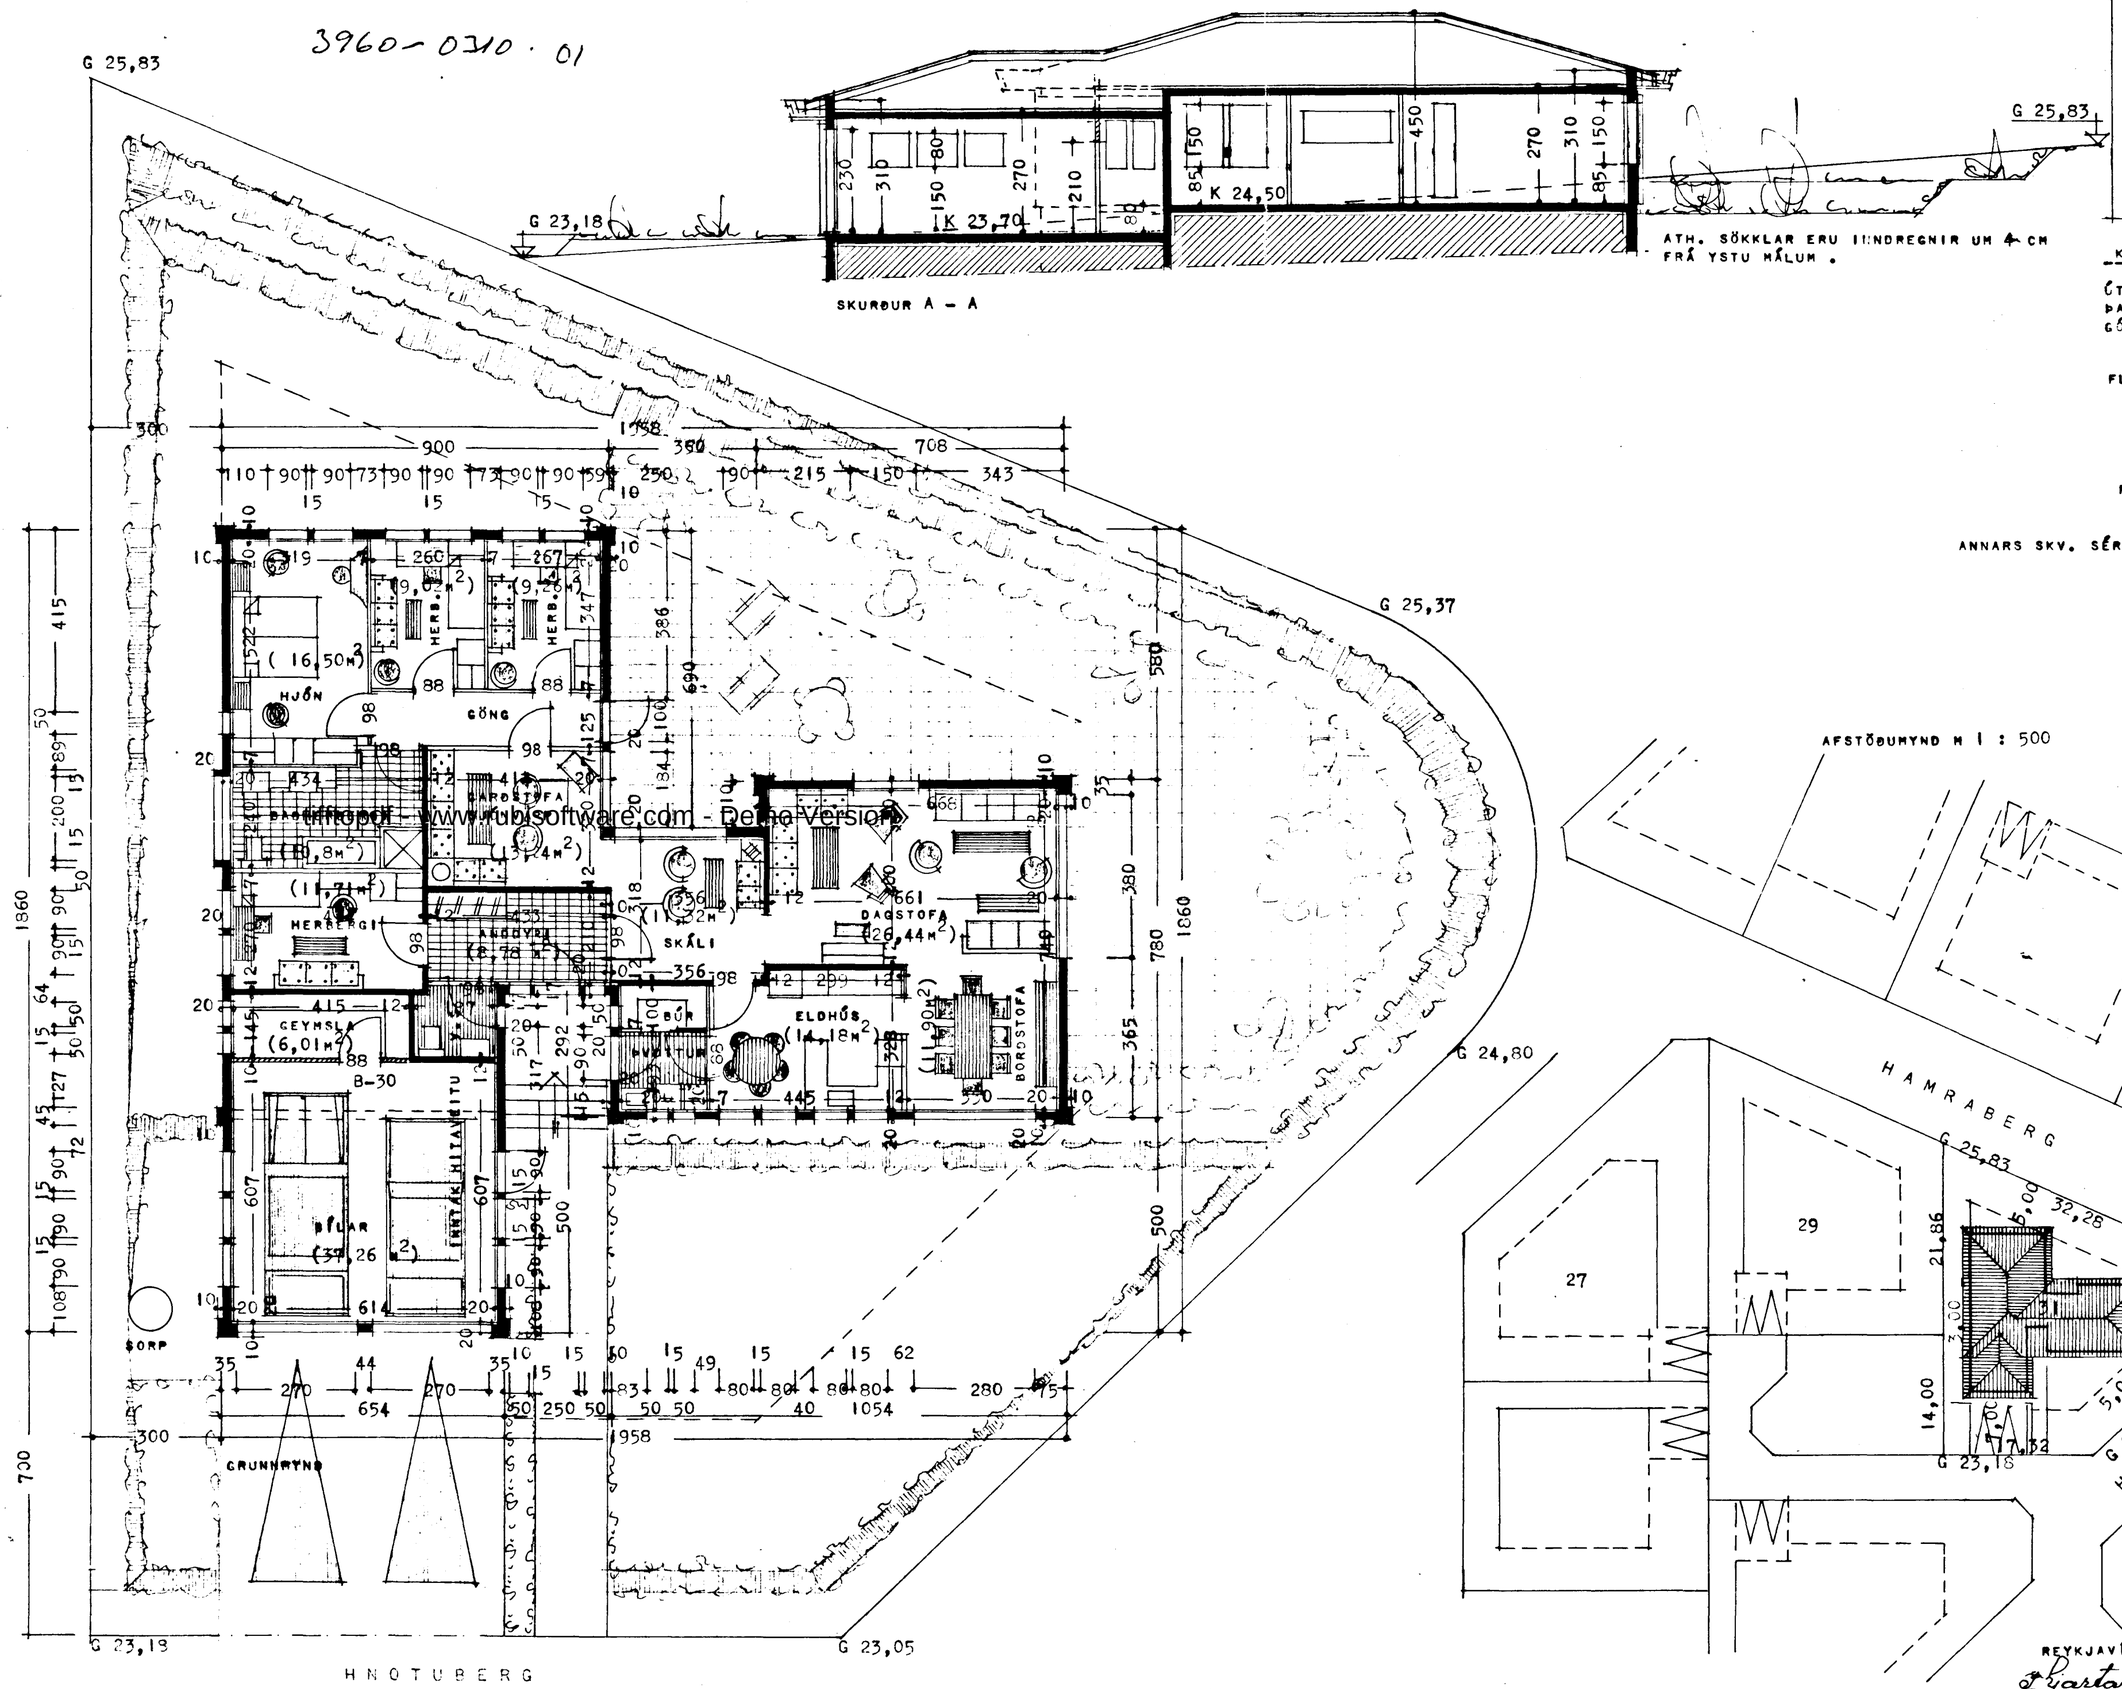

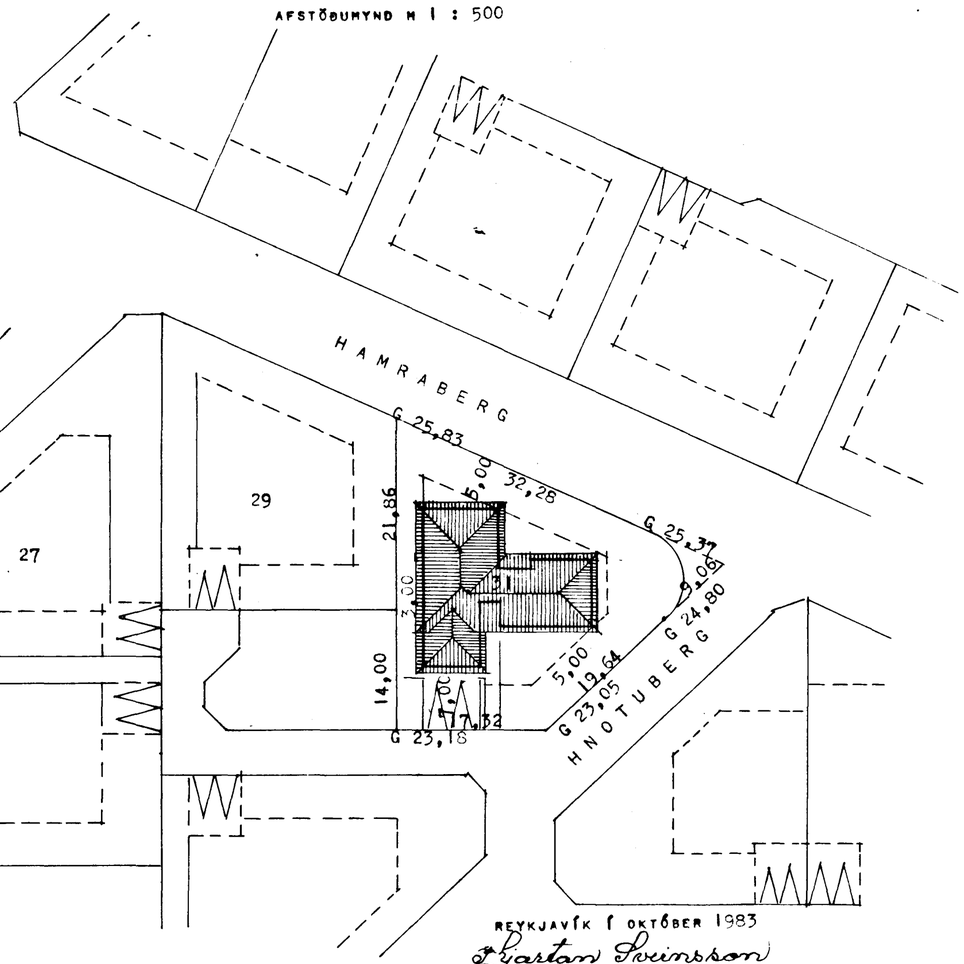

Samþykkt á fundi byggingarnefndar þ. 26/10 1983
BYGGINGAFULLTRÚÍN
Í HAFNARFIRÐI

KÓLNUNARTÖLUR

ÚTVEGGIR	1,0	W / M² C°
ÞAK	0,30	-- -- --
GÓLF	0,40	-- -- --

FLATARMÁL ÍBÚÐAR	178,25 M²
— BIFREIÐAG + GEYMSLU	48,22 M²
ALLS	226,47 M²
RÚMMÁL HÚSS ALLS	795,00 M³

ANNARS SKV. SÉRTEIKNINGUM.

REYKJAVÍK Í OKTÓBER 1983

Ljartan Sveinsson

Hitopdf - www.rubisoftware.com - Demo Version