



Lárétt snið
1:20

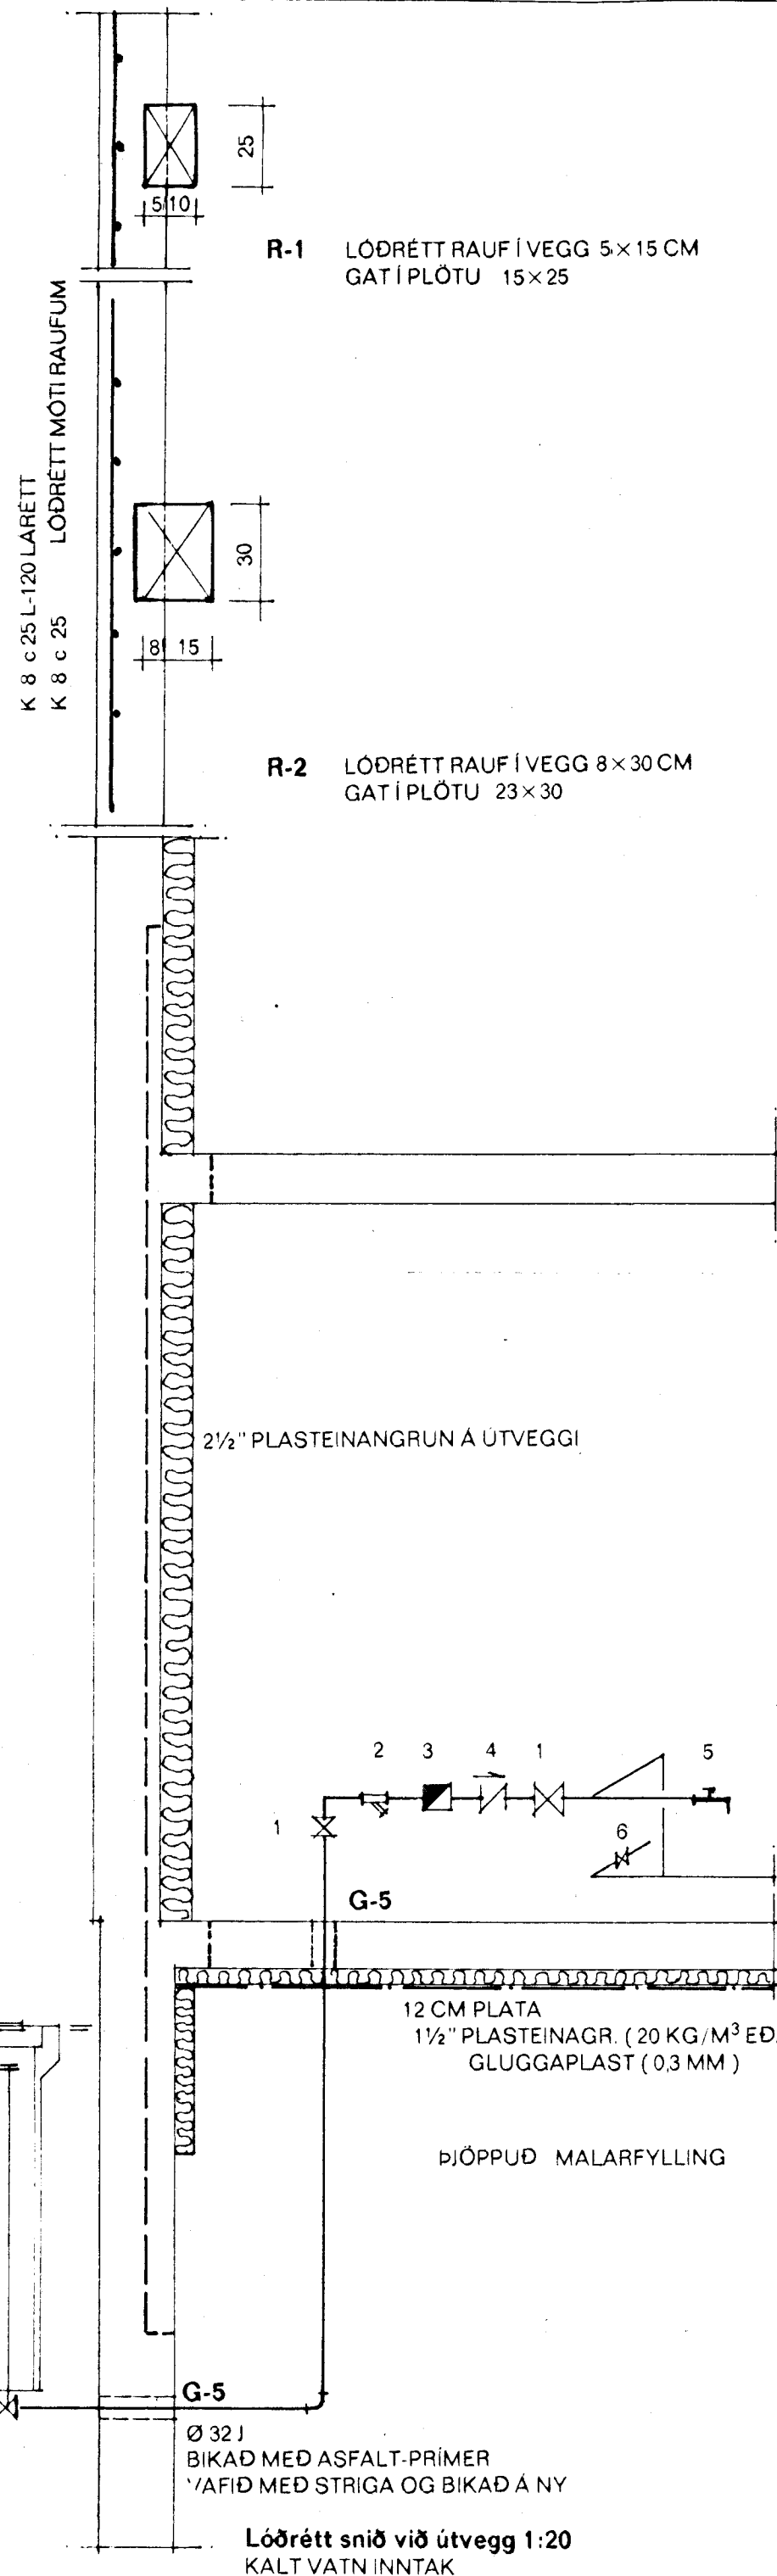


- 1 RENNILOKI
- 2 SÍA
- 3 MÆLIR
- 4 EINSTREYMISLOKI
- 5 SLÖNGUKRANI
- 6 TÆMING

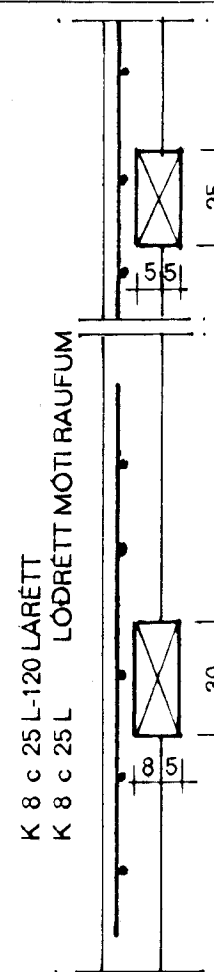

- R-3 RAUF 5×15 CM
GAT 10×15
- R-4 RAUF 5×25
GAT 10×25

- R-5 RAUF 8×30 CM
GAT 13×30

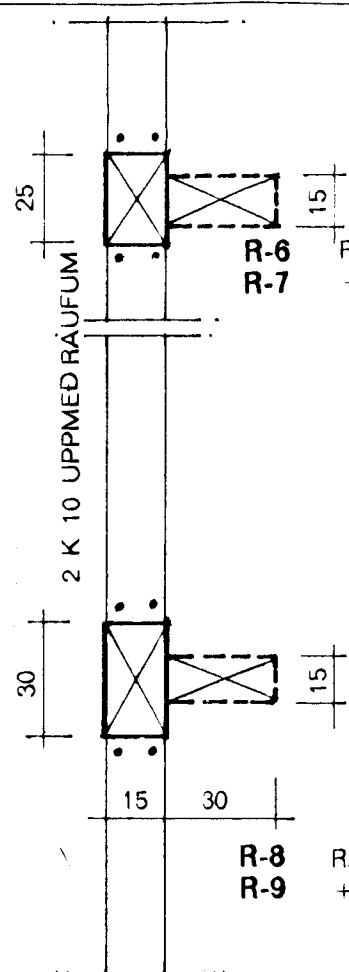

- R-6 RAUF 25×15 CM
R-7 + GAT Í PLÖTU 15×30 CM

- R-8 RAUF 30×15 CM
R-9 + GAT Í PLÖTU 15×30 CM

G-1 10×30

G-6 15×30

G-2 10×25

G-7 15×25


G-3 10×20

G-8 15×20

G-5 10×10

G-9 15×15

G — GÖT Í PLÖTUR OG VEGGI (STOKKAR)

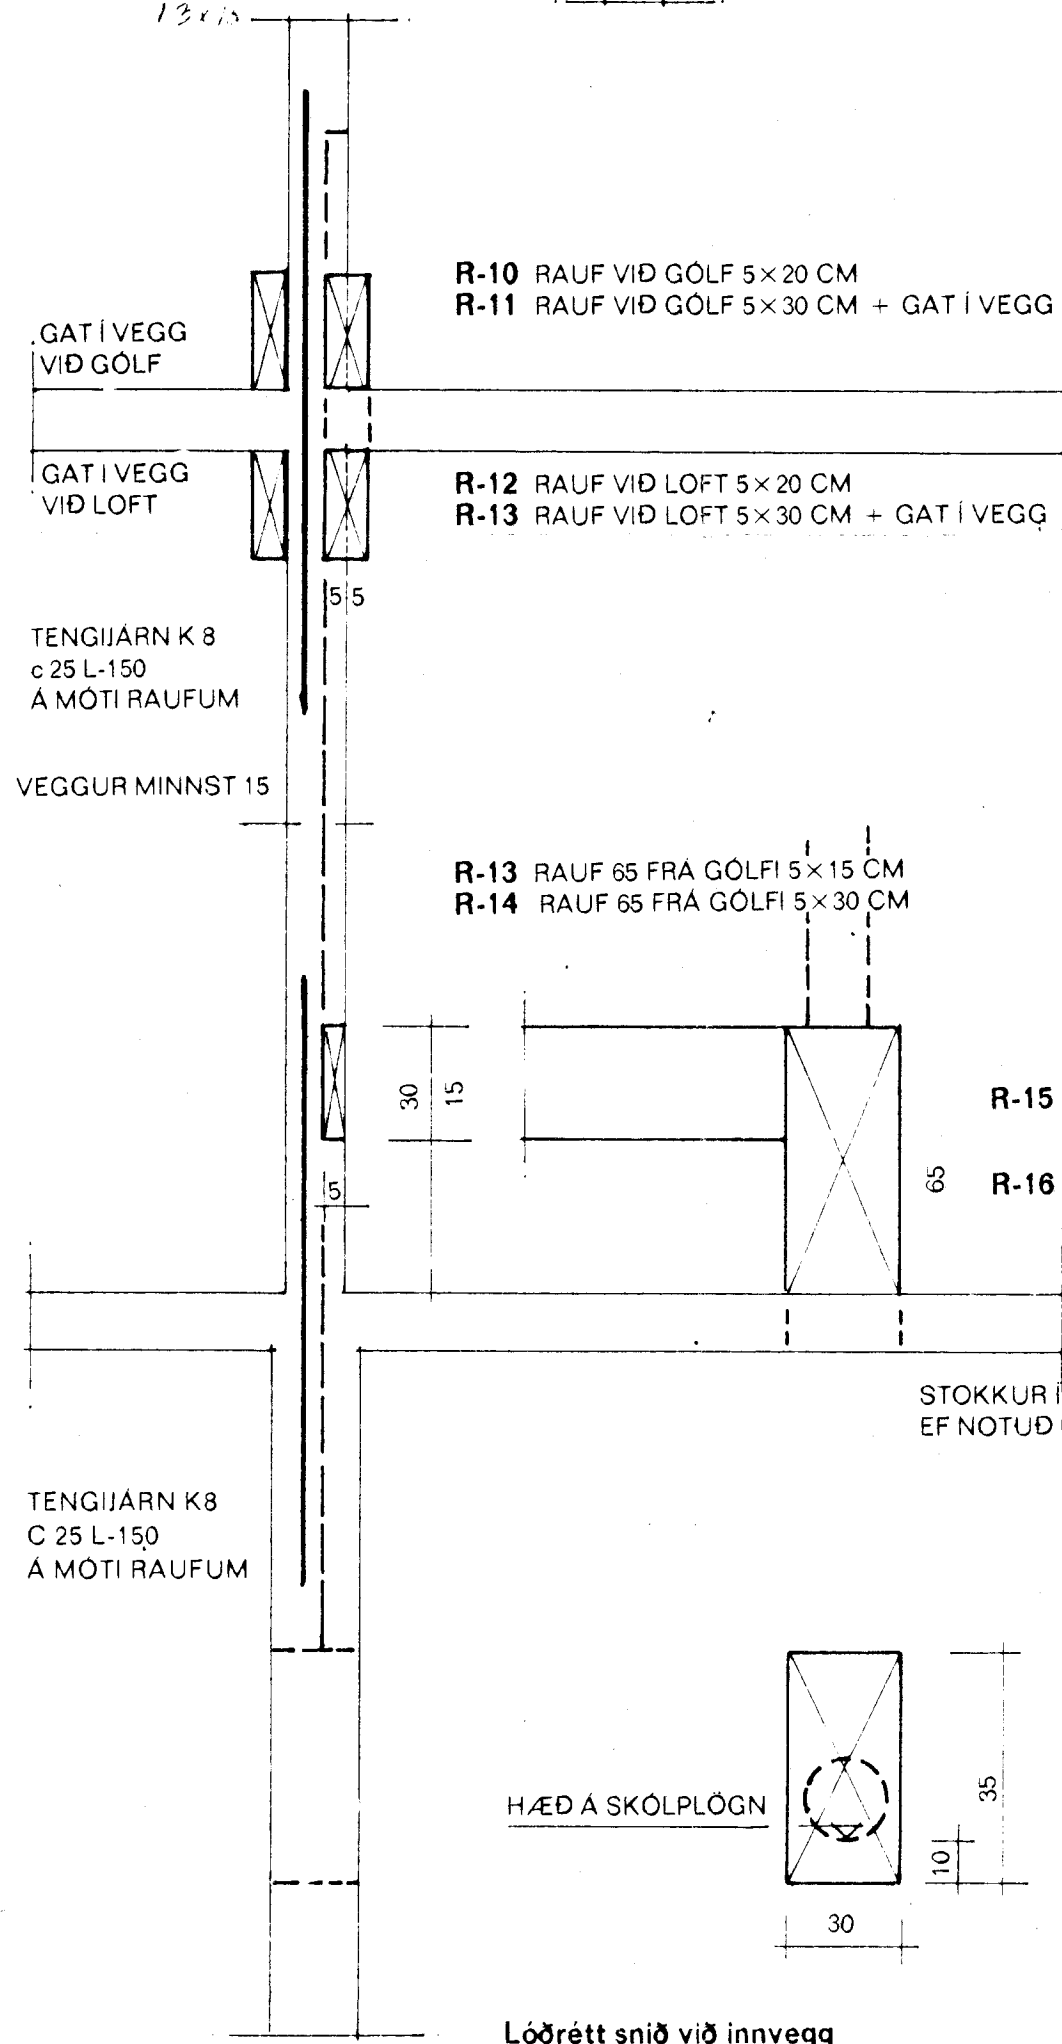

- R-10 RAUF VIÐ GÖLF 5×20 CM
R-11 RAUF VIÐ GÖLF 5×30 CM + GAT Í VEGG

GAT Í VEGG
VIÐ GÖLF

GAT Í VEGG
VIÐ LOFT

- R-12 RAUF VIÐ LOFT 5×20 CM
R-13 RAUF VIÐ LOFT 5×30 CM + GAT Í VEGG

TENGIJARN K 8
C 25 L-150
A MÖTI RAUFUM

VEGGUR MINNST 15

- R-13 RAUF 65 FRÁ GÖLFI 5×15 CM
R-14 RAUF 65 FRÁ GÖLFI 5×30 CM


R-15 RAUF Í GEGNUM VEGG
65 CM UPP FYRIR PLÖTU

R-16 + 15 CM RAUF Í VEGG
GAT Í EFSTU PLÖTU 15×15 CM

STOKKUR Í GÖLFPLÖTU 30×30 CM
EF NOTUÐ ERU PLASTRÖR Í GRUNNLAGNI

TENGIJARN K 8
C 25 L-150
A MÖTI RAUFUM

HÆÐ Á SKÖLPLÖGN

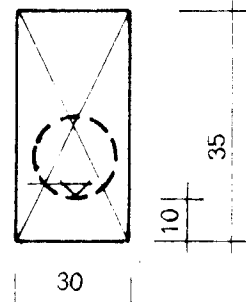

G-10 30×35
GÖT FYRIR SKÖLPLAGNI
Í GRUNNI


Lóðrétt snið við innvegg

Skýringar fyrir skólplagnir:

Undir og yfir lagnir komu um 10 cm sandlag. Yfir drénlagir komi 15 cm drénmöl.
Annað efni og frágangur lagna sé í samræmi við Holræsareglugerð Ráðgjafar og byggingarsamb.
Allt efni og frágangur plastlagna sé í samræmi við ísl. staðal fyrir plastlagnir.

Skýringar fyrir vatnslagnir:

Nota skal galv. efni í pípur og tengi.
Tengikranar við öll tæki. 30 cm loftpúðar á lóðréttu stamma.
Einstreymislokar við þvottavélar.
Annað efni og frágangur lagna skal vera í samræmi við reglugerð fyrir Vatnsveitu Ráðgjafar og byggingarsamb.

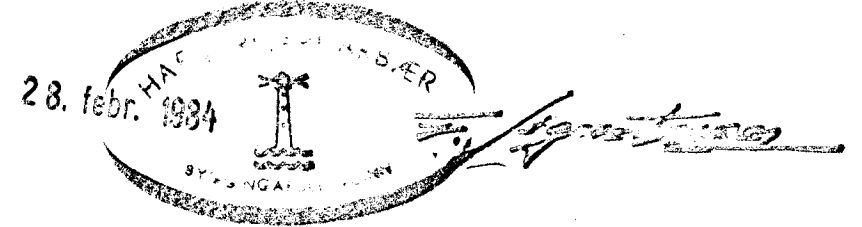

STEINGRÍMUR TH. ÞORLEIFSSON, MTFI		
TEIKNISTOFA - ARMÚLA 5 - SIMI 3-22-44		
VERK	HNOTUBERG NR. 31 HAFNARFIRÐI	
MAL	1:20	VATNS OG SKÖLPLAGNI -VATNSINNTAK -GÖT OG RAUFAR -SKÝRINGAR
DAGS	FEBR.-1984	
BLAD	6	
BREYTT		