Hnotuberg 3 Hafnarfirði

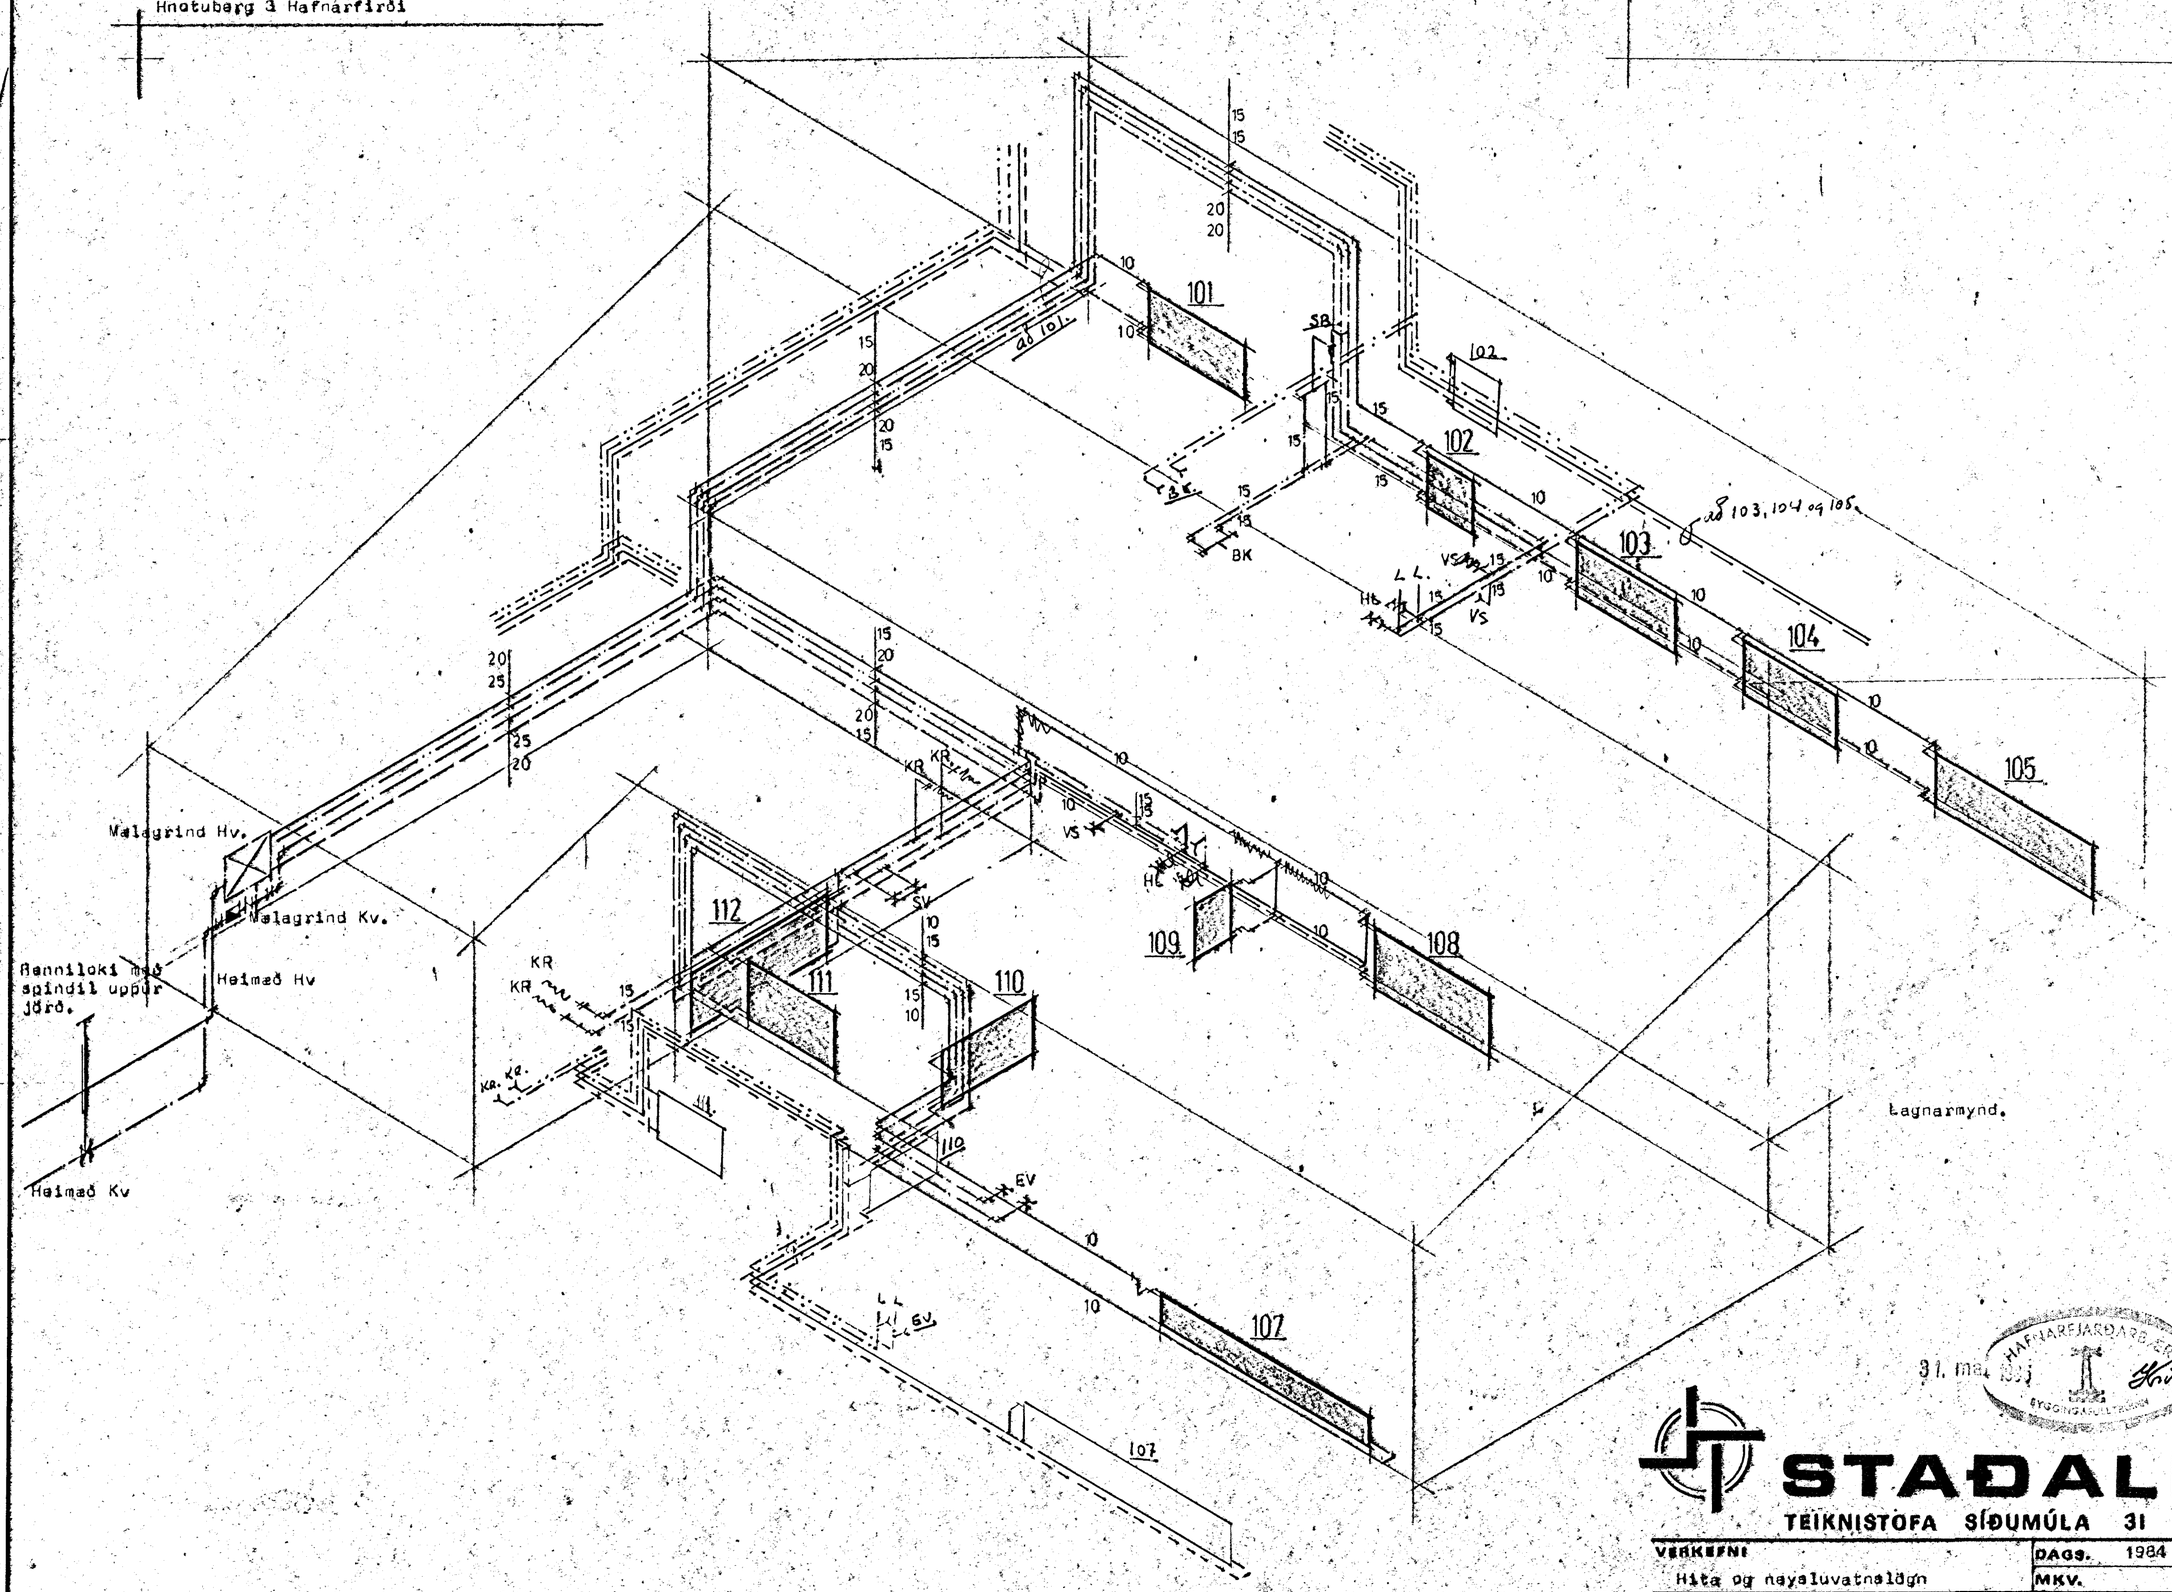

31. maí 85

Kristján Knudsen

STAÐALHÚS

TEIKNISTOFA SÍÐUMÚLA 31 SÍMI 83141

VERKEFNI	DAGS. 1984	VERK NR
Hita og neysluvatnslögn	MKV.	
	BR. Mælt 84. Sept	
Hnotuberg 3 Hafnarfirði	BLAÐ NR 3.08.	SU 143.

SIGURÐUR GUÐMUNDSSON SIGURÐUR P KRISTJÁNSSON FTFÍ