



Norður hlið 1:100

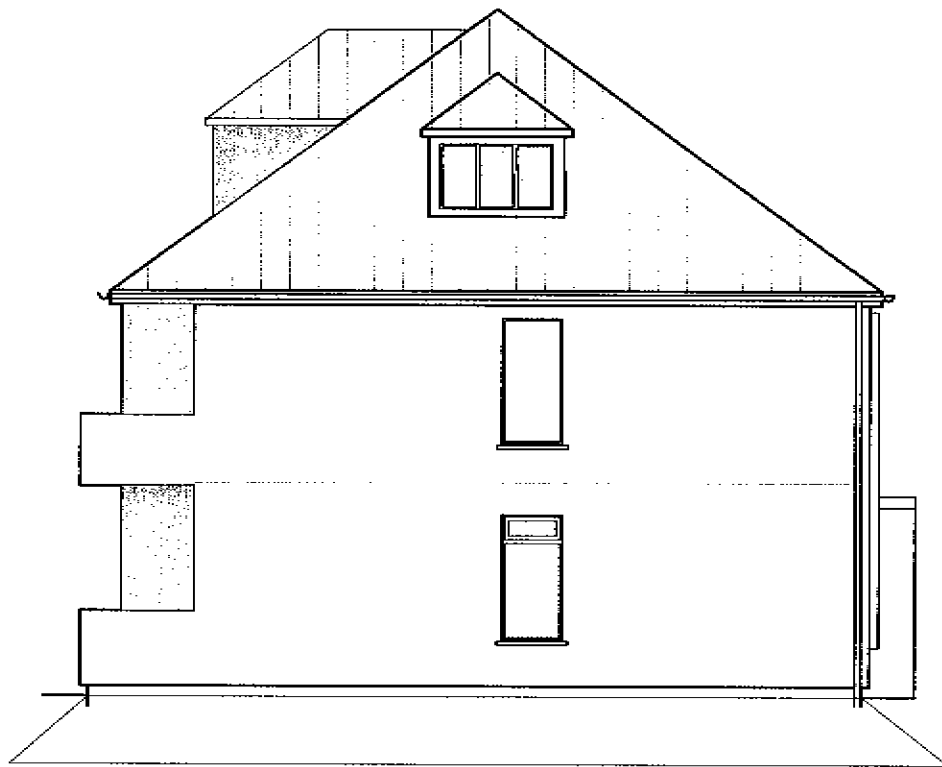


Suður hlið 1:100



Vestur hlið 1:100

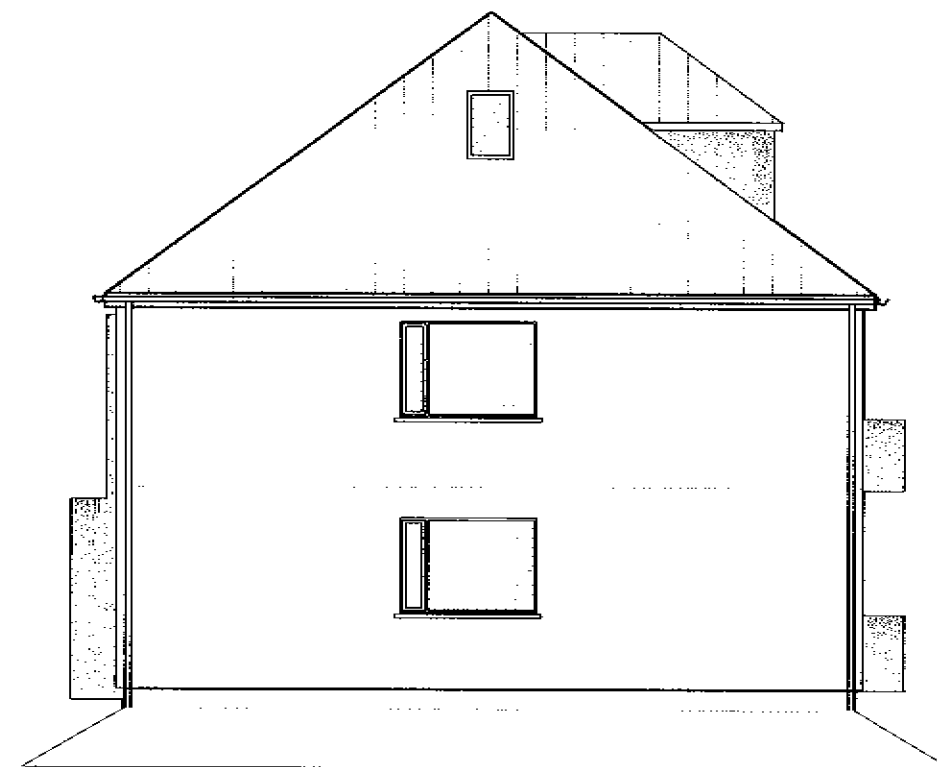

Austur hlið 1:100

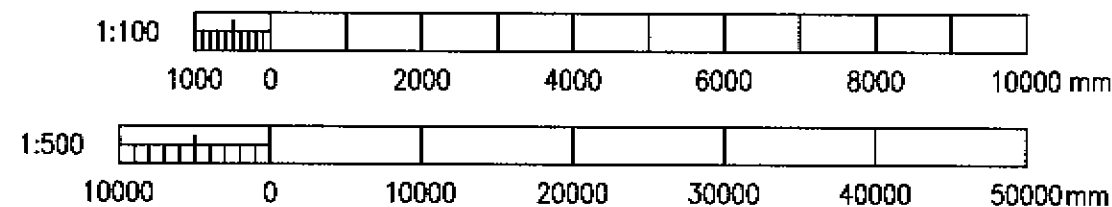

Byggingarfulltrúi
samþykkir erindið.
27 MAI 2004
Bent skal á að samþykkt þessi verður ekki virk, fyrr en eftir þinglýsingu eignaskiptayfirlýsingarinnar og skráningu hennar hjá Fasteignanamatil eftirlitsins.
Byggingarfulltrúinn í Hafnarfirði
F.h. Kristján Þórarinsson


ASKILIÐ,
SJA BÓKUN

Audur Einarsson
aldrá Steingr.

Árgeir Þorsteinsson
Kjart. Kristjánsson

Undirritun samræmingarhúnnuðar:

AFSTÖÐUMYND 1:500

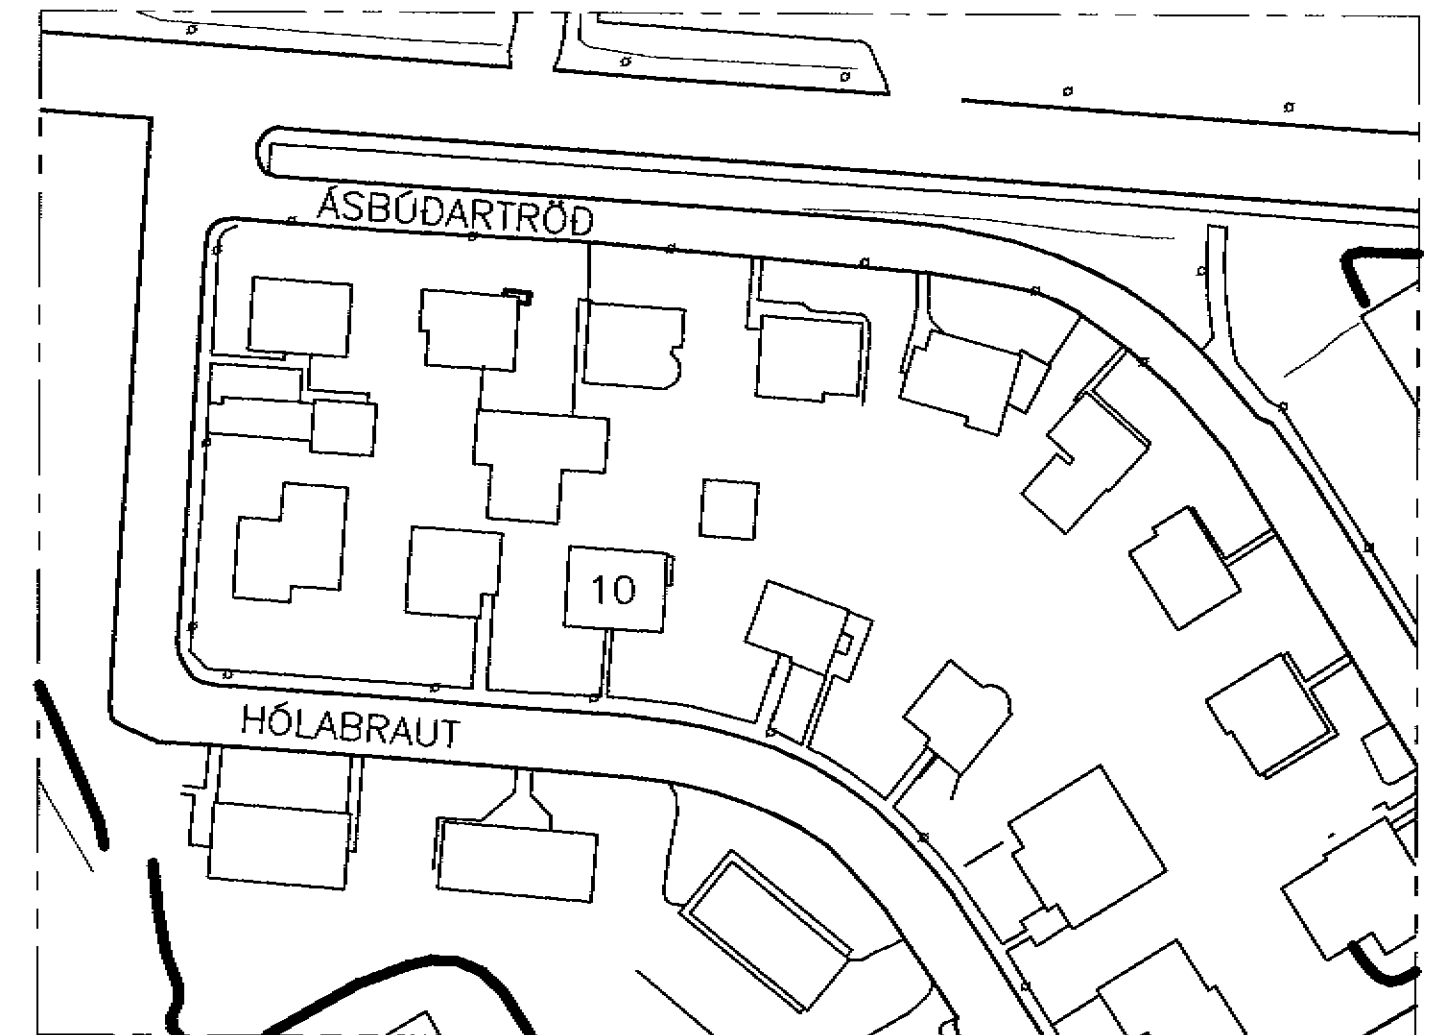

SKÝRINGAR

Sambyggð þakkantur og þakrenna verður verða söguð af og sett utanáliggjandi renna. Skorsteinn verður fjarlægður.

Hús verður klætt að utan með steindum plastrefjaplötum og einangrað með 50 mm steinullareinangrun.

Settir verða póstar í stofuglugga á suður hlið neðri hæðar, til samræmis við glugga efri hæðar.

Þakgluggar verða stækkaðir samhliða endurnýjun á þakklæðningu.

Stuðst er við eftirfarandi teikningar:

Teikn. F.Sigurðssonar dags. í maí 1954.

Teikn. Erlends Á Hjálmarssonar dags. í febr. 1990.

Br.	Dags.	Breyting	Br.	Sp.
HÓLABRAUT 10, HAFNAFIRÐI KLÆDNING UTANHÚSS				
VST Verkfræðistofa Sigurðar Thoroddsen hf. Ármúla 4, 108 Reykjavík, Mt. 611276-0289 Sími: 569 5000, fax: 569 5010, veffang: www.vst.is				
Hannað:	EK	Teiknað:	EK	Yfirfarir:
Samþykkt af VST hf:	Níla Gunnar	Kt.:	170252-2689	
Tölvuskrá:				
Mkv.	1:100/1:500	Blásterð:	A2	
Dags	MAI 2004	Nr.	101	