

Eig:







Gunnar Hermannsson og

Guðmundur Halldórsson

Hólabraut nr. 10


Bilgeymsla

1:100

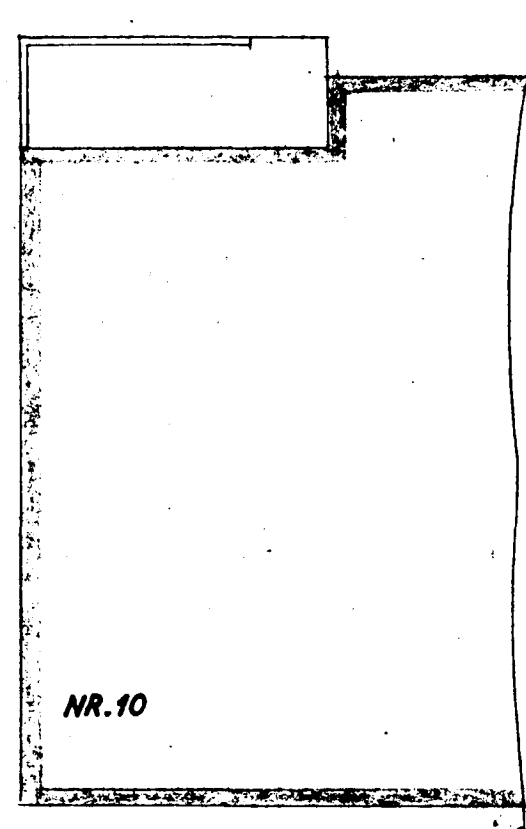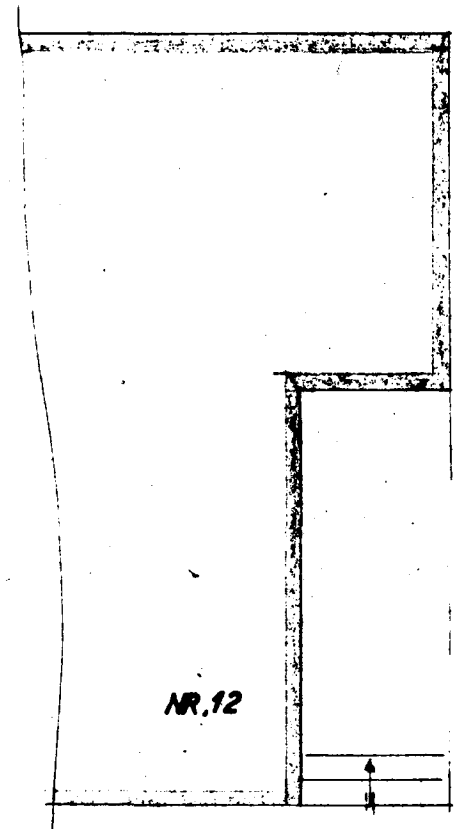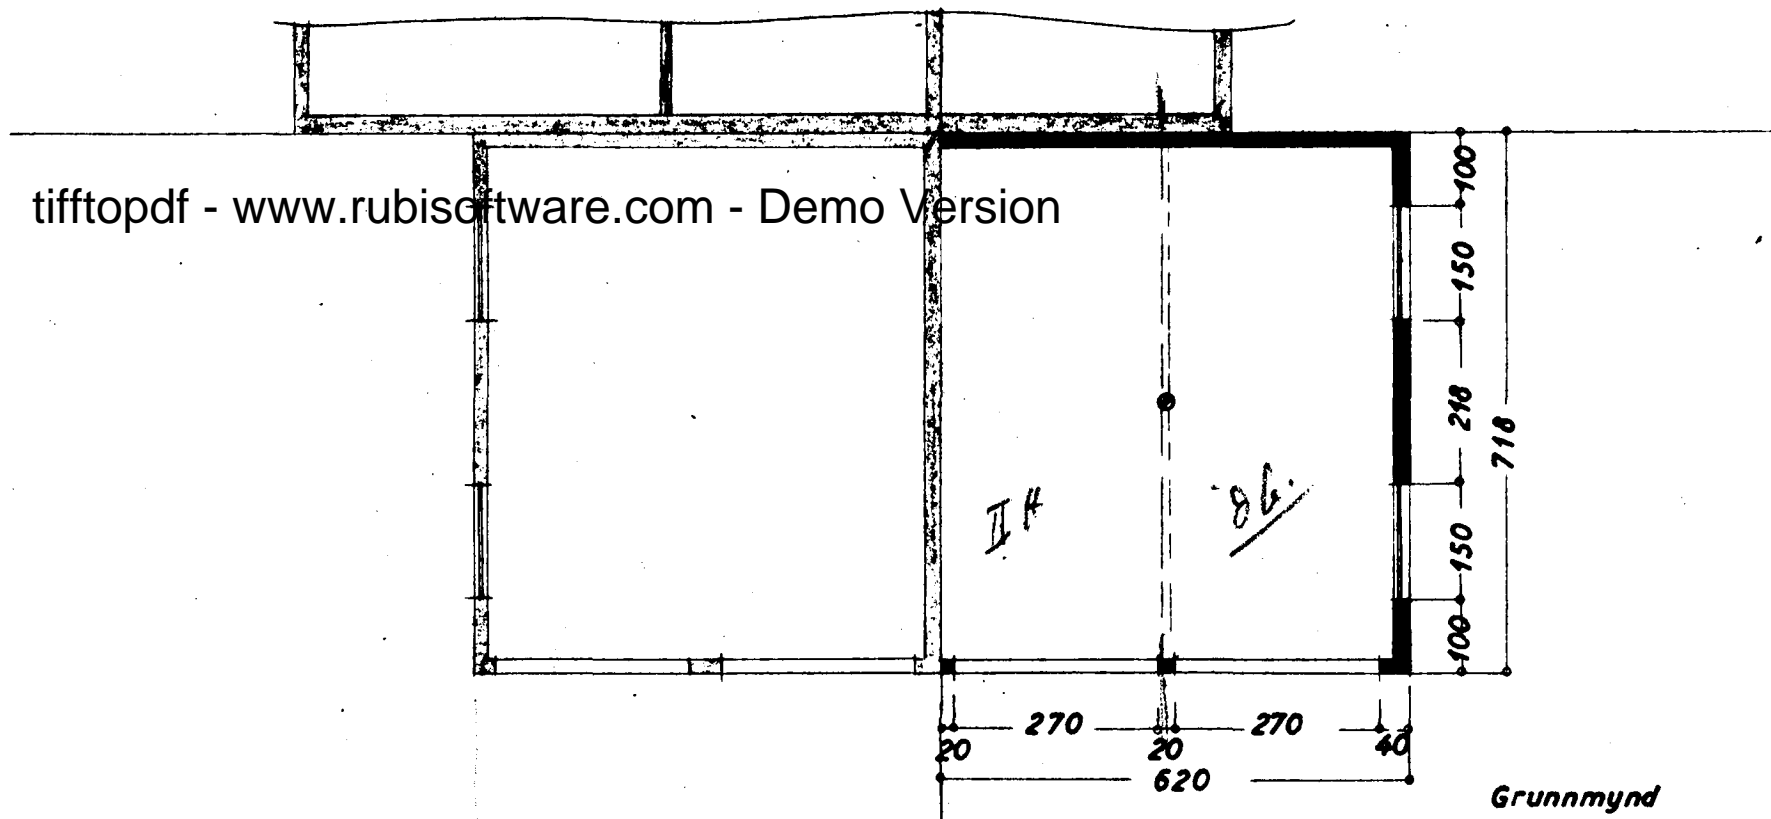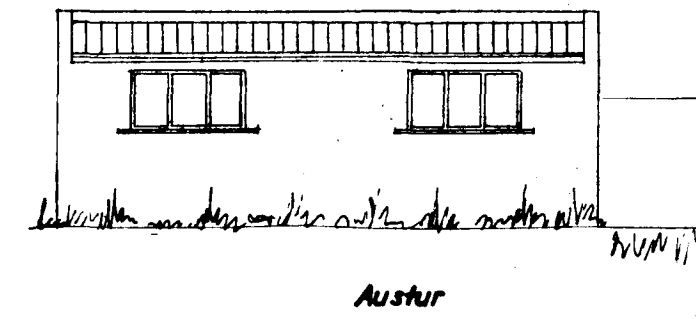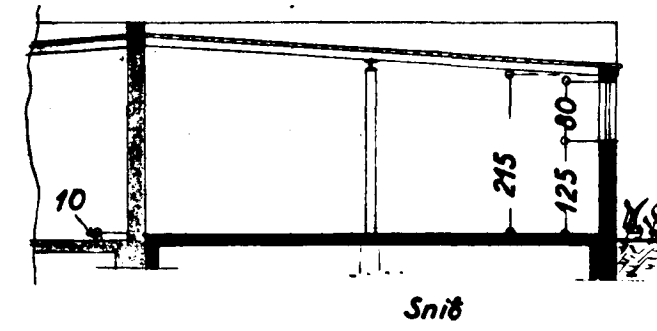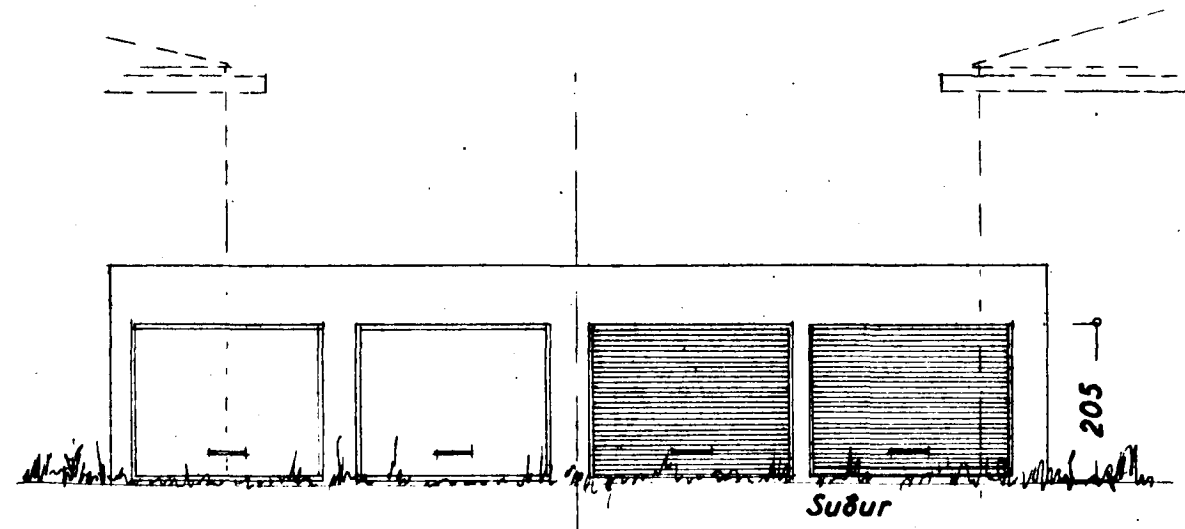

AFSTÖÐUMYND

1:500

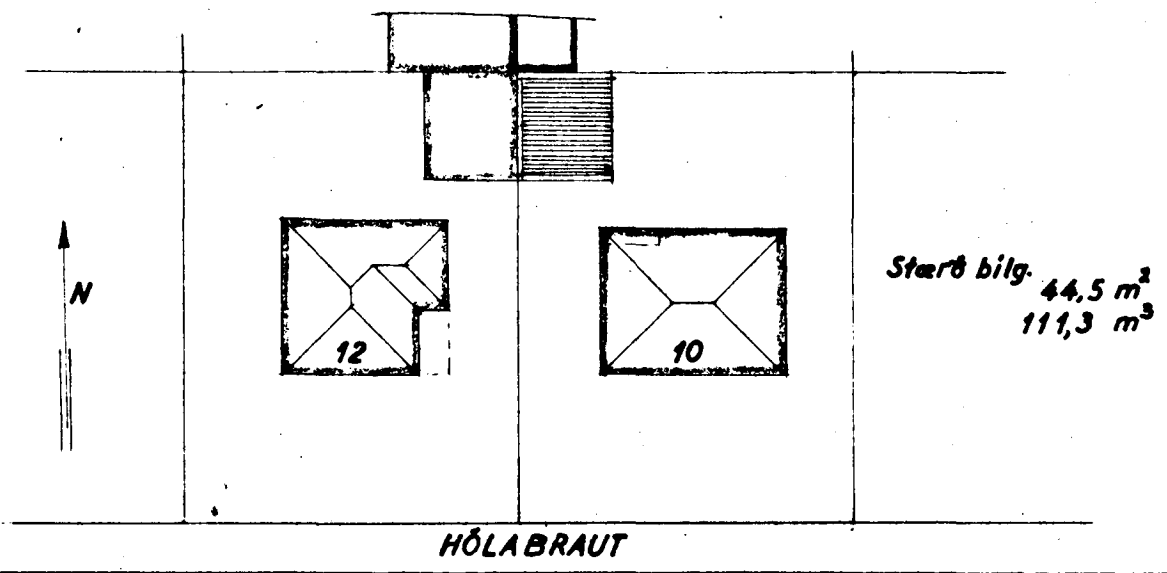

Samþykkt á fundi bygginga-
nefndar þ. 4.10.1961

BYGGINGAFULLTRÚINN
L. H. I HAFNARFIRDI
F. Sigurðsson

HÖSASMÍÐAMEISTARI:

MÖRARAMEISTARI:

Staðnaðir 5 sept. '61
F. Sigurðsson