


Samþykkt á fundi bygginga-
nefndar p. 13.12.1991

BYGGINGAFULLTRÚINN
Í HAFNARFIRÐI



Sigurður Halldór

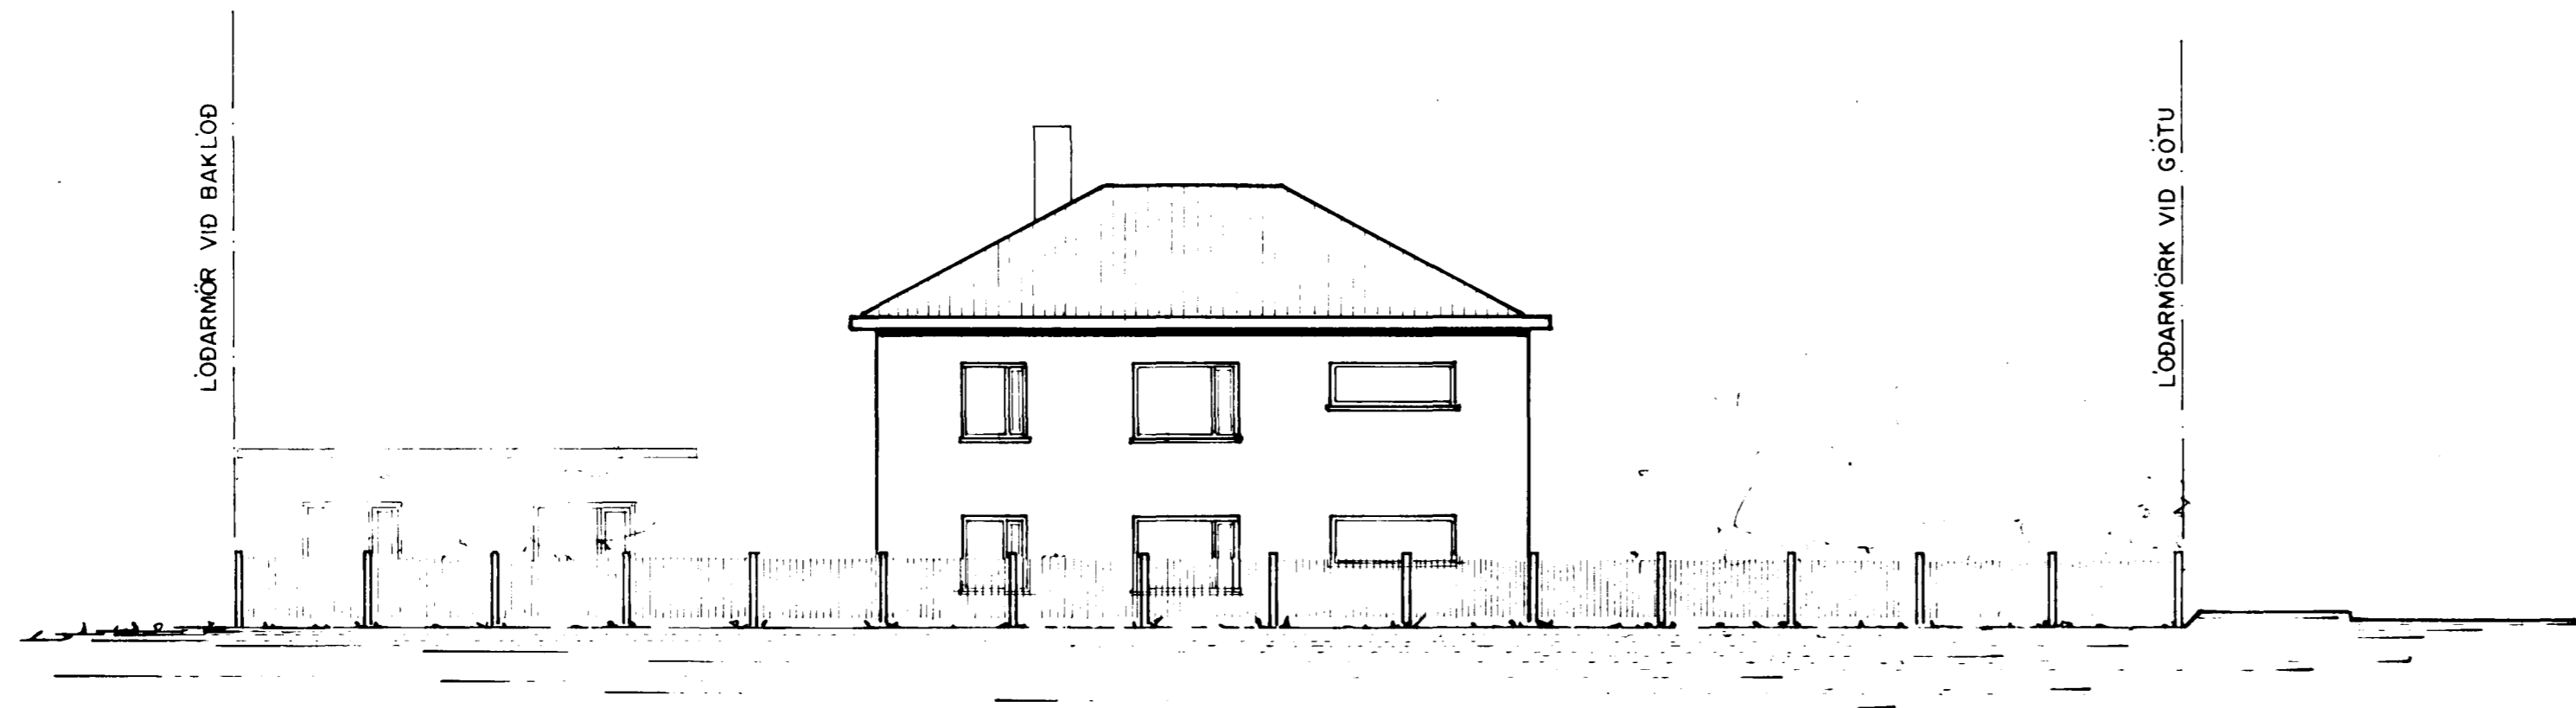

'ASÝND VESTURHLÍÐ MKV. 1:100

SAMÞYKKT NÁGRANNA

NAFN	KT.	GATA/NR
<i>Jóna H. Stefánsdóttir</i>	<i>100955-2799</i>	<i>Hólbraut 14</i>
<i>Ólafía Helgadóttir</i>	<i>060172-3629</i>	<i>Hólbraut 14</i>
<i>Piðuntur þín Barðdal</i>	<i>260939-3199</i>	<i>—11— 6Y</i>
<i>Ólafía Helgadóttir</i>		
<i>Ólafía Helgadóttir</i>	<i>100248-3879</i>	

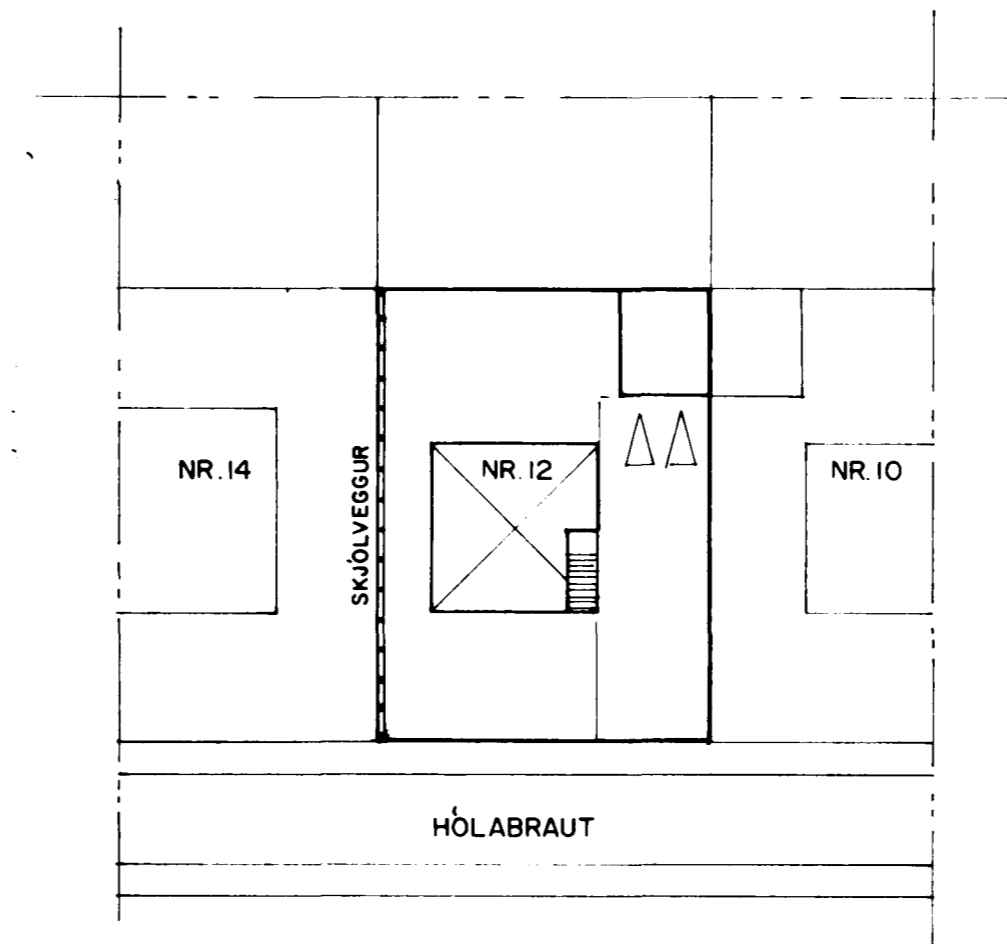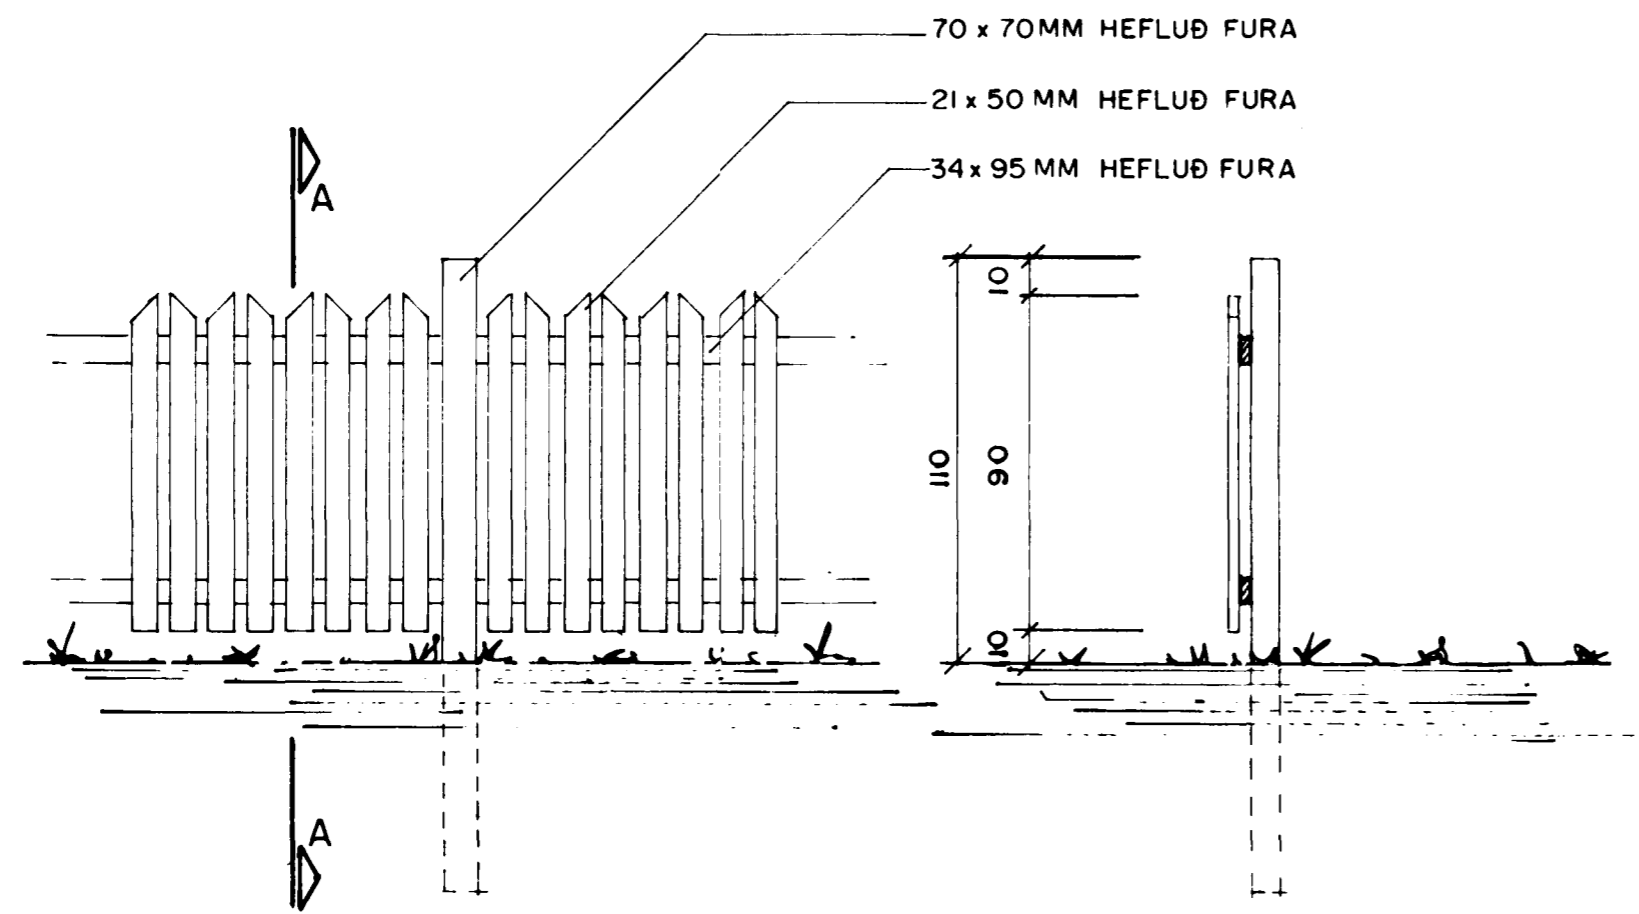

AFSTÖÐUMYND MKV. 1:500