



Samþykkt á fundi bygginga-
nefndar þ. 23. 9. 1994
BYGGINGAFULLTRÚINN
Í HAFNARFIRÐI
[Signature]

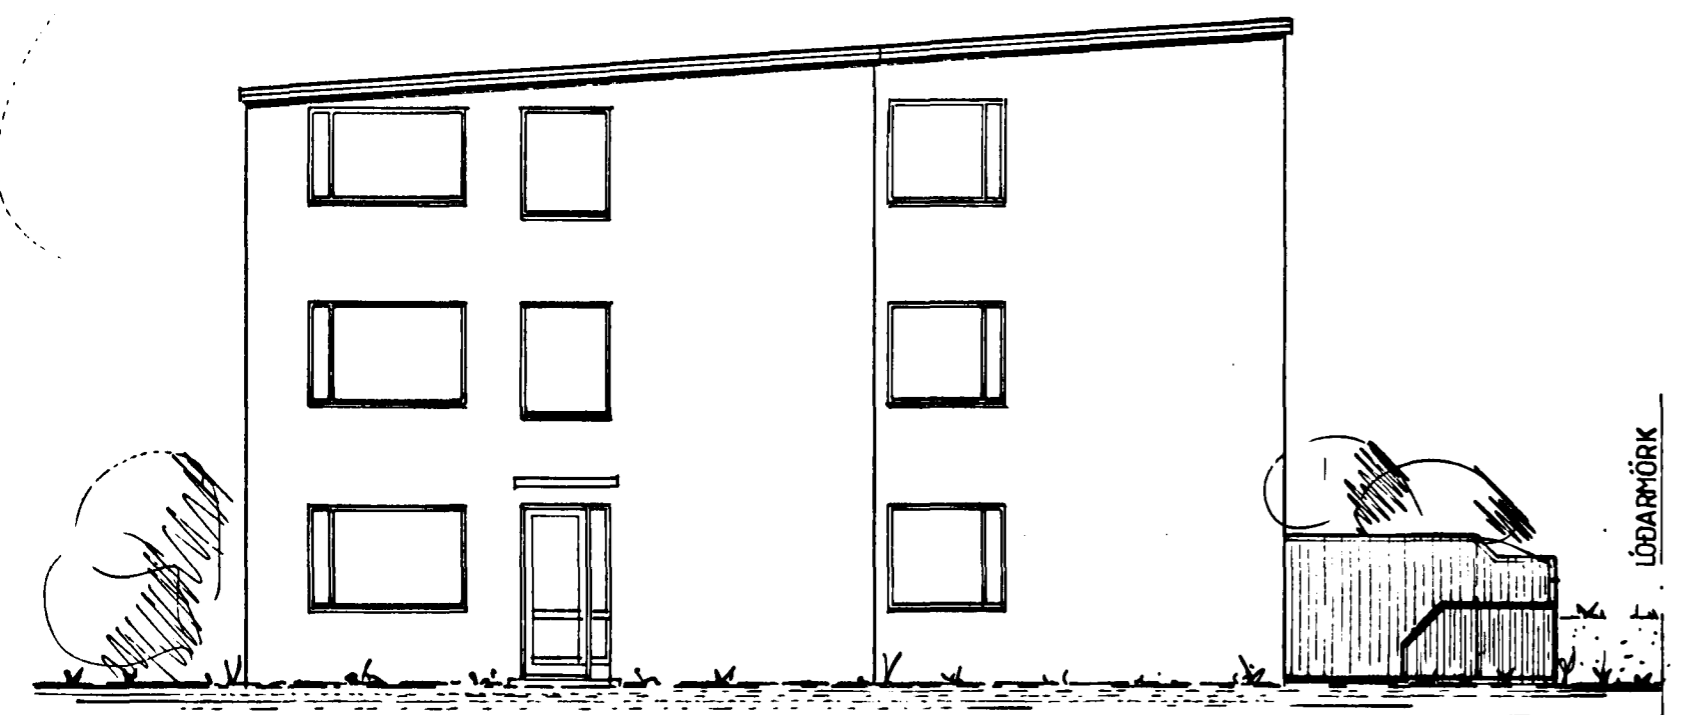


ÚTLIT VESTUR

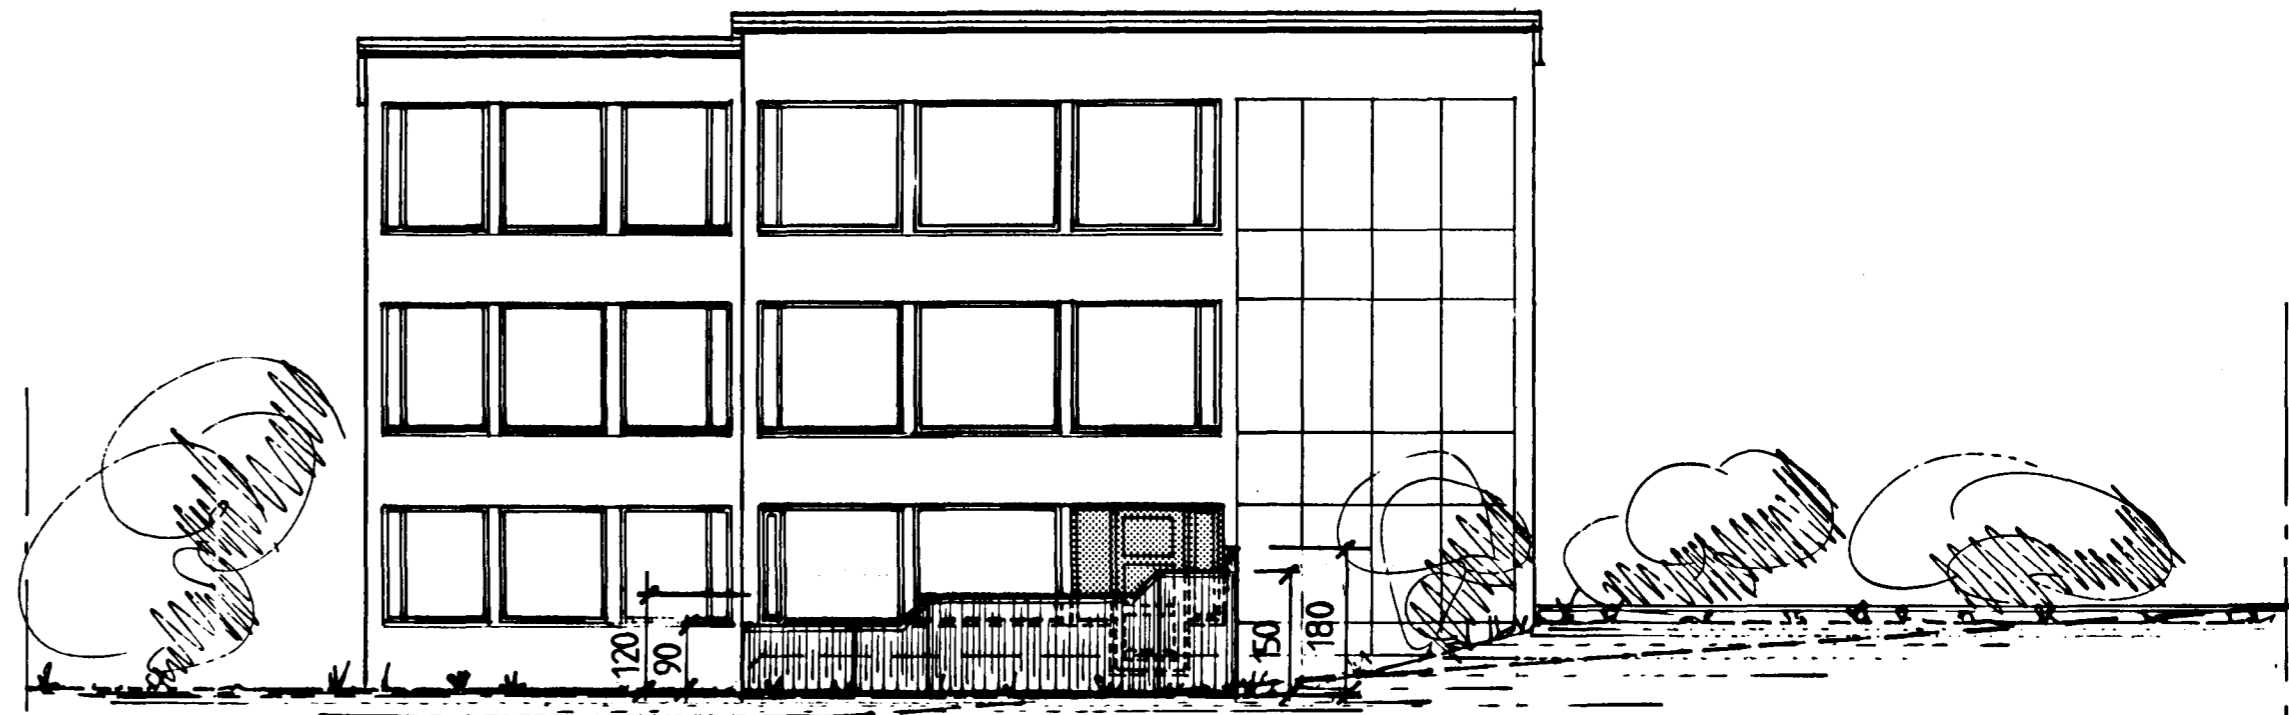


ÚTLIT NORDUR


tifftopdf - www.rubissoftware.com - Demo Version

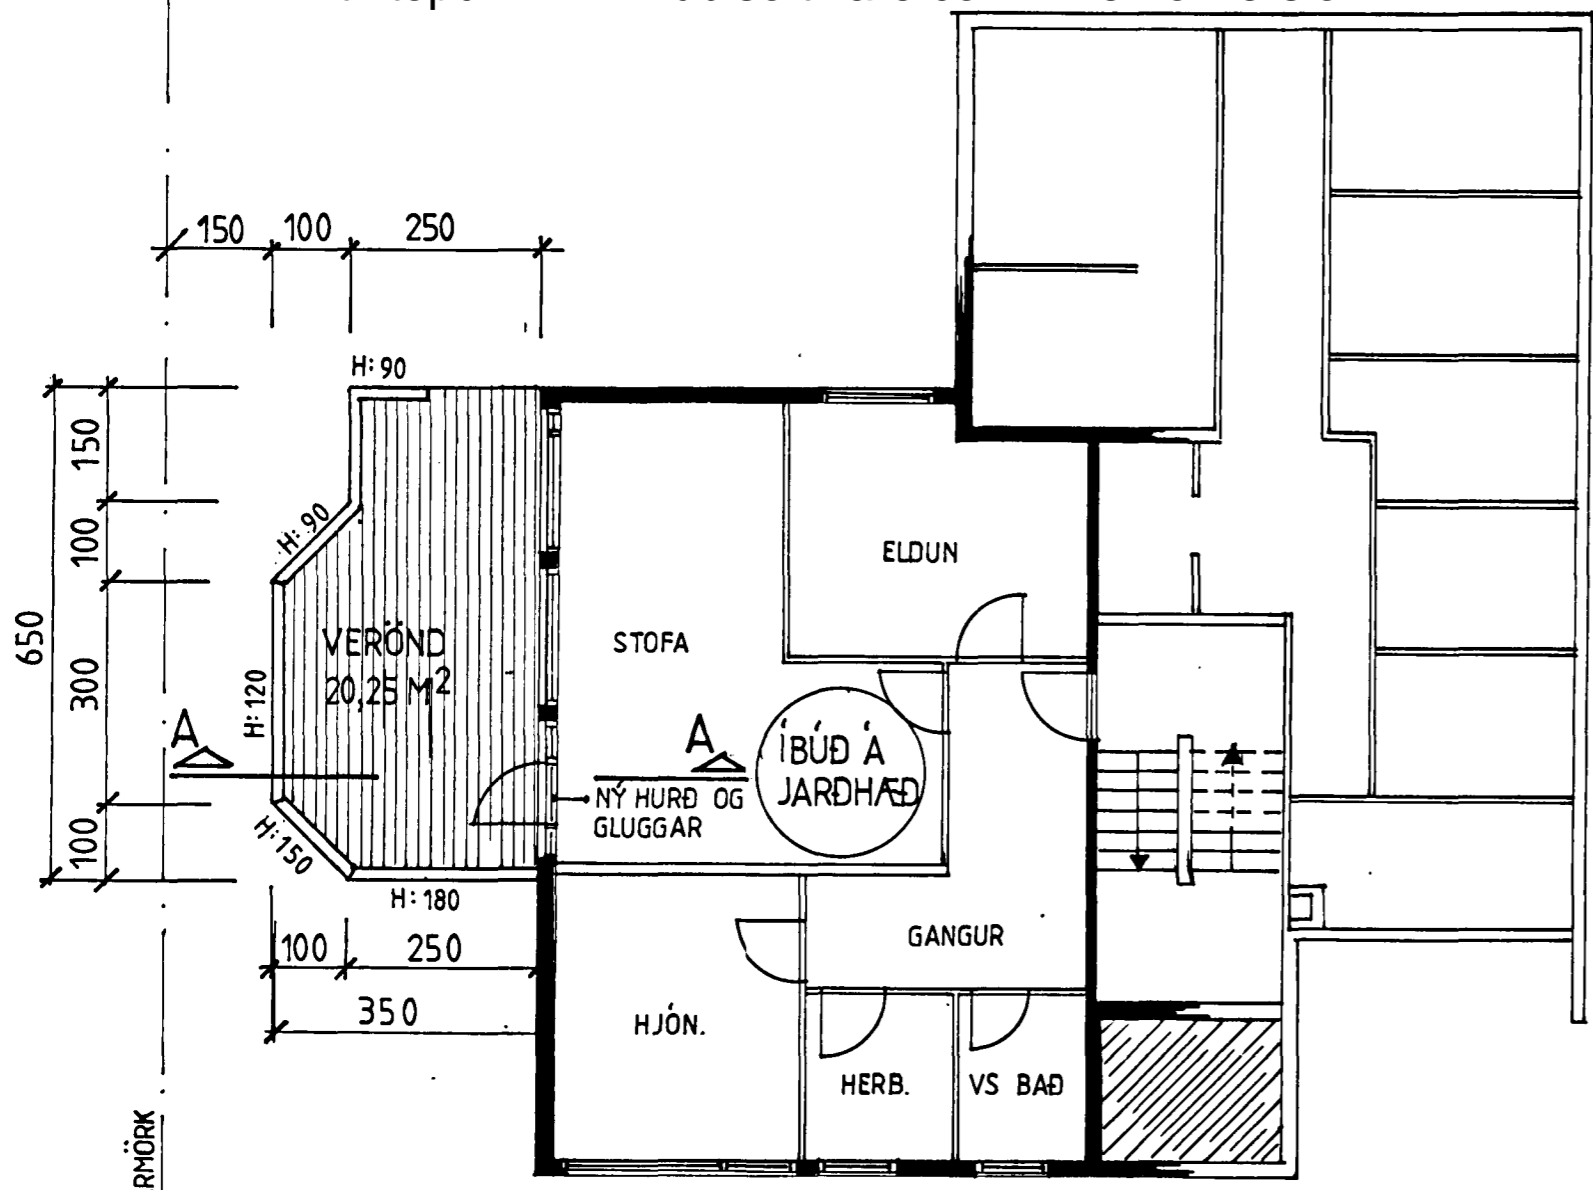



GRUNNMYND JARÐHÆÐ

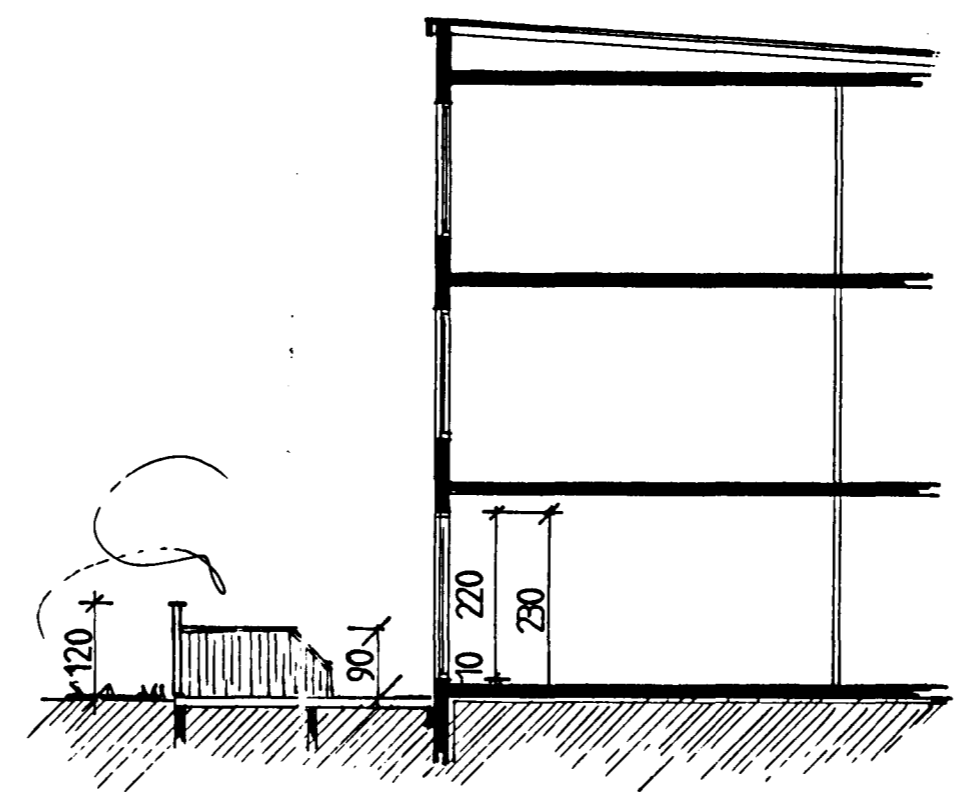

SKURDUR A-A

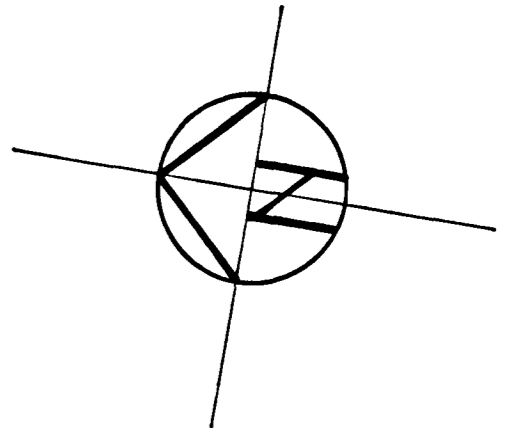

VERÖND 20,25 M²
SKJÓLVEGGUR H = 0,9-1,8 M

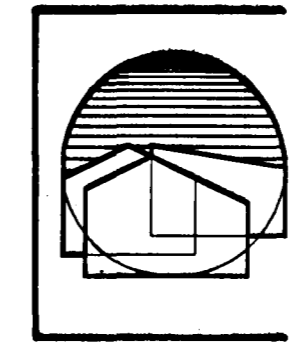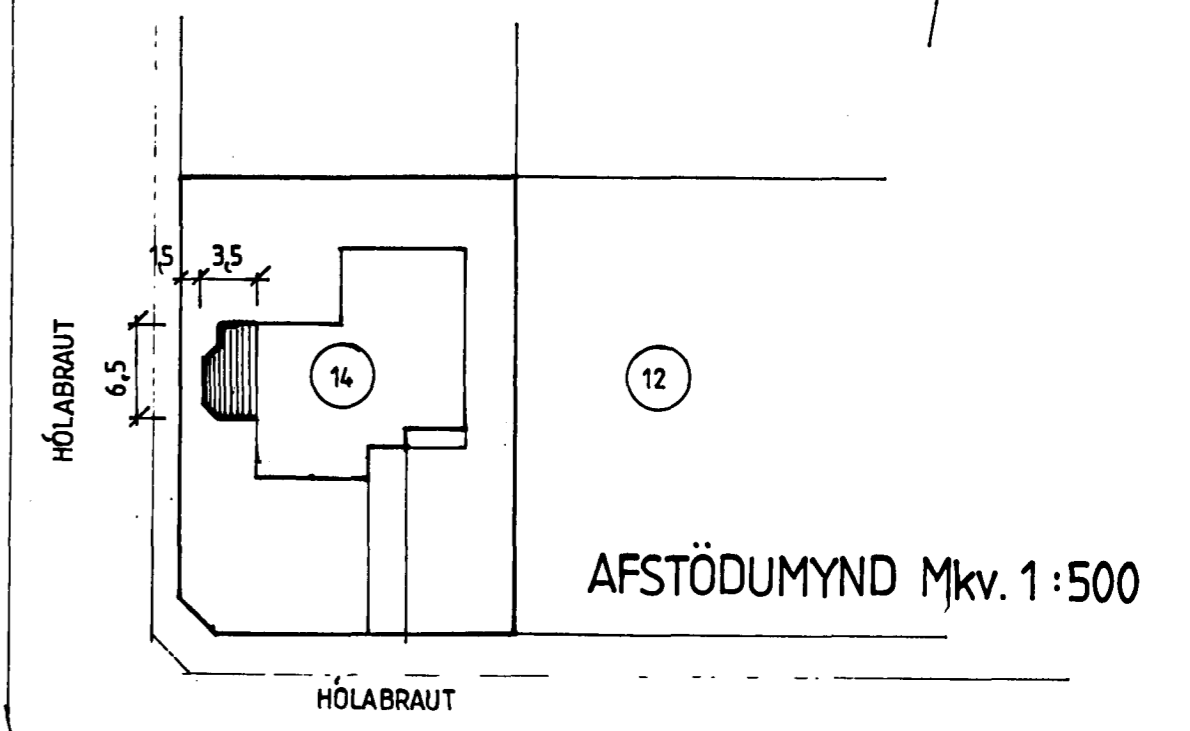

HÓLABRAUT 14 HAFNARFIRÐI			
Verk VERÖND OG SKJÓLVEGGUR GRUNNMYND, ÚTLIT, SKURDUR			
Hannab. A'A	Teknab. A'A	Dags. 15 09 1994	Mkv. 1:100 1:500
Samþ.	Brætt	Telkn. nr. BL.1	
ANDRÉS ÁSMUNDSSON BYGGINGAFRÆÐINGUR B.F.I. EYRARHOLTÍ 4 220 HAFNARFIRÐI SÍMI 91-854858			