

Samþykkt á fundi bygginganefndar þann


28 JAN. 1999

Byggingafultrúinn í Hafnarfirði
F.h. Kristján Þórarinnsson




NORÐUR


tiff.tpsd - www.rubissoftware.com - Demo Version

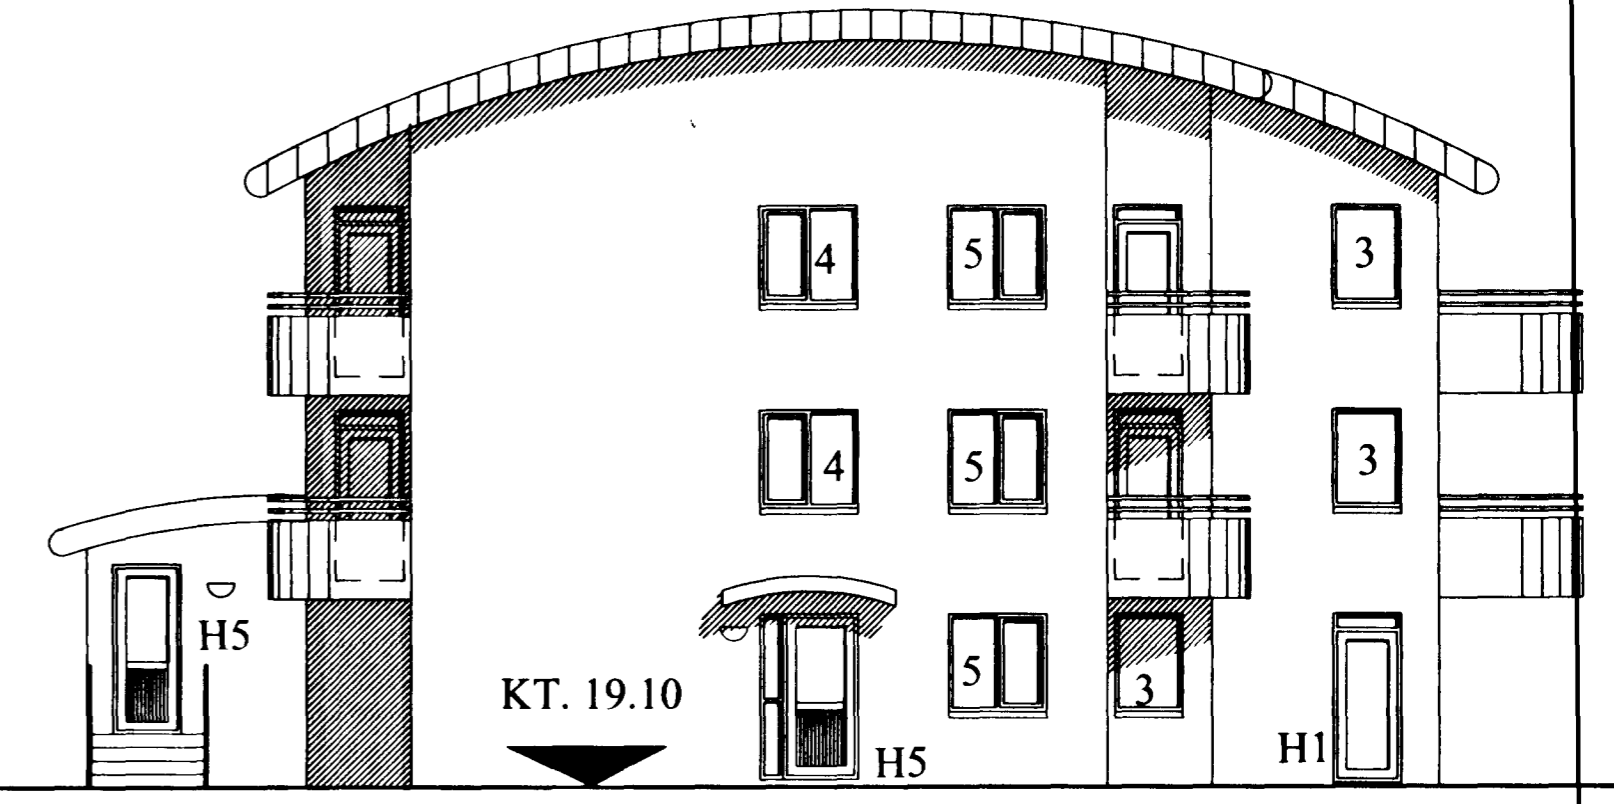

VESTUR

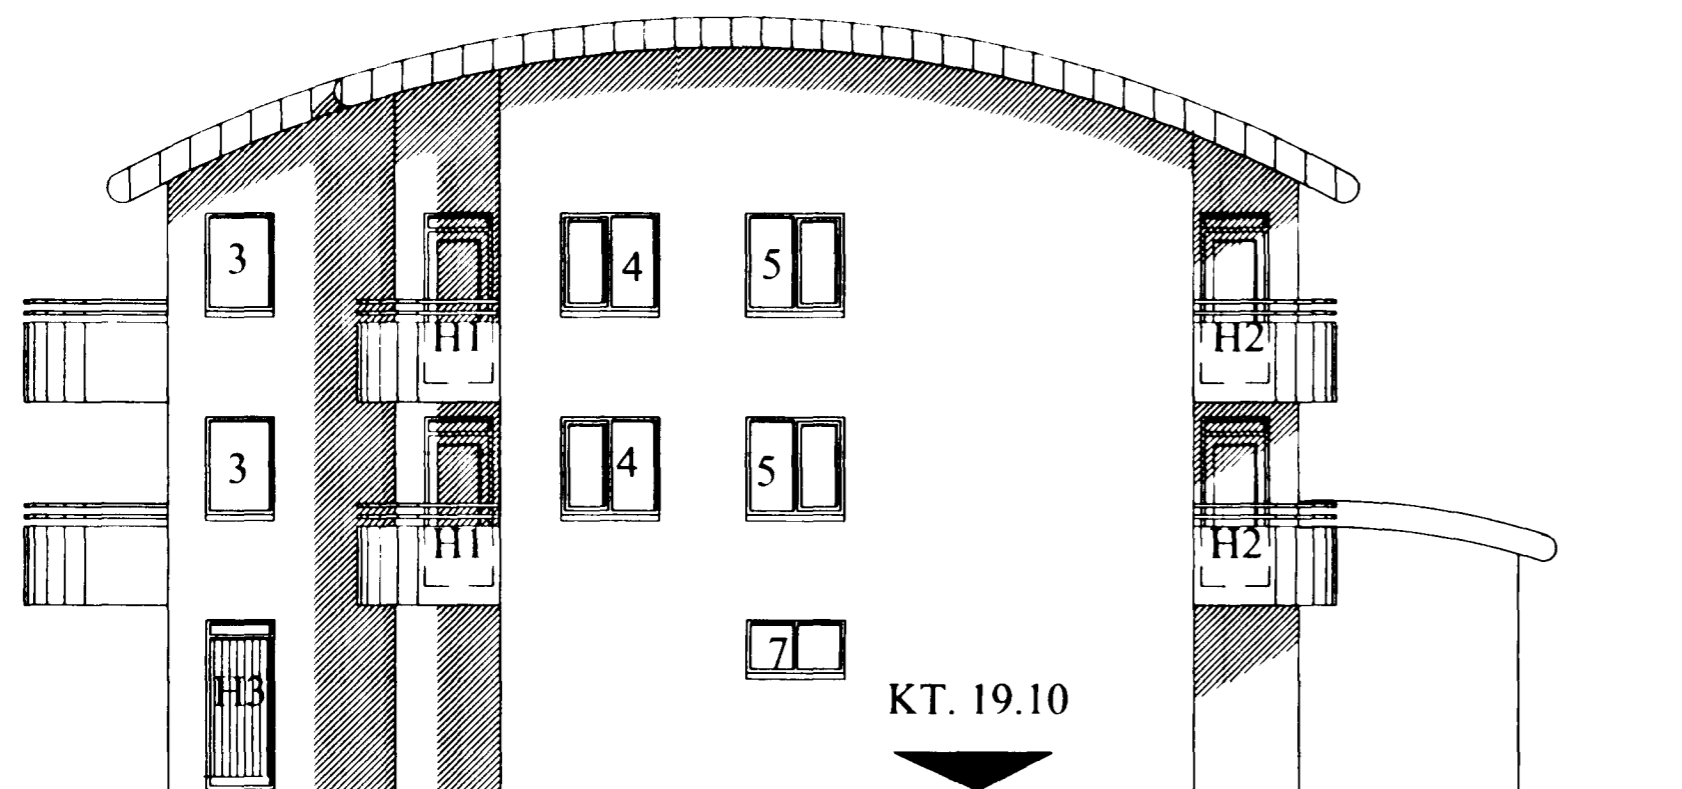

AUSTUR

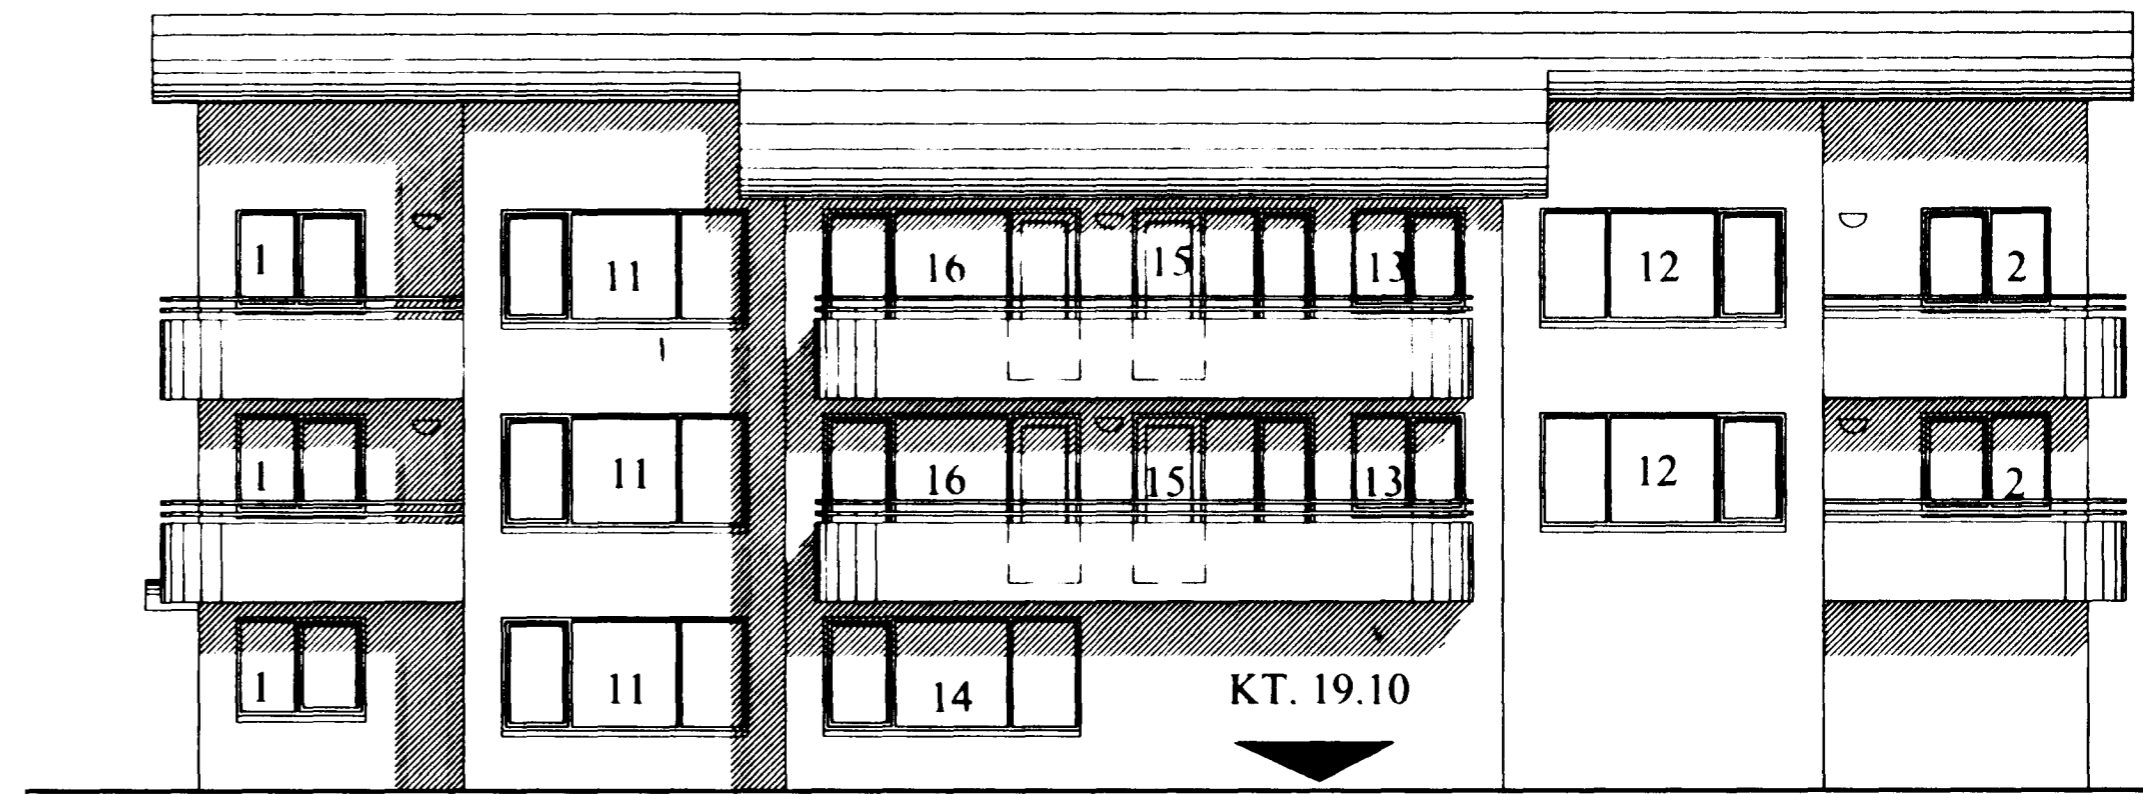

SUÐUR



TEIKNISTOFAN SMÍÐJUVEGI 11
200 KÓPAVOGI
S: 564 4680 FAX: 564 4681

Verkheiti	Hólabraut 17	Mkv.	1:100
Verkhúti	Útlit 1: 100	Dags.	02.11.98
Hannað	Stefán Halsson kt. 180454-3579	Blað nr.	4 af 6
Teiknað	Gunnar Birgisson	Breytt	