



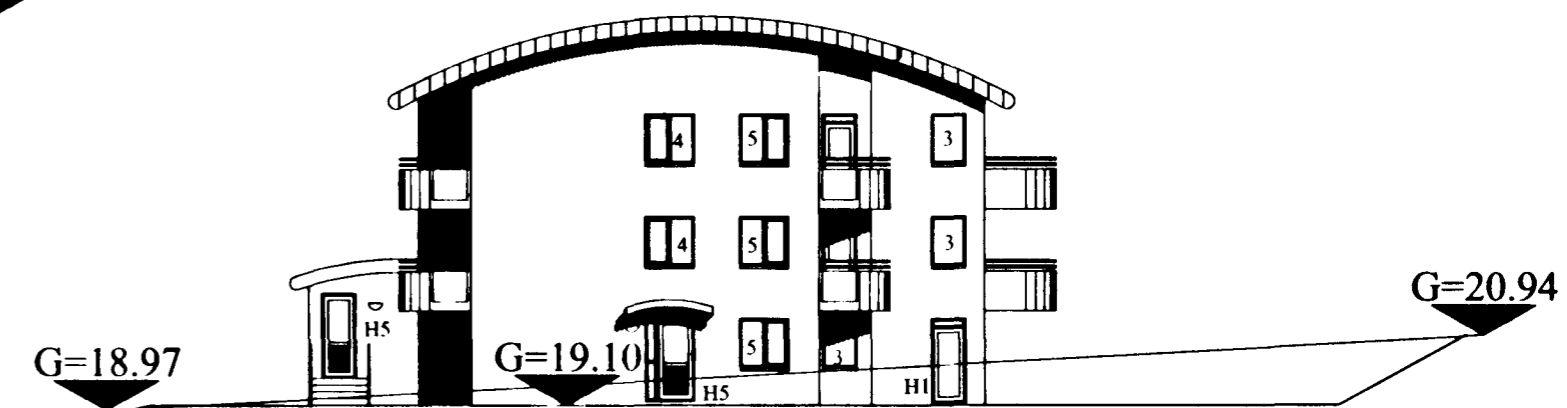


NORÐUR

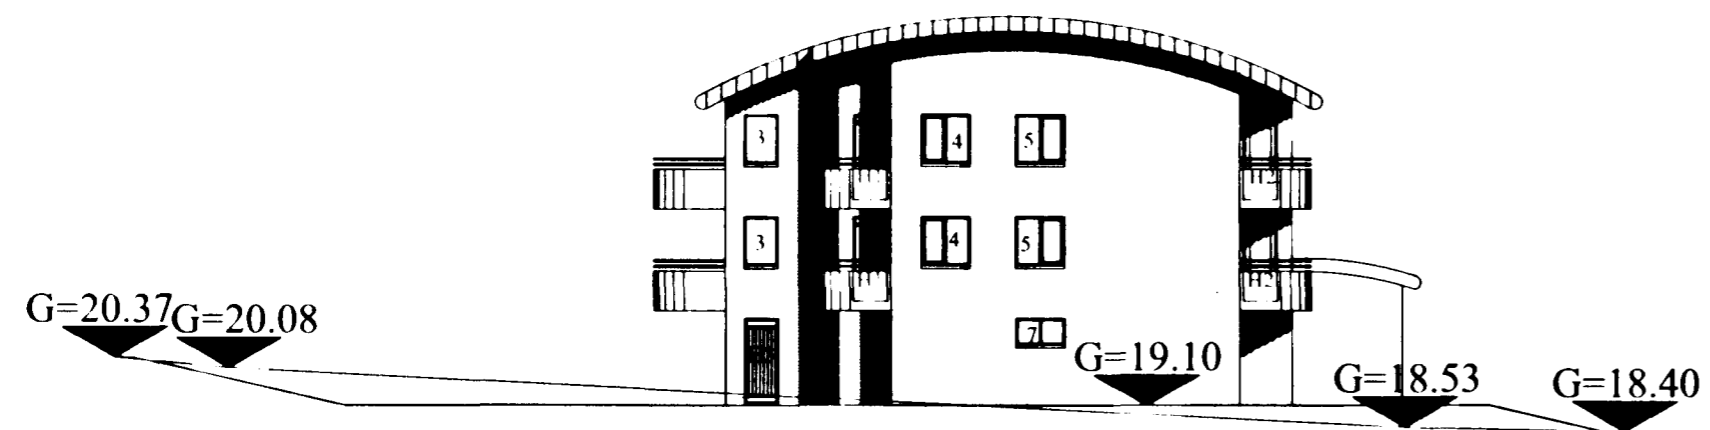

VESTUR



AUSTUR

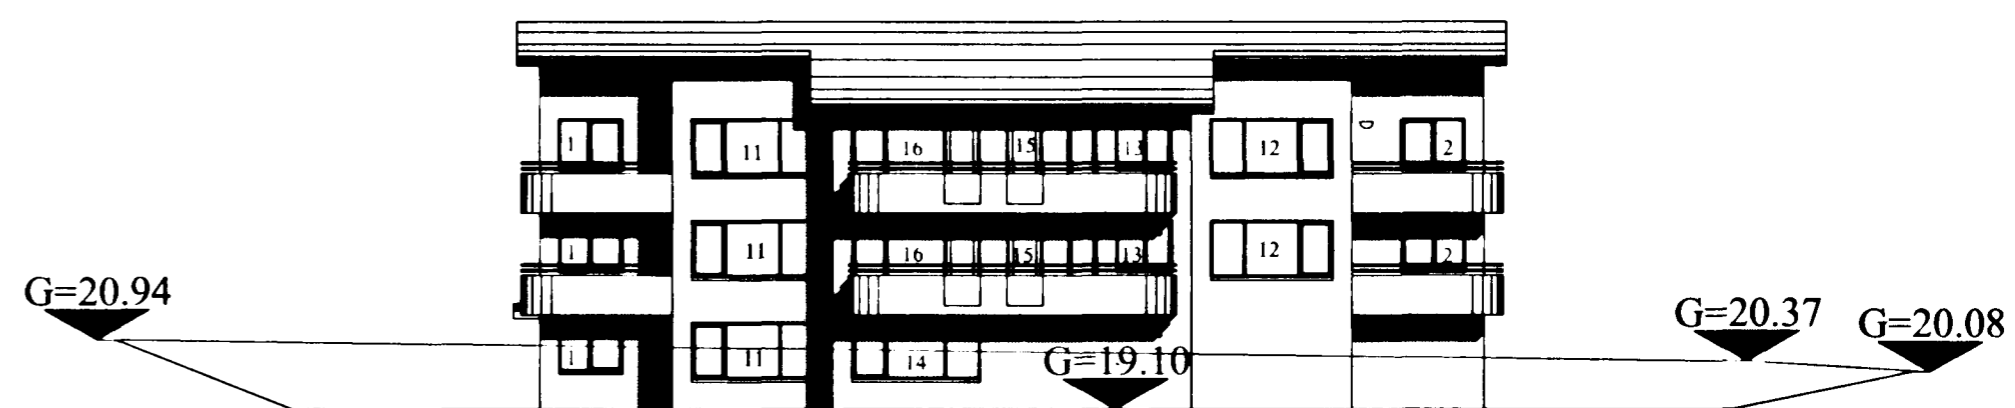

SUÐUR

HÆÐARLEGAR LÓÐAR



TEIKNISTOFAN SMÍÐJUVEGI 11
200 KÓPAVOGI
S: 564 4680 FAX: 564 4681

Verkefni	Hólabraut 17	Mkv.	1:200
Verkhliði	Útlit Hæðalegar lóðar 1:200	Dags.	02.11.98
Hannað	Stefán Halsson kt. 180454-3579	Blað nr.	5 af 6
Teiknað	Gunnar Birgisson	Breytt	

Gunnar Birgisson