




Afstaða 1:500

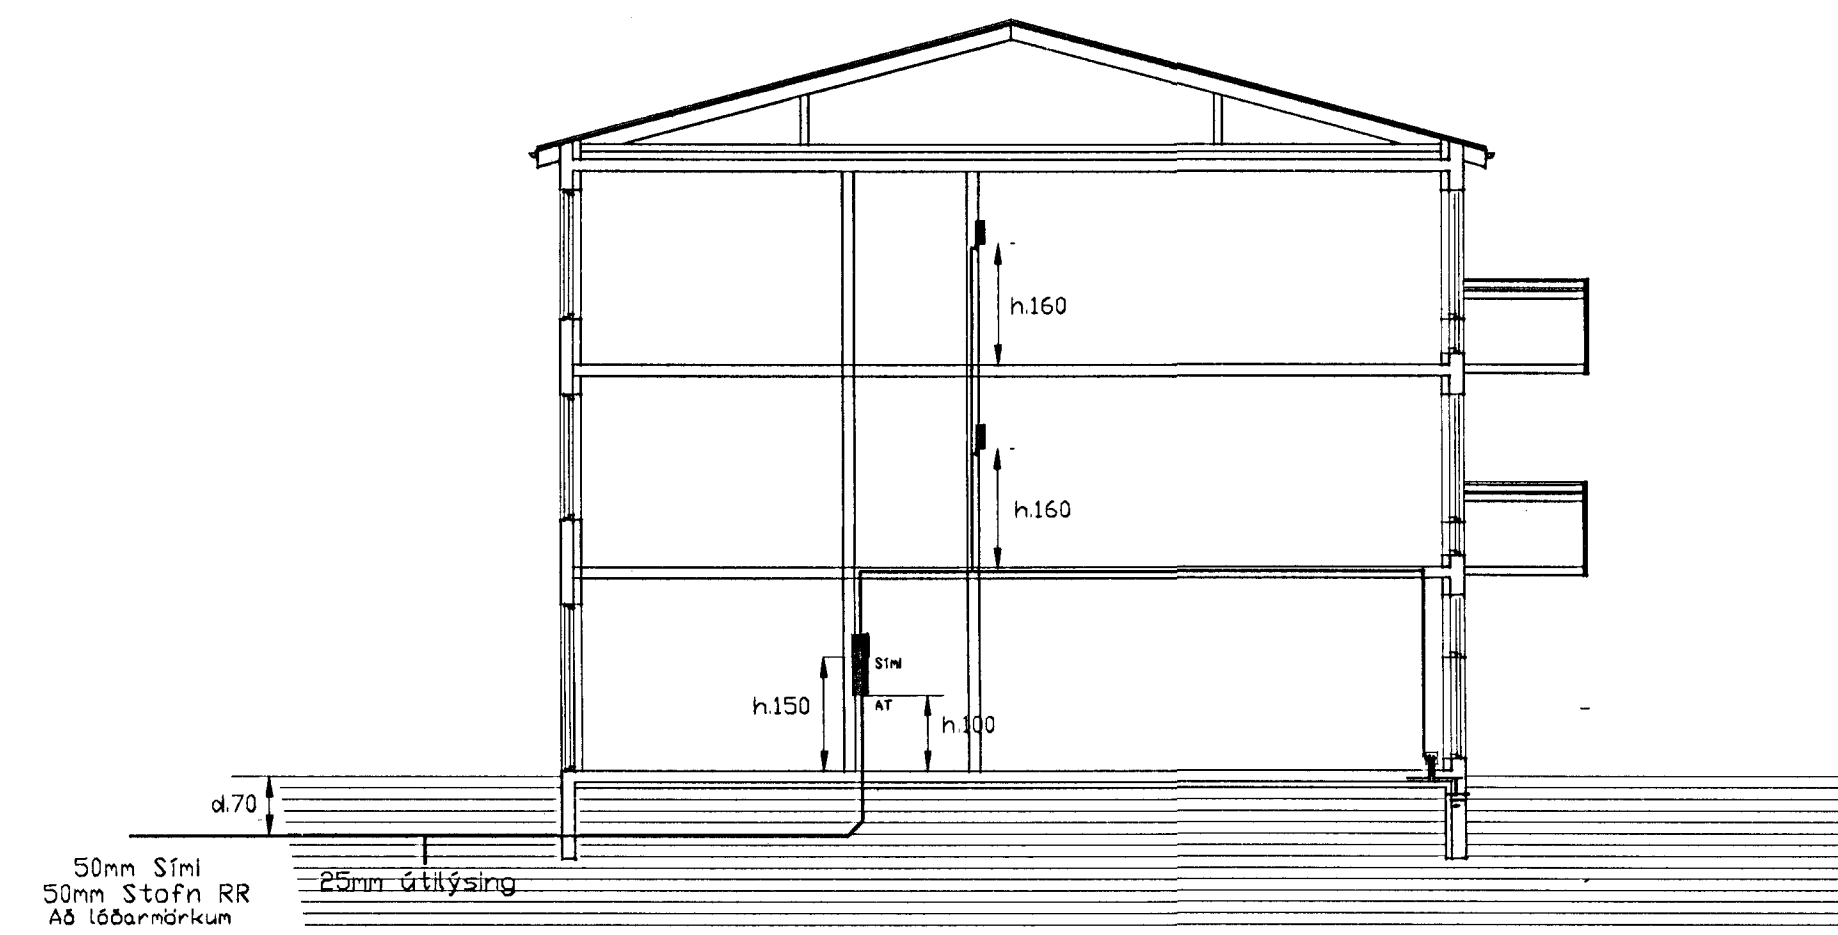

Snið 1:100

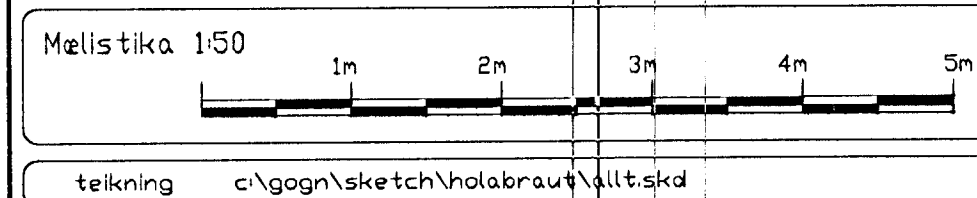

breytt:  
breytt:  
breytt:

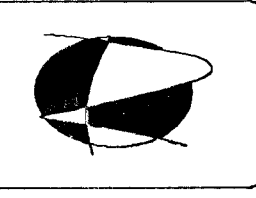

**Rafteiknistofan** Lögiltur Rafagnhönnuður  
Björn Traustason Rafiðnfróðingur sími 588-1314 gsm. 899-5264  
hl. 031287-3909 email. rbt@simnet.is

verki: Hólabraut 19 Hafnarfirði  
Afstaða, snið og aðaltafla

Teikning 4 af 4

skv: 1:100, 1:500  
hönnaði: BT teiknaði: BT  
dags: 10. sept 1998  
sign: Björn Traustason