



207-5764-01-01-01  
 Þórunn Pórarinnsson  
 forkyrja fundator

Byggingarfulltrúi samþykkir erindið.  
 05 MARS 2001  
 Bent skal á að samþykkt þessi verður ekki virk, fyrr en eftir skráningu eignaskipta-  
 yfirlýsingarinnar hjá Fasteignamat-  
 ríkisins og þinglýsingu hennar.

207-5765-01-02-01  
 Anna María Guðna  
 smáfangur þrumu-sang

Kristján Þórarinnsson  
 aðst.m. bygging.fltr.

KP

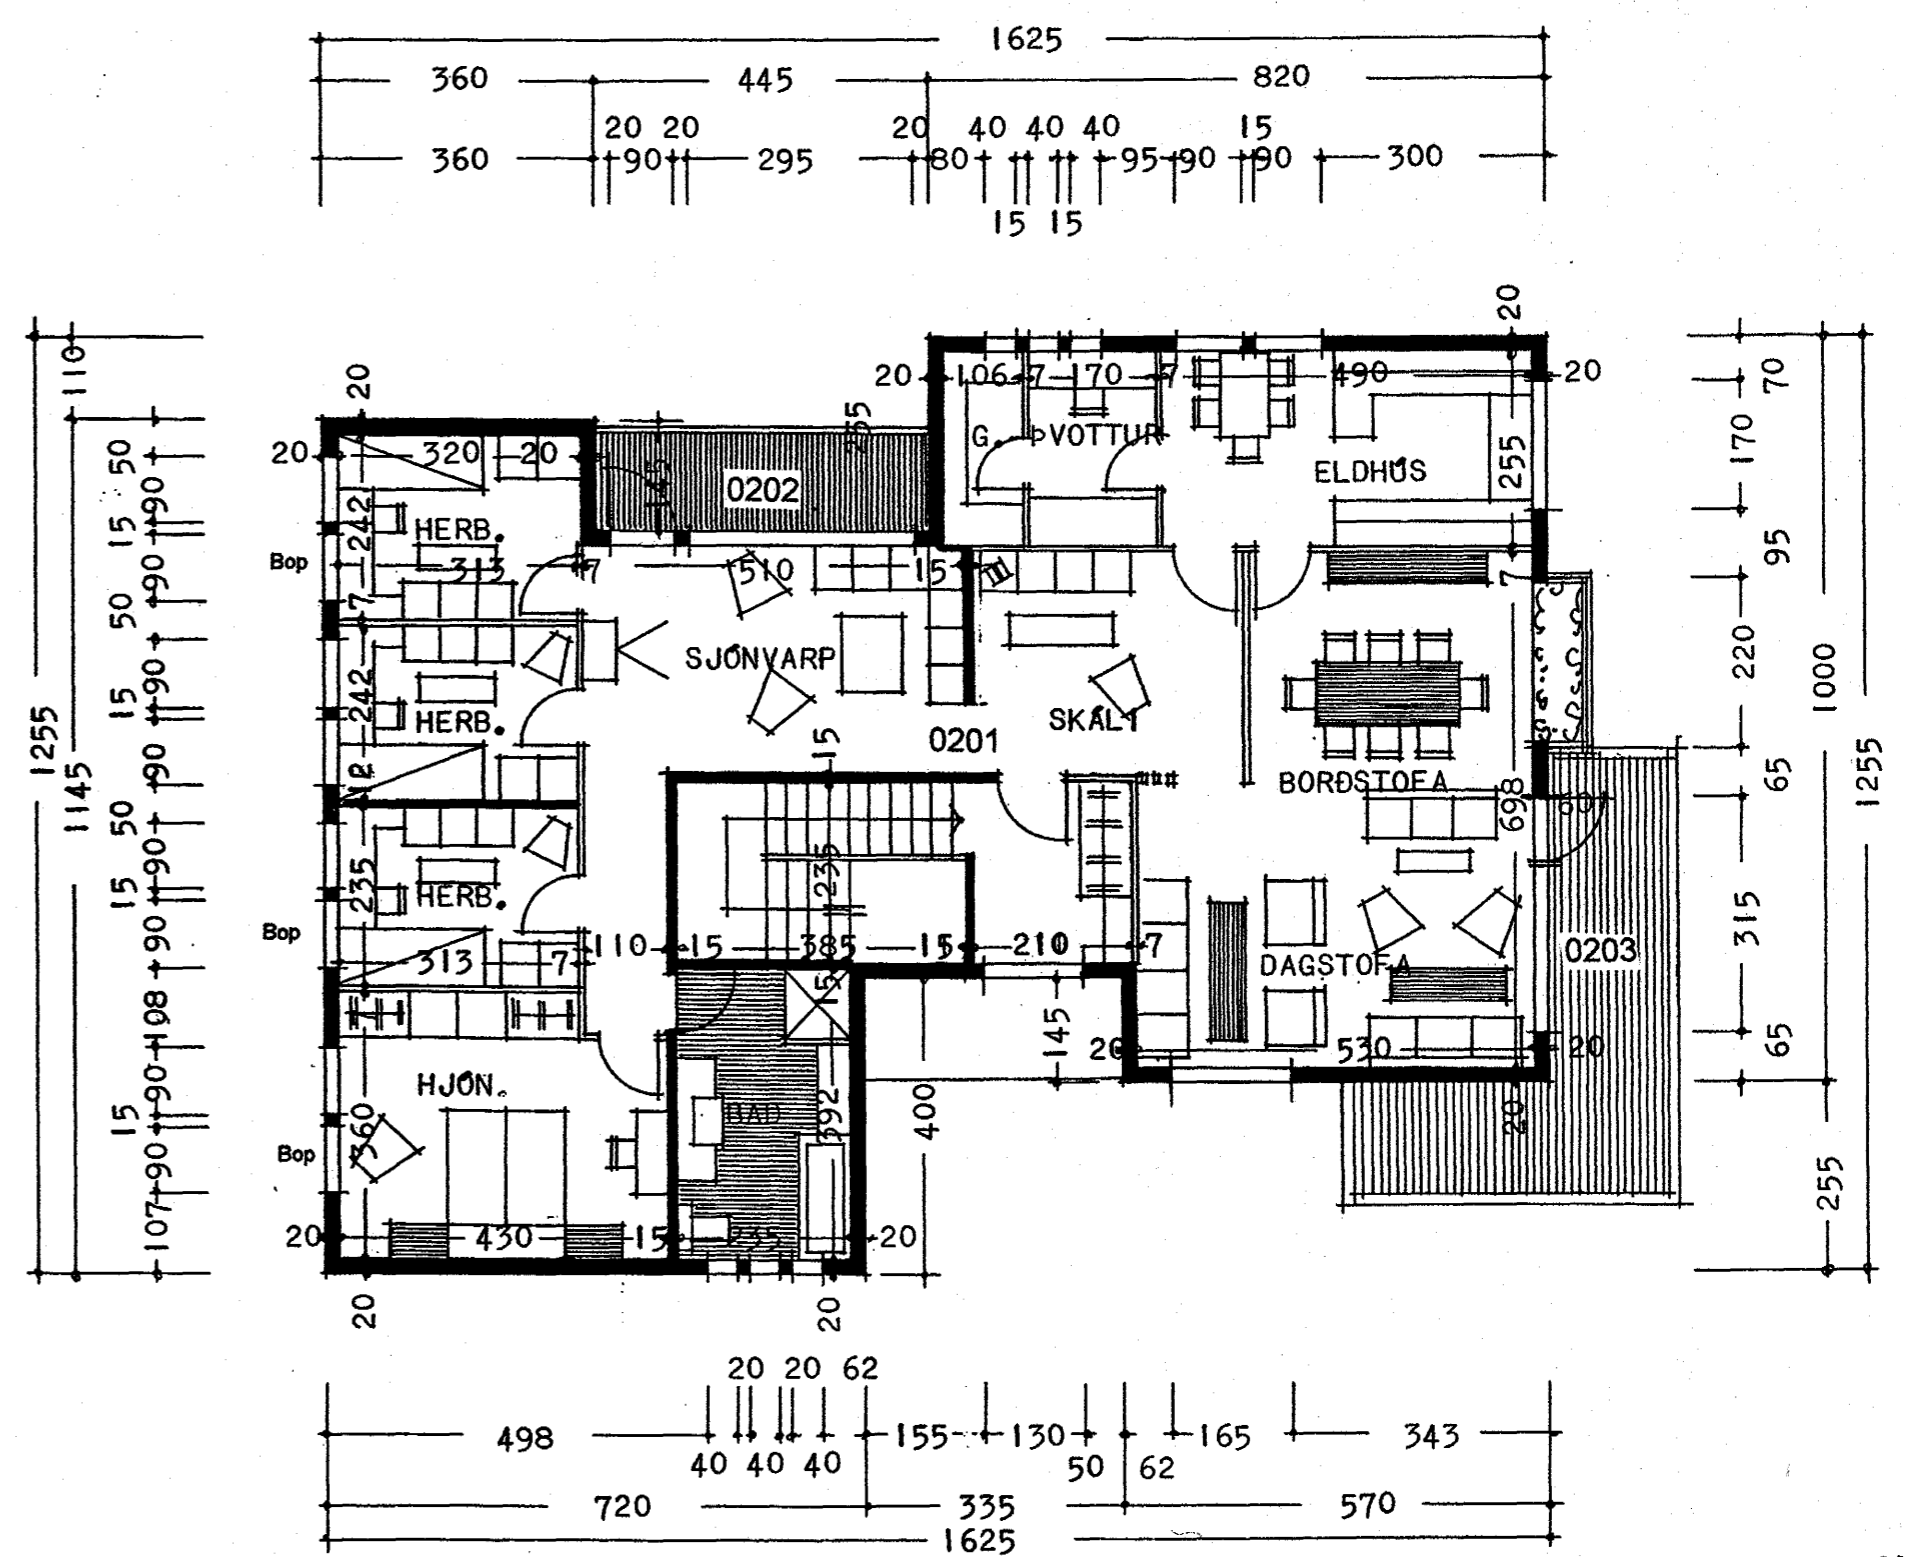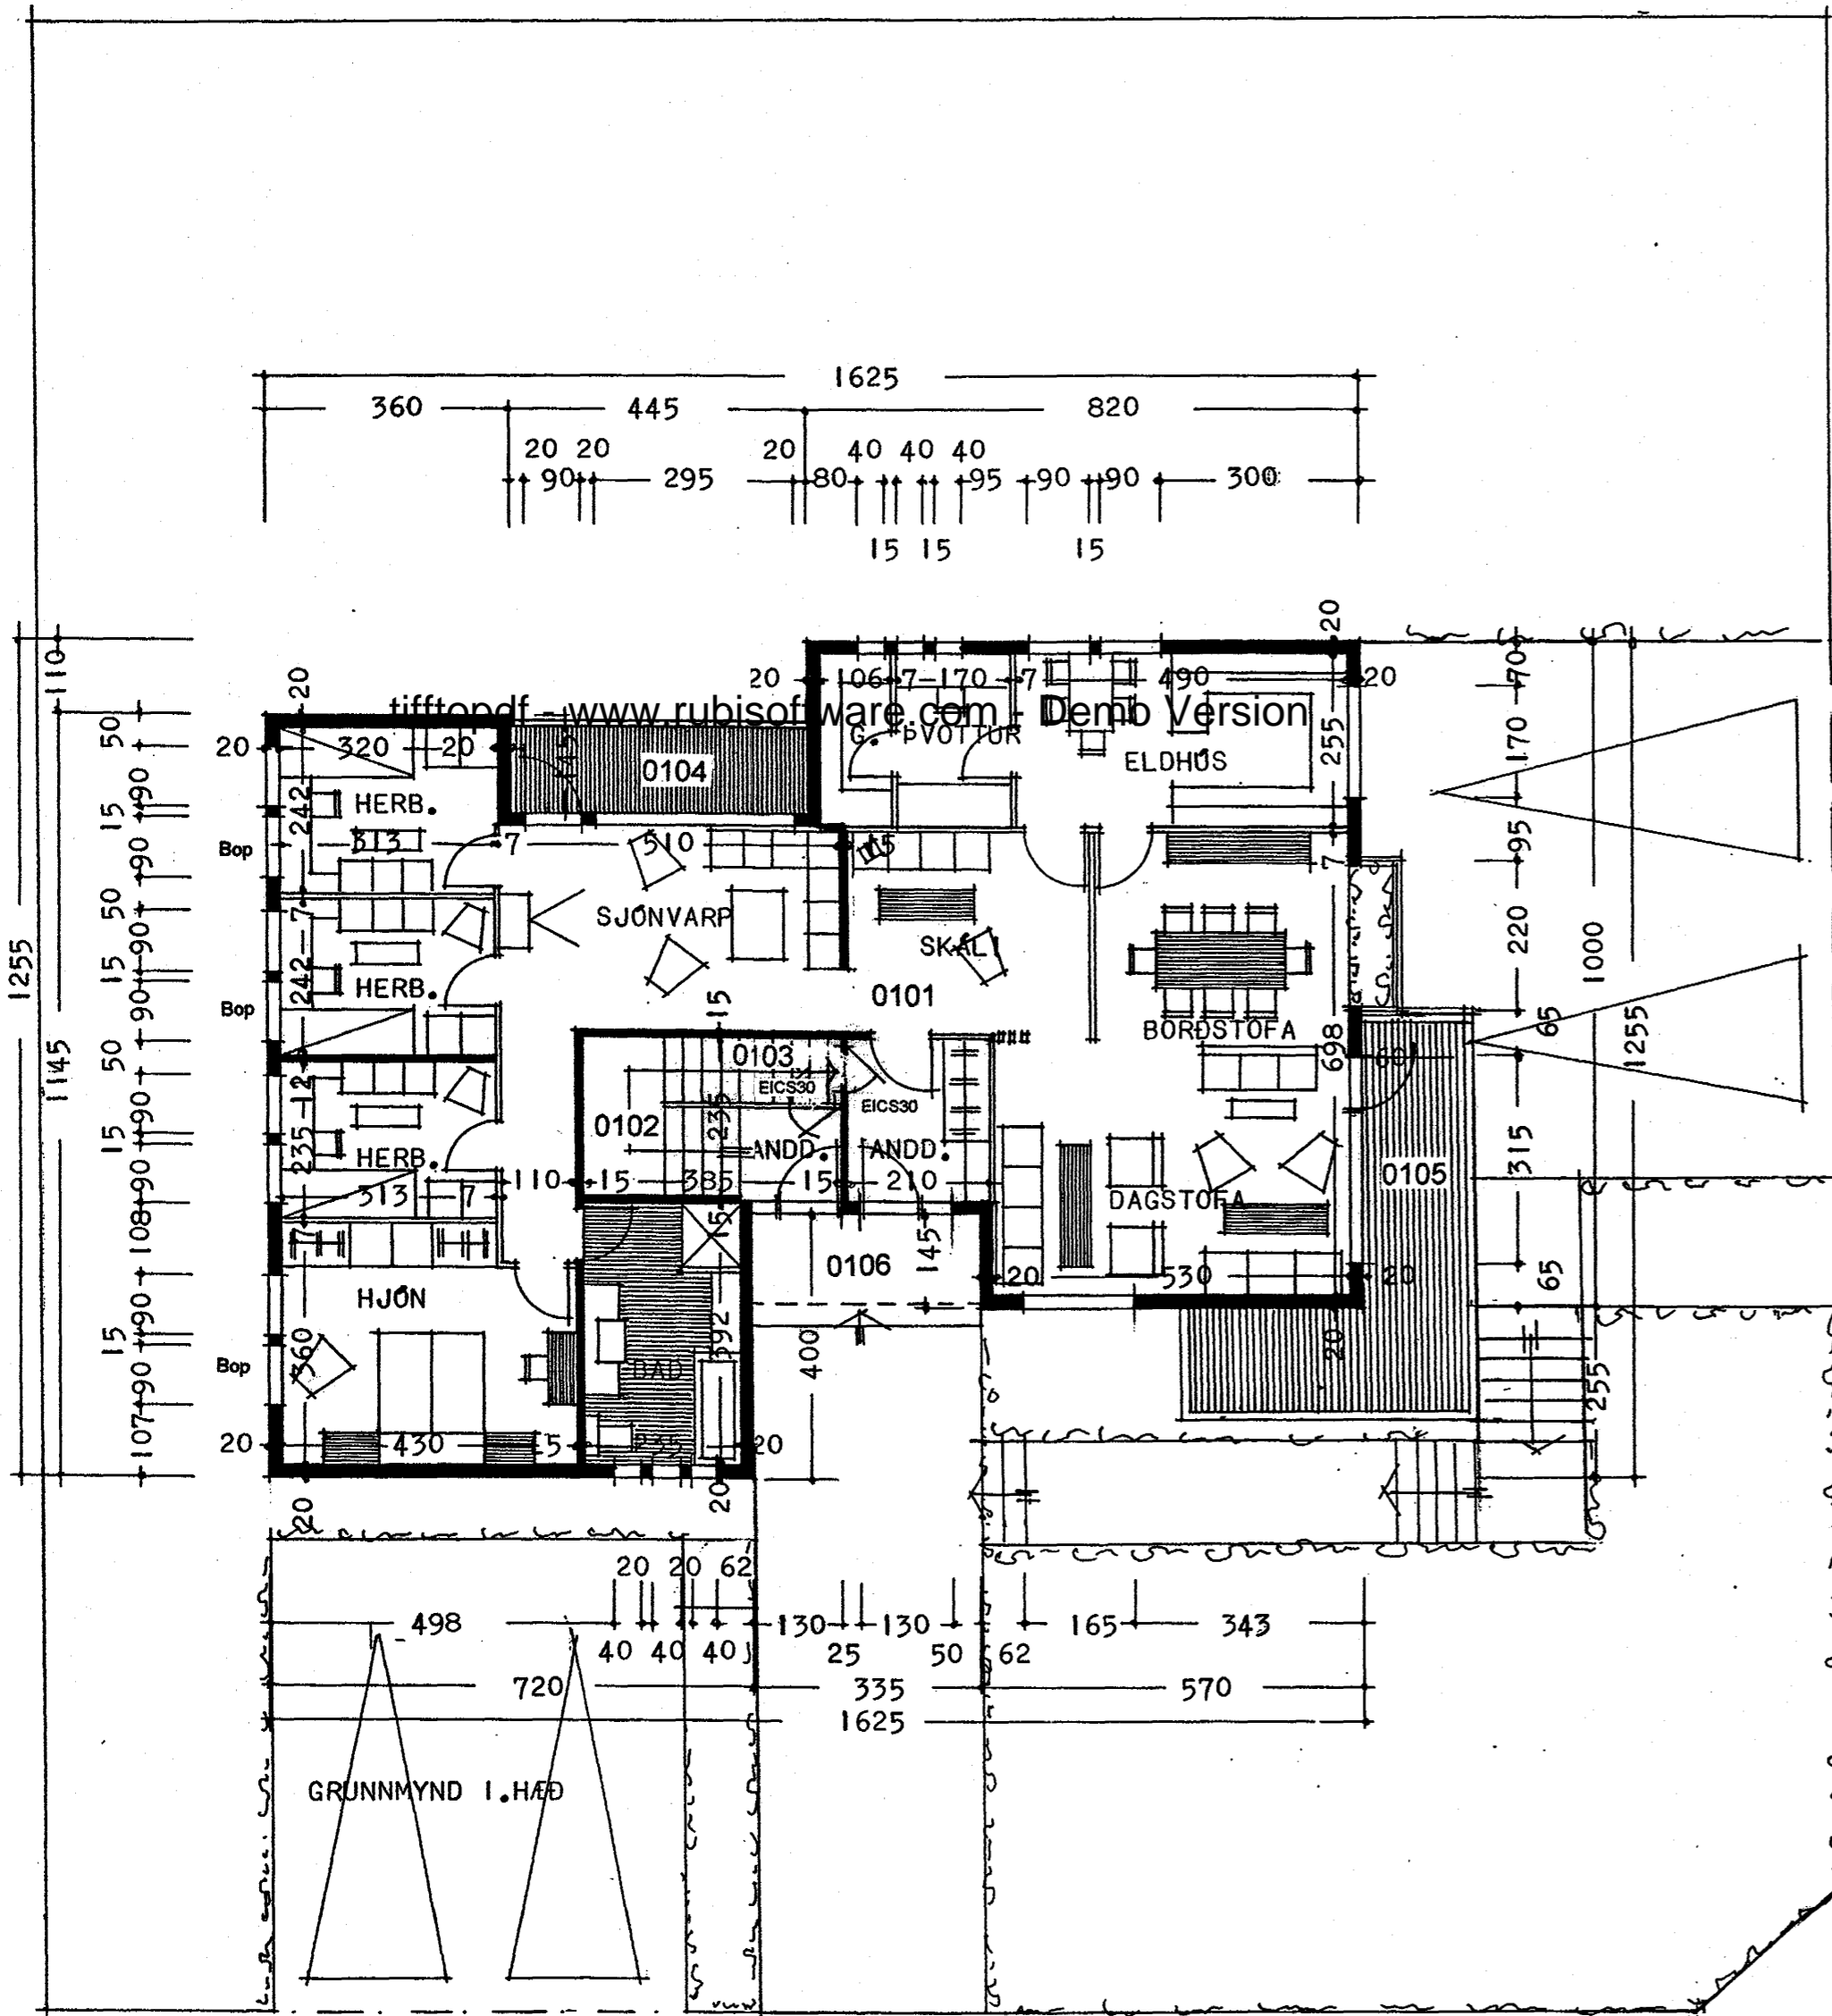

**Hólabraut 2 Hafnarfirði**  
 Breytingar í kjallara, rými sem voru ónotuð opnuð og tekin í notkun,  
 Nýr inngangur, nýir gluggar, anddyri byggt við.  
 Grunnmyndir 1. og 2. hæðar í mkv. 1:100

Kjartan Sveinsson tæknifræðingur teiknaði húsið í september 1978.  
 Breytingarnar eru gerðar með leyfi höfundar.

telknað 21.2. 2001,  
 Trausti Leósson  
 Trausti Leósson byggingafræðingur Leirutanga 16, Mosfellsbæ  
 kt. 310846-3769, gsm 862 9623, fax 566 7544, netfang traustil@simnet.is