
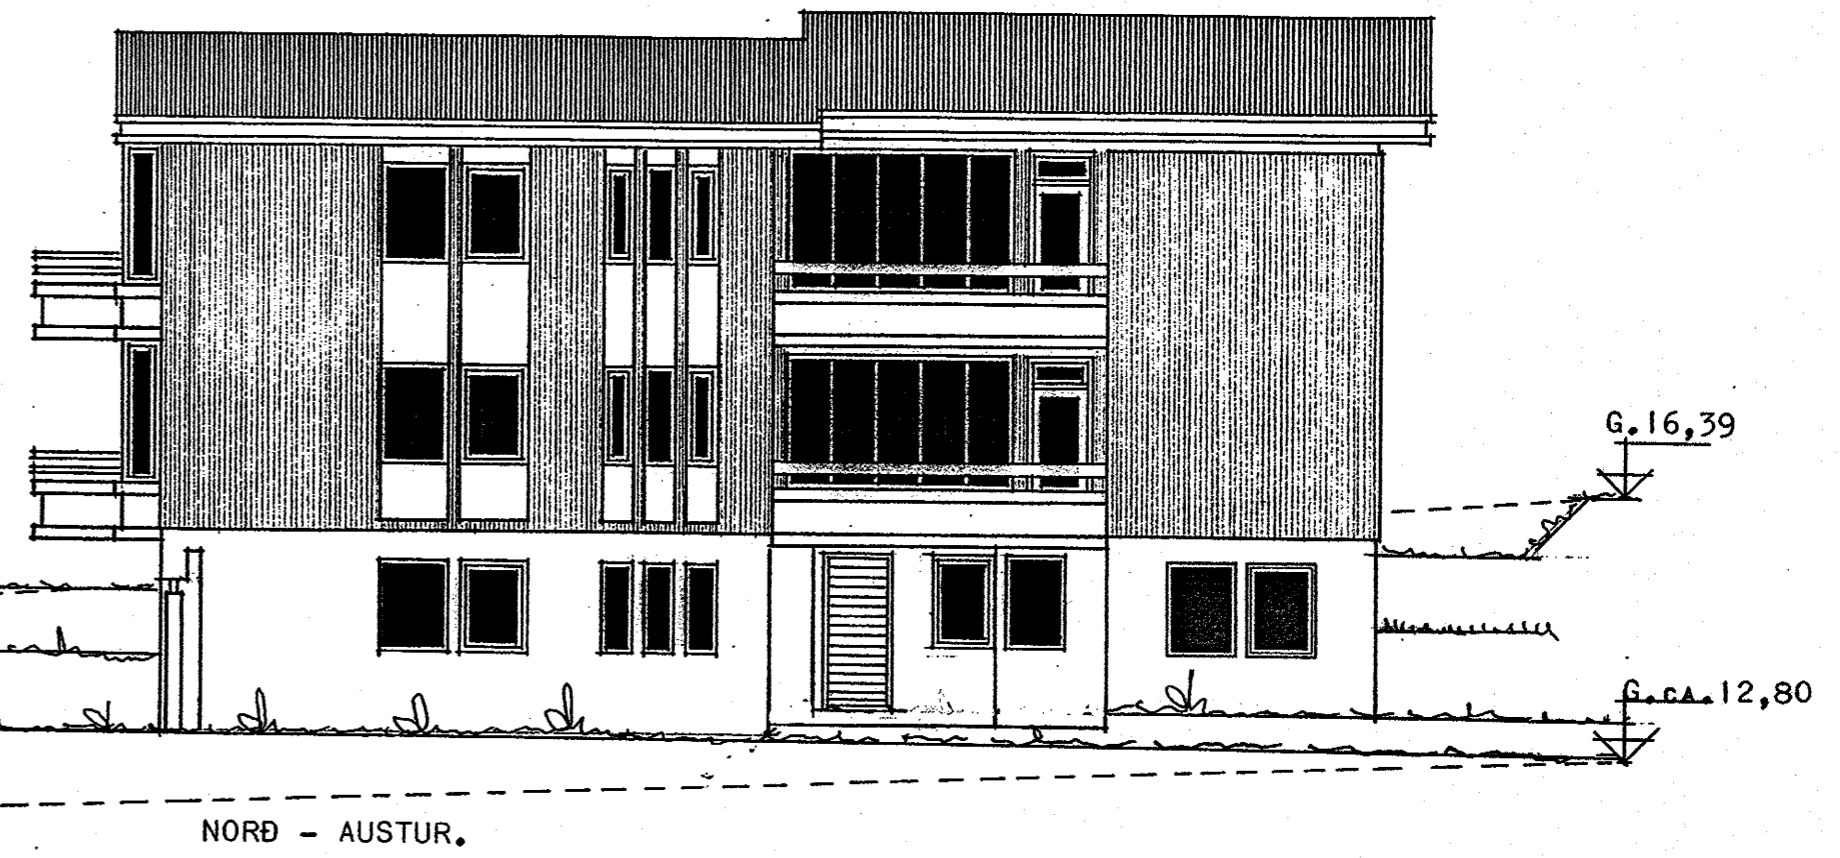




207-5764-01-01-01
Póririnn P. Þorsson
þorkjöringur fundastjórnari
207-5765-01-02-01
Anna María Guðnótt
fundfangi þunnar

Byggingarfulltrúi samþykkir erindið.
05 MARS 2001
Bent skal á að samþykkt þessi verður ekki virk, fyrr en eftir skráningu eignaskipta-
yfirlýsingarinnar hjá Fasteignamat-
ráðisins og þinglýsingu hennar.

Kristján Þórarinnsson
aðst.m. bygging.fltr.
AP

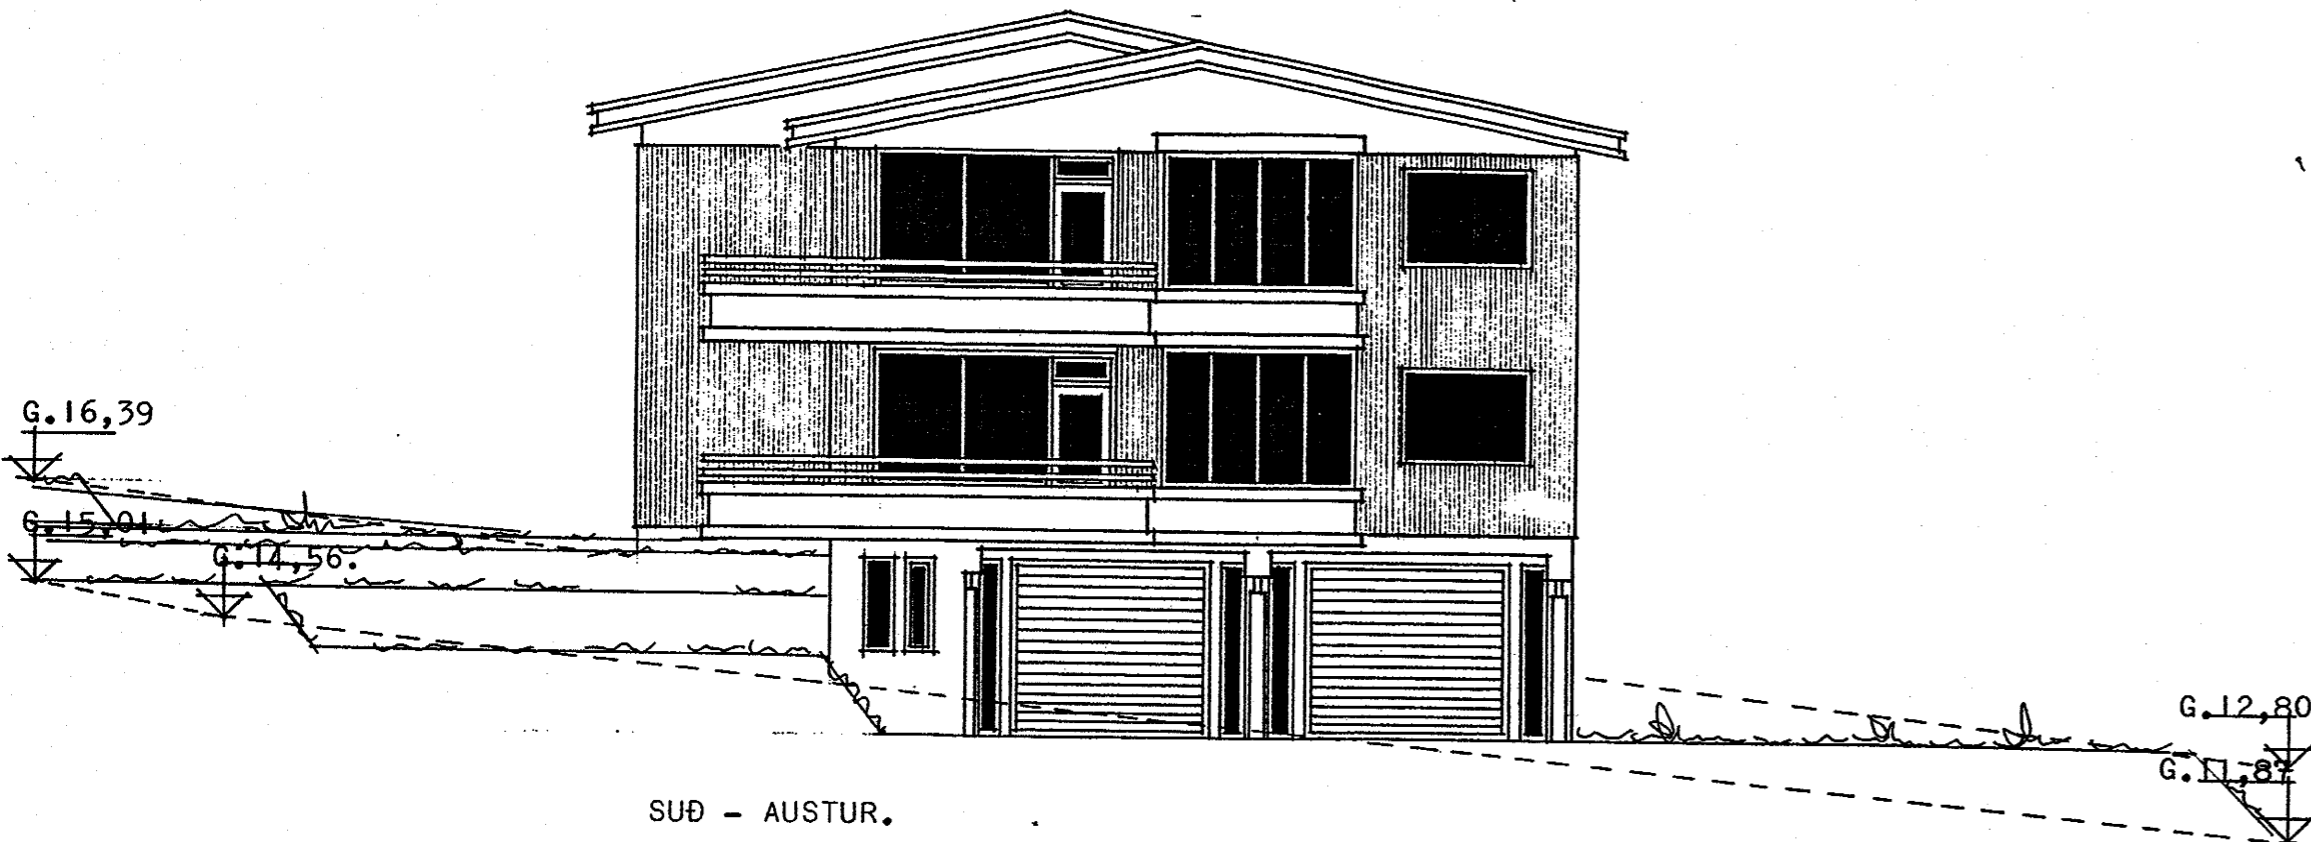

tifftopdf - www.rubissoftware.com - Demo Version

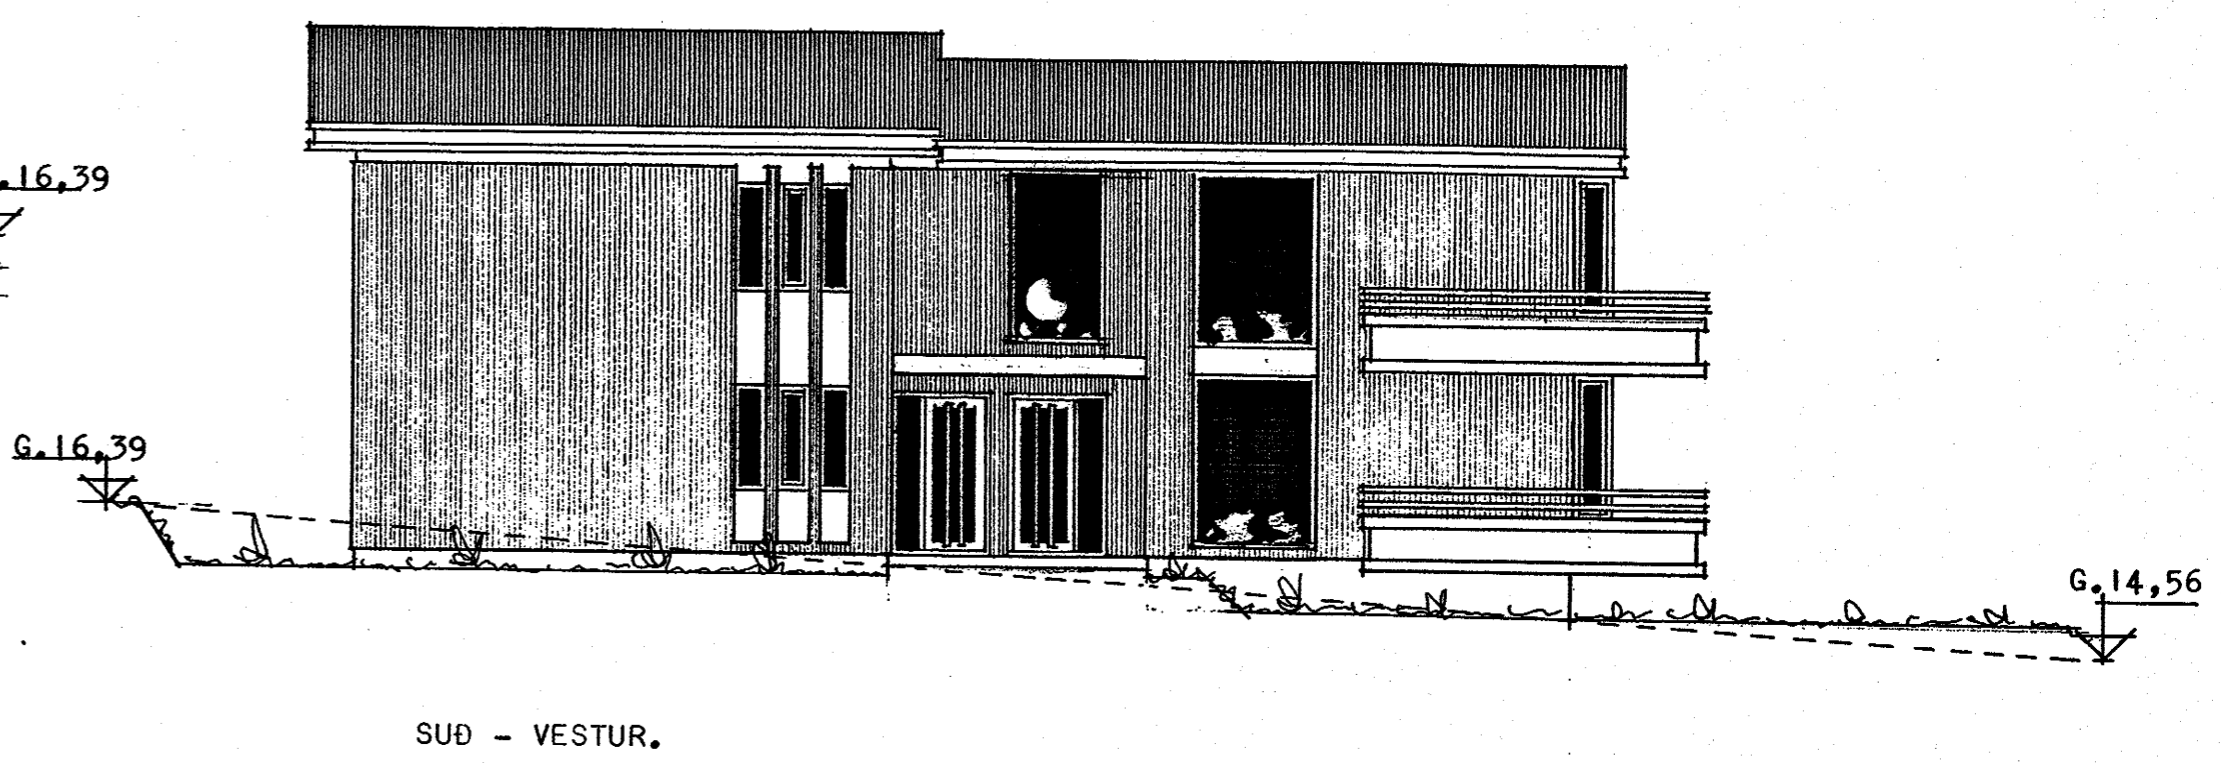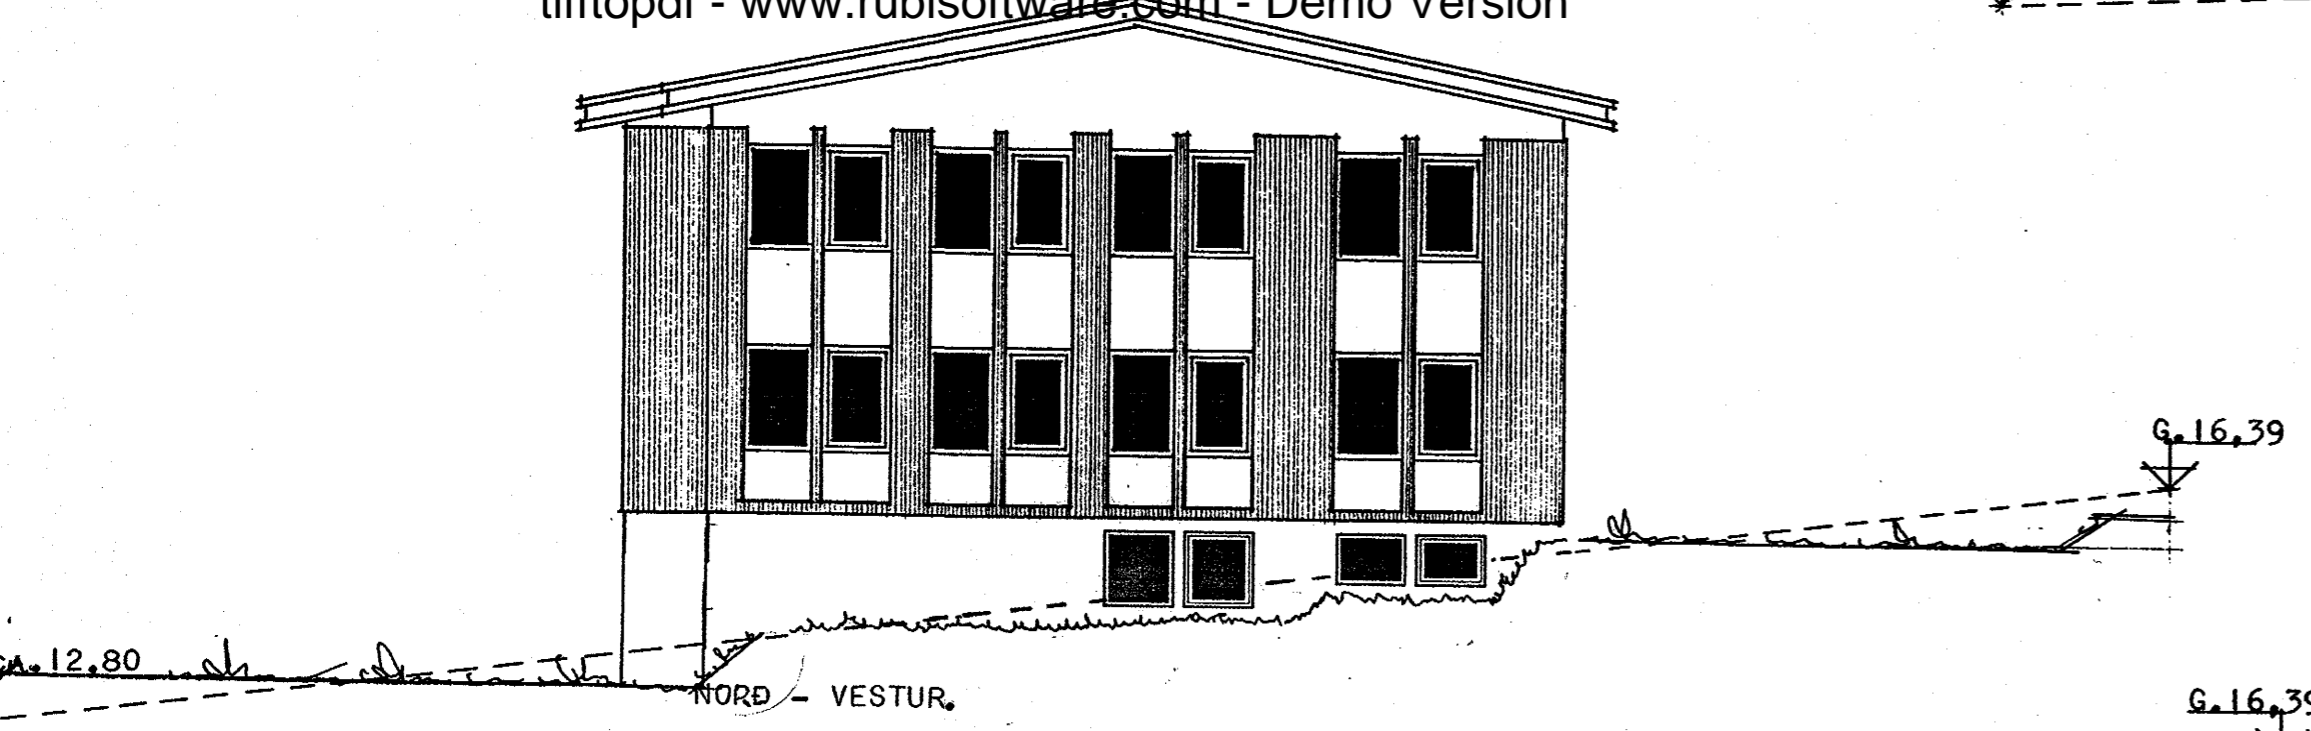

Hólabraut 2
Hafnarfirði
Breytingar í kjallara, rými sem voru ónotuð opnuð og tekin í notkun,
Nýr inngangur, nýir gluggar, anddyri byggt við.
Útlitsmyndir í mkv. 1:100
teiknað 21.2. 2001,
Trausti Leósson
Trausti Leósson byggingafræðingur Leiritanga 16, Mosfellsbæ
kt. 310846-3769, gsm 862 9623, fax 566 7544, netfang traustil@simnet.is
teikn. nr 3

Kjartan Sveinsson tæknifræðingur teiknaði húsið í september 1978.
Breytingarnar eru gerðar með leyfi höfundar.