
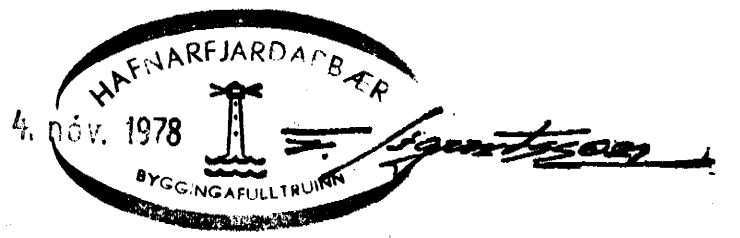
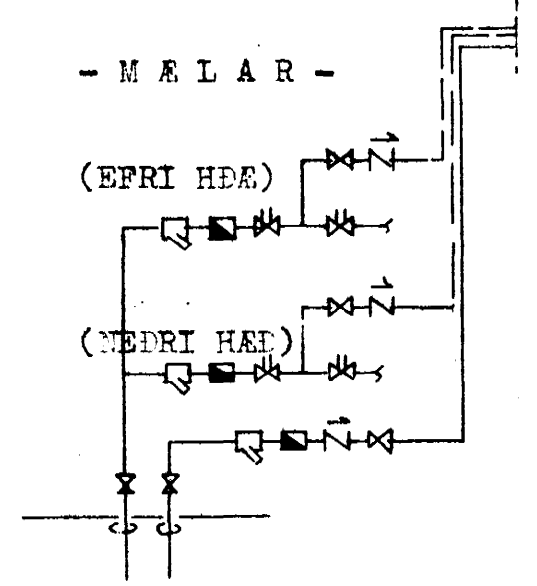


**SKIRINGAR:**

NOTA SKAL GALVANISERAÐ EFNI Í PIÐUR OG HENGI.  
 TENGIÐANAR VILJÓLLTÍML. 30 CM Í ÖFTIÐANAR Í HÖRRETTA STAMMA.  
 HINSTRÖMISLOKAR VILJÓVÖTTAVELAR.  
 AÐRÍÐ EFNI OG FRÁGANÐER LAGNA SKAL VERA Í SAÐRAMI VILJÓ  
 REGLOÐERH FYRIR VAKNSVILTRU RENEYKJAVILÐER OG ÞYGGINGARSANÞYKFT.

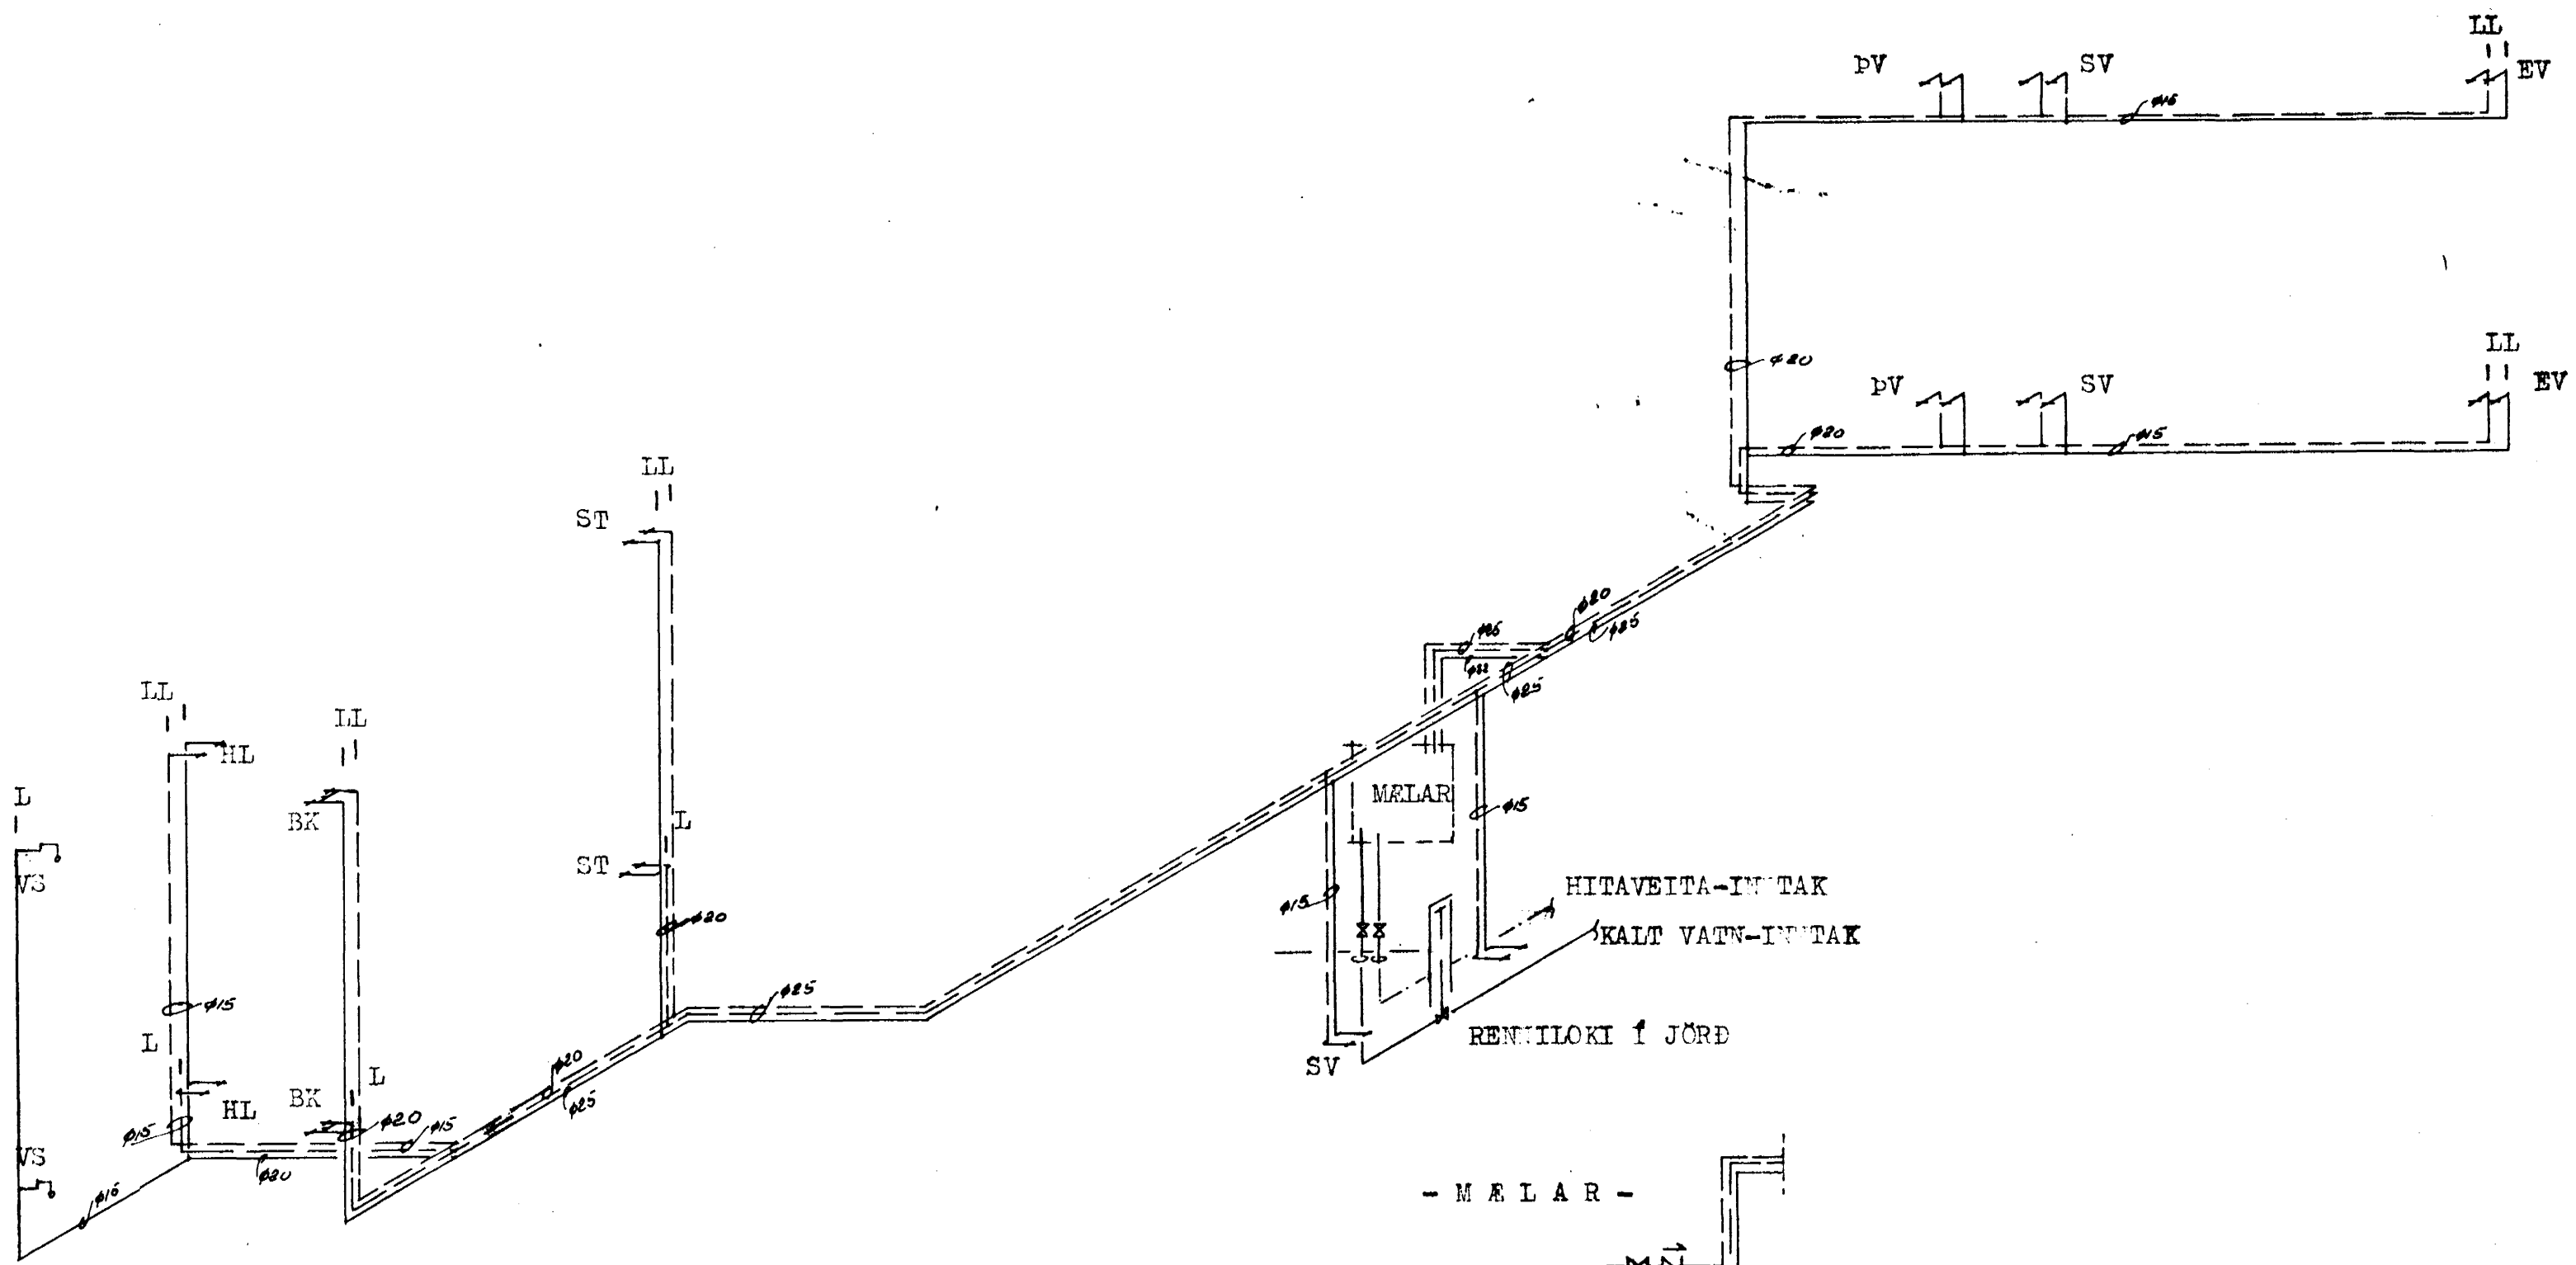

STYRINGRÍMUR TH ÞORLEIFSSON MTTI		
HÓLABRAUT NR. 2		HAFNARFJÖRÐ
MÁL	1:50	VAKNSLAGNIR - TENGIÐYÐ
DAGS	OKT. 1978	
BLAD	6	<i>Stjóri: Th. Þorleifsson</i>