

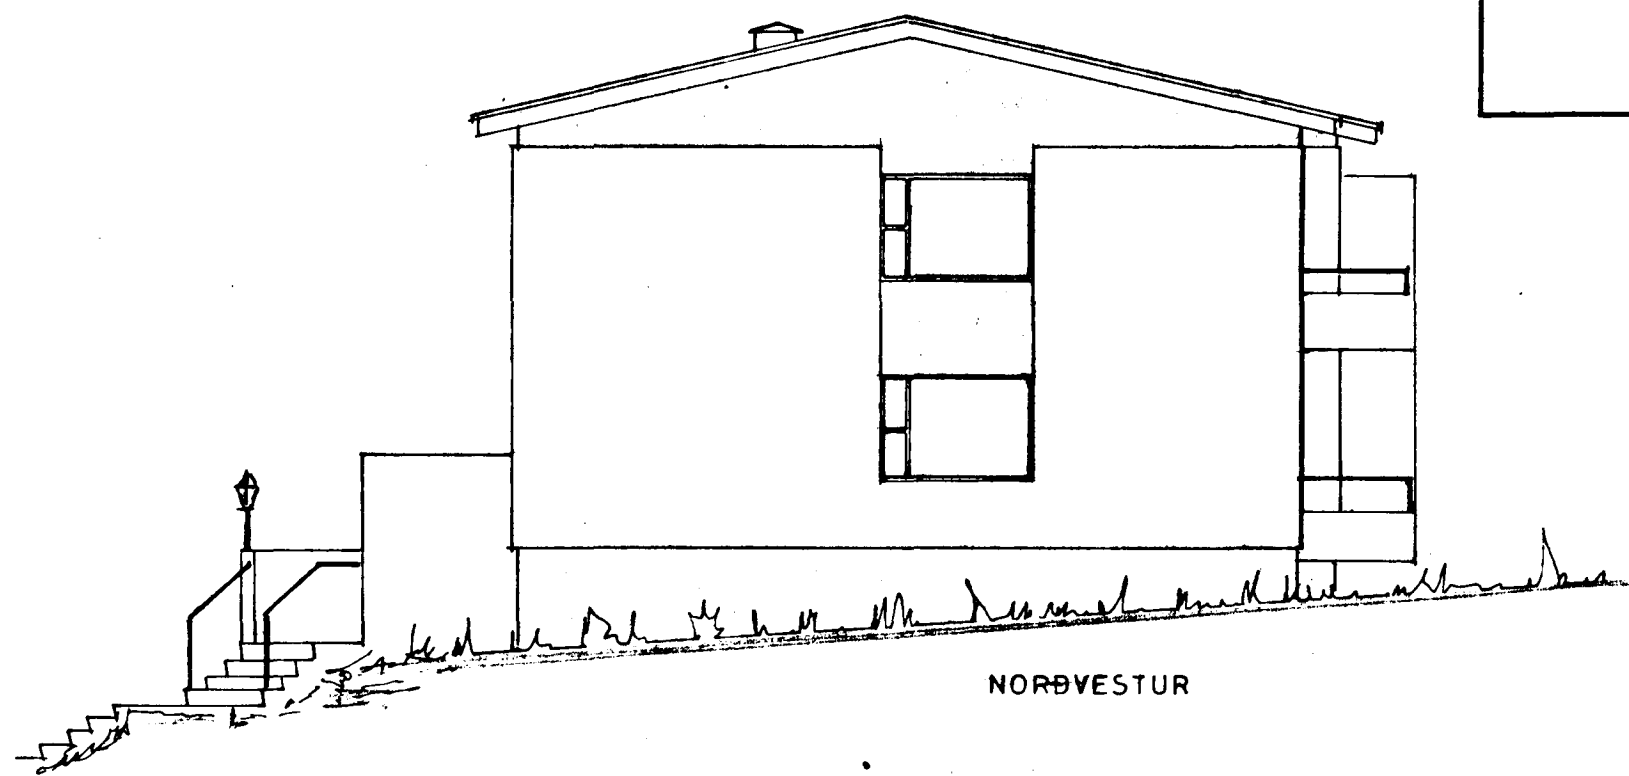
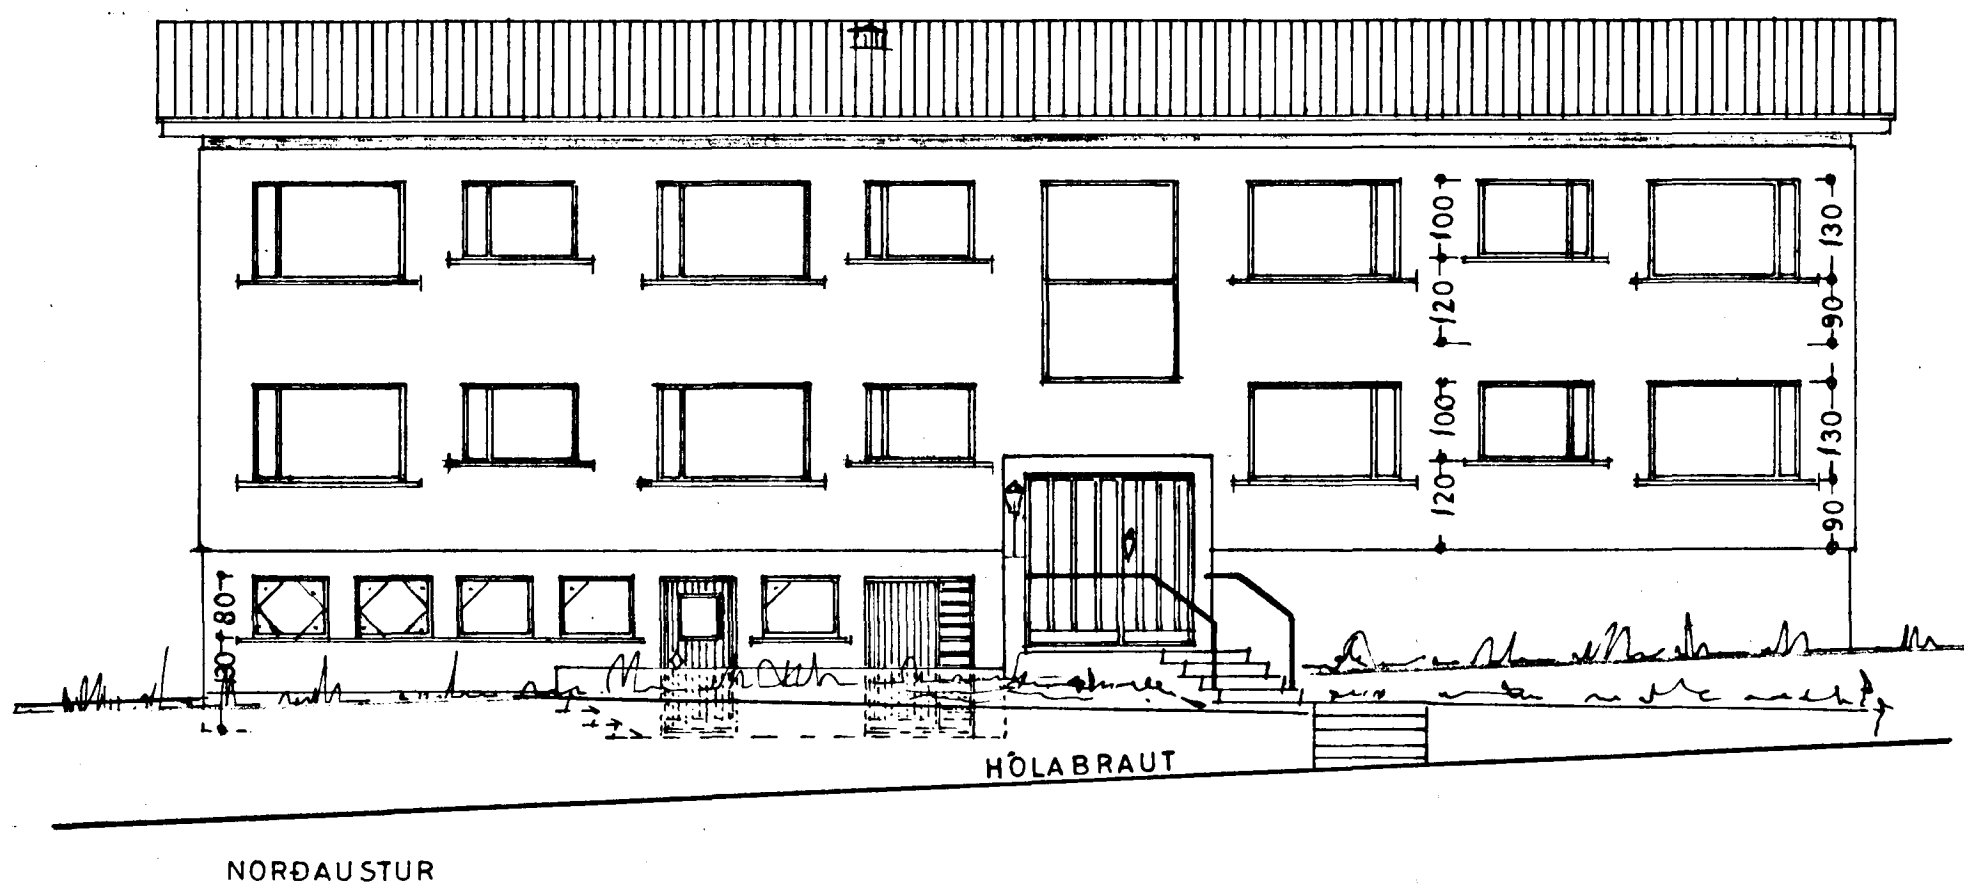


Samþykkt á fundi bygginga-
nefndar þ. 18.1.1978
BYGGINGAFULLTRÚFIN
Í HAFNARFIRDI
S. Sigurðsson

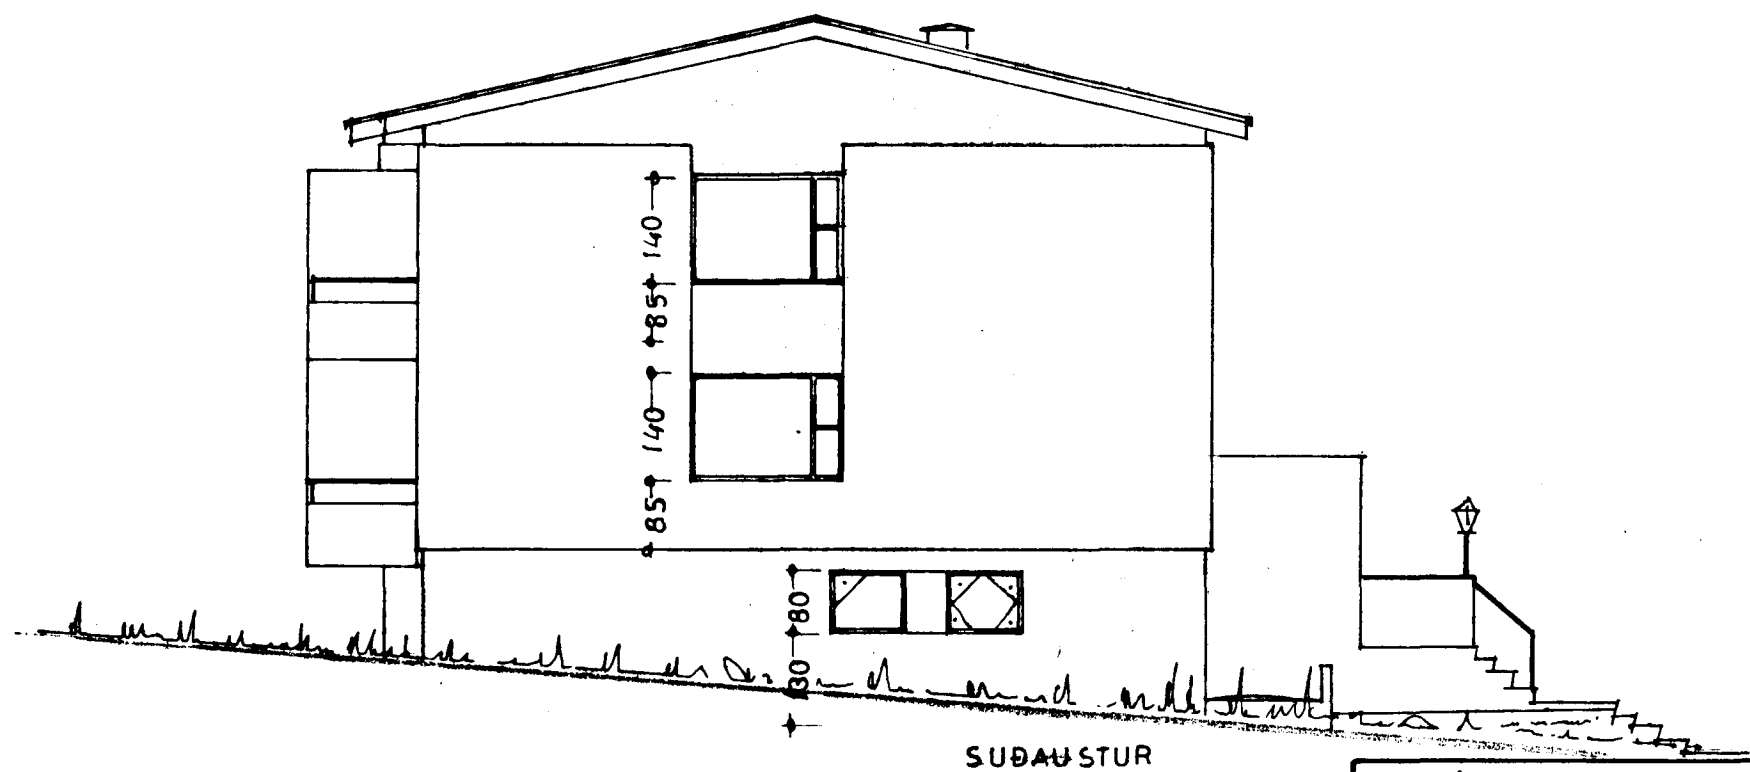

tifftopdf - www.rubissoftware.com - Demo Version

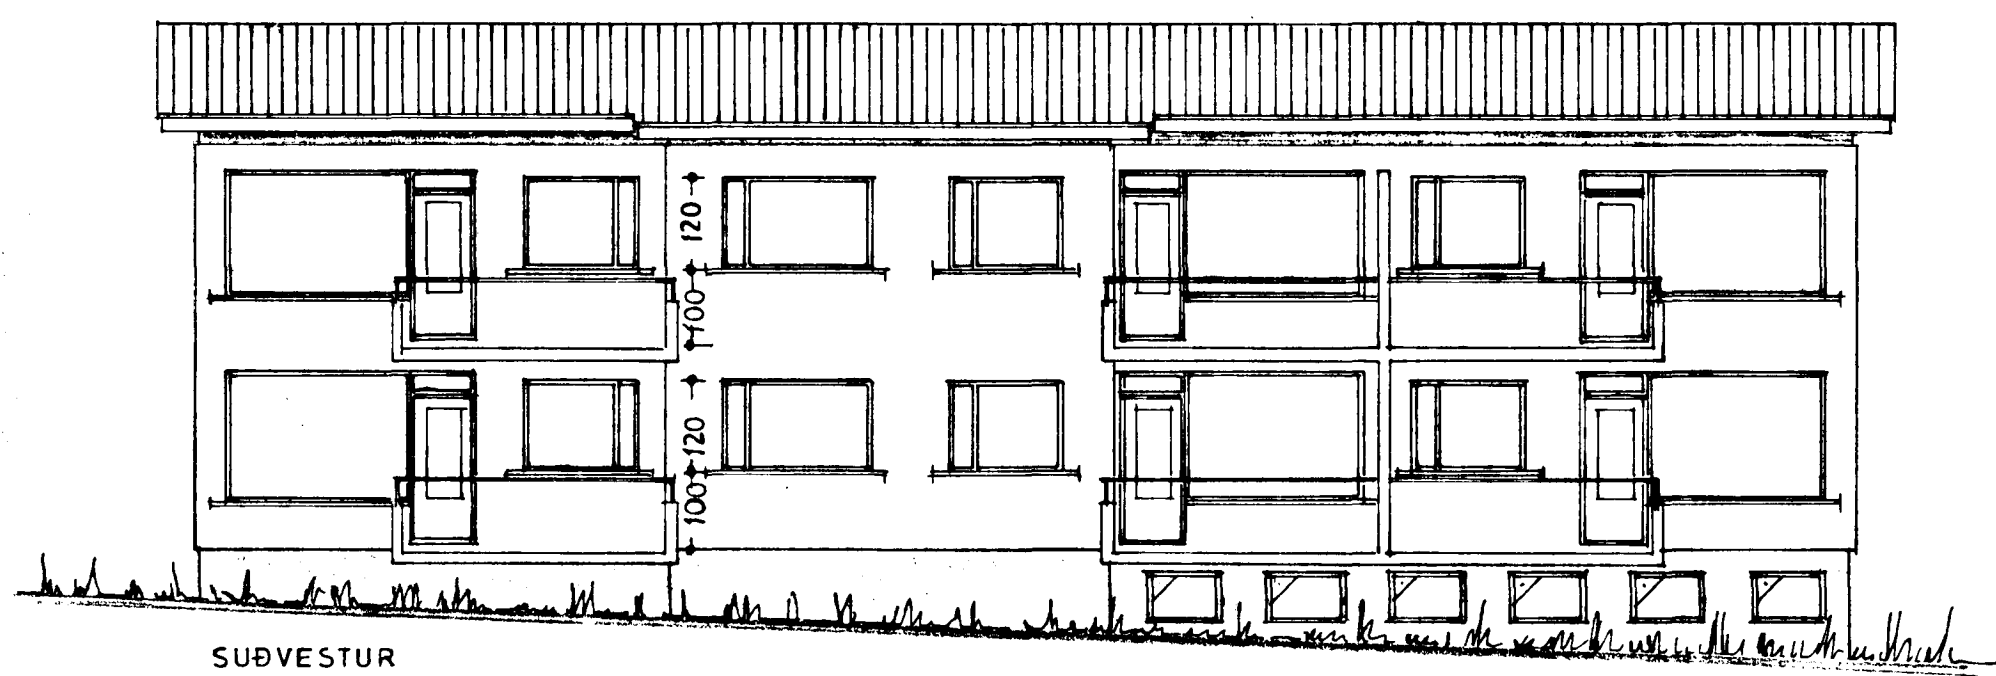

HÖLABRAUT 3

BLAÐ 3

ÚTLIT 1:100

Hafnarfirði 6 jan. 1978
S. Sigurðsson