


Tengimynd, mkv. öökv.

Að og frá hitakerti

Neyslu vatn

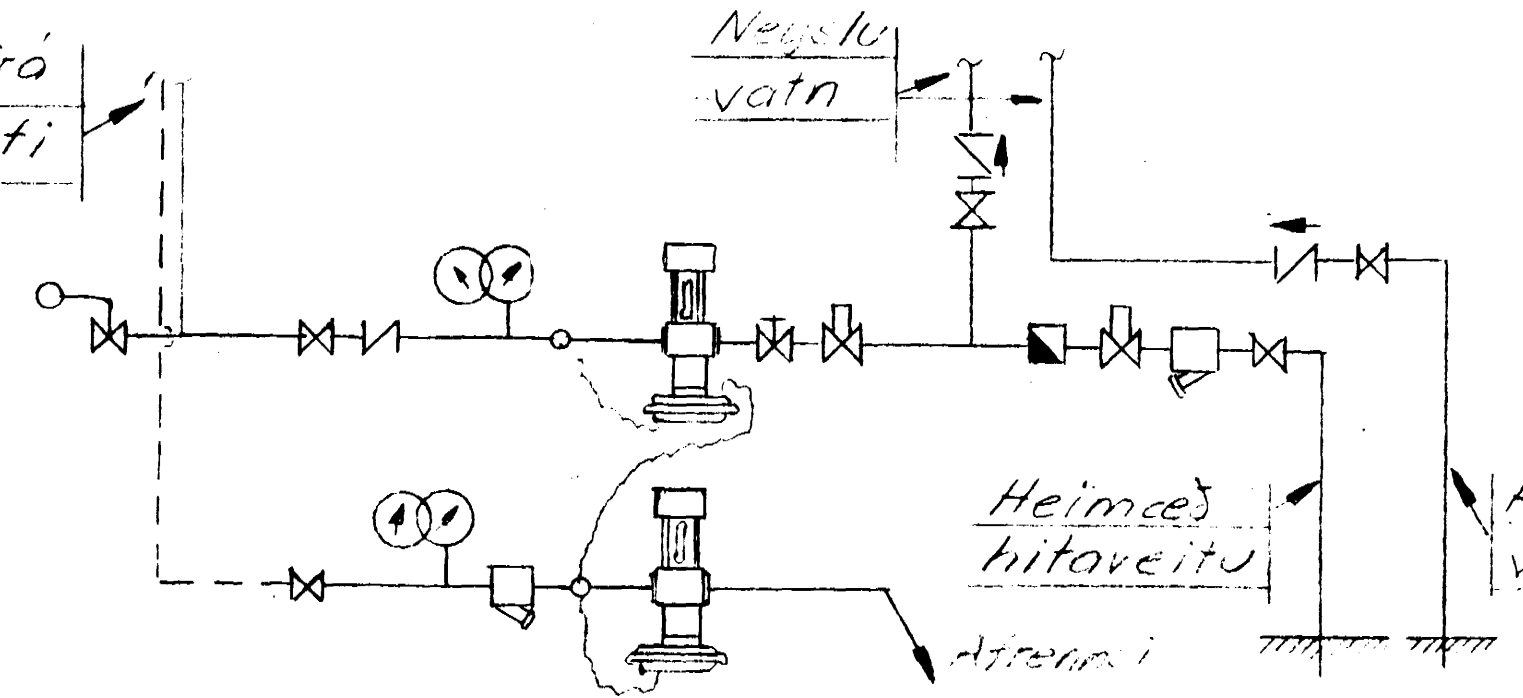

Skýringar

- ✕ Renniloki
- ➔ Einstreymiloki
- ☐ Sía
- ▣ Vatnsmælir
- Örgjafar

- þr. stíflarnari og "stautlari"
- Hitakerti, þrystimælir
- Hemill
- Keiluloki

<b>HÖLABRAUT 3</b>			MÆLIKVARÐI 1:50	VERK BH-78	TEIKN NR 05
Grunnmynd kjallara Vatns- og hitalögn. Tengimynd.			Hannað: Teiknað: BH	Yfirarið: Samb: PH	DAGS okt. '78
<b>BJÖRN ÁRNASON</b> VÉLAVERKFRÆÐINGUR M.V.F. <small>MARKARPLÖT 8 - GARDABREPPÍ - Sími 42100</small>			BREYTT		