

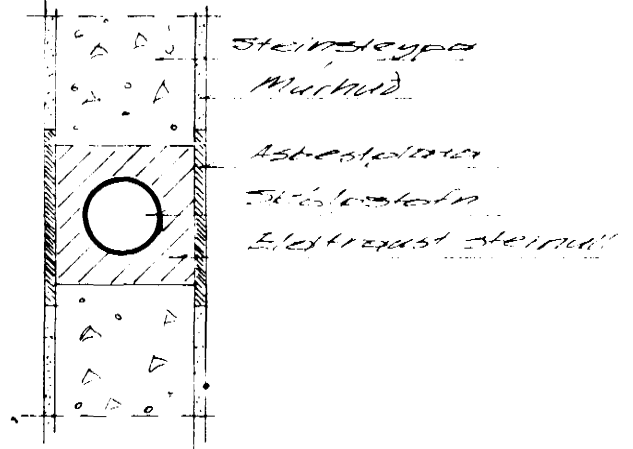
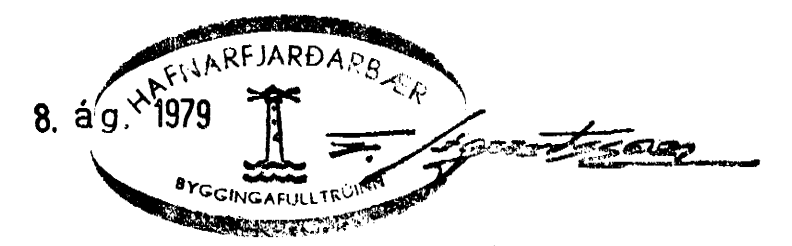
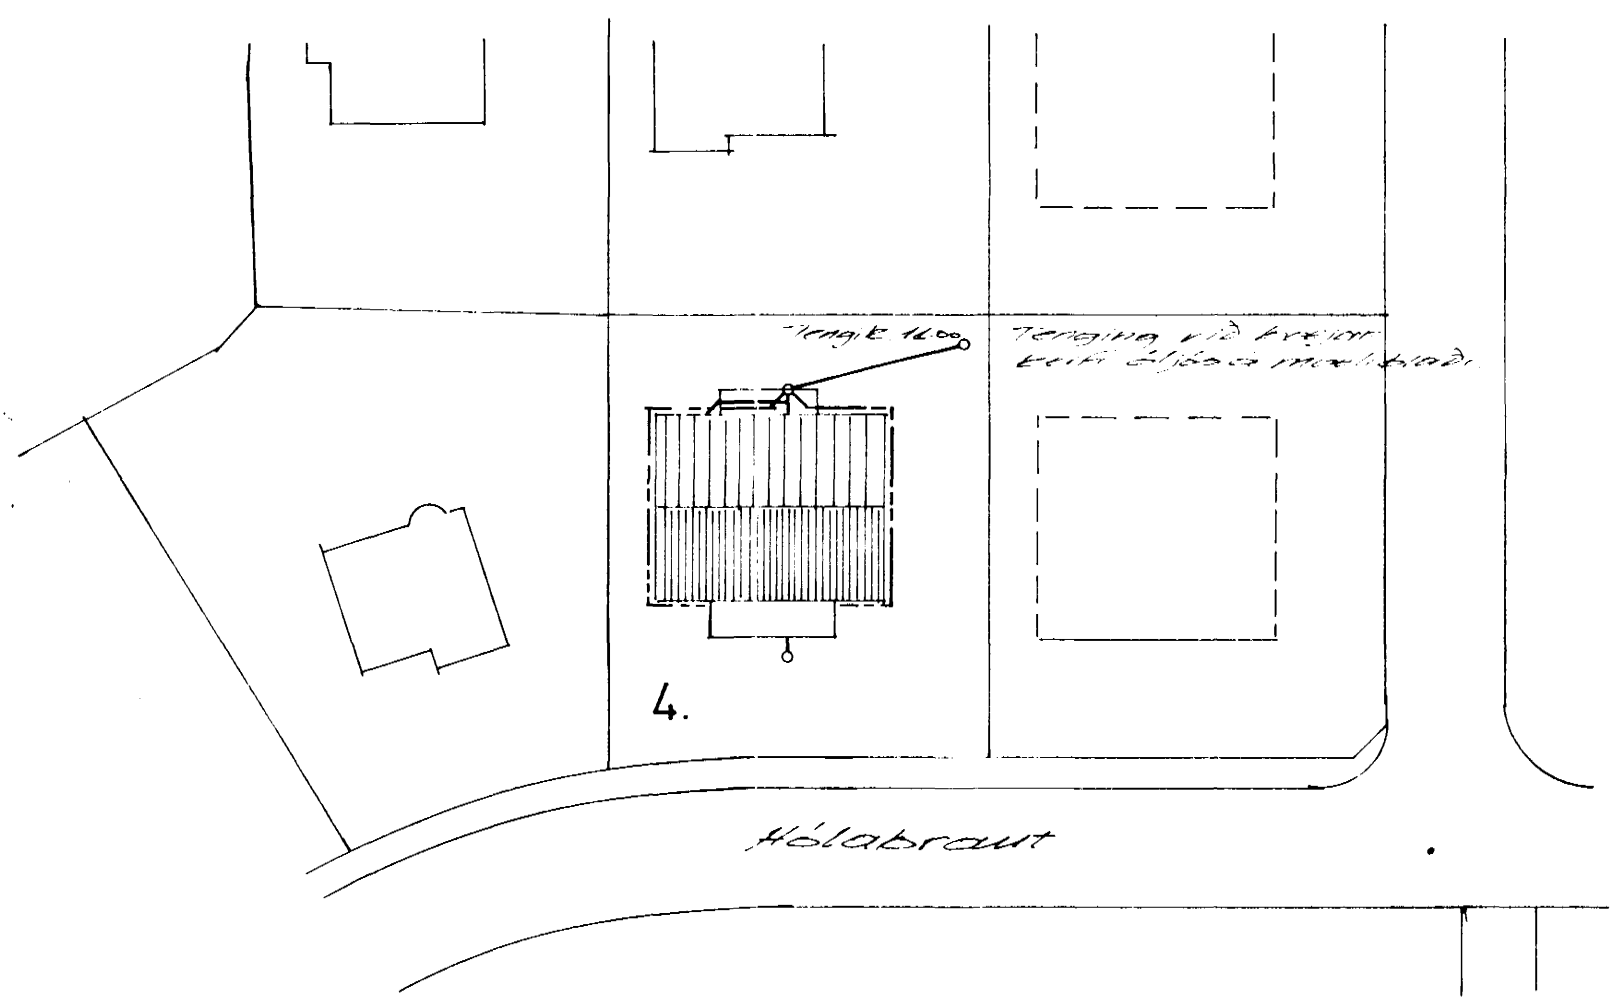
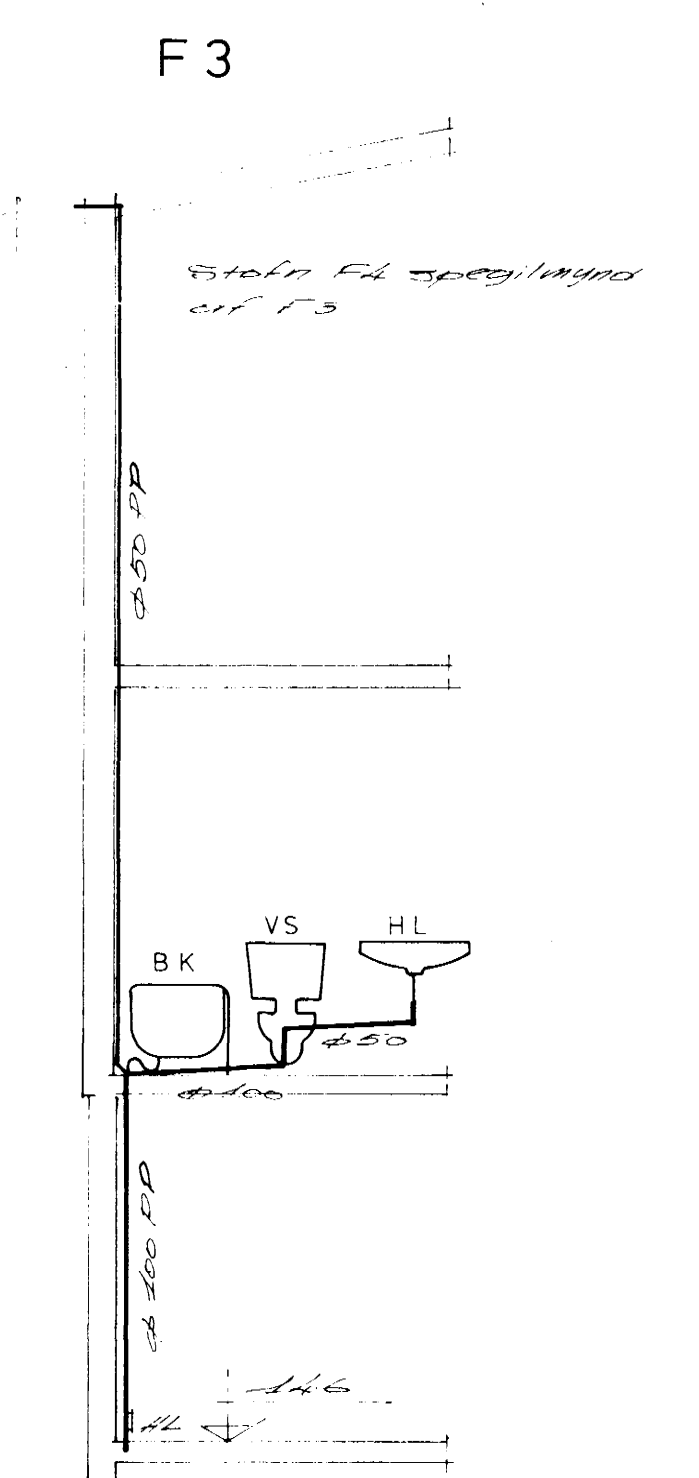
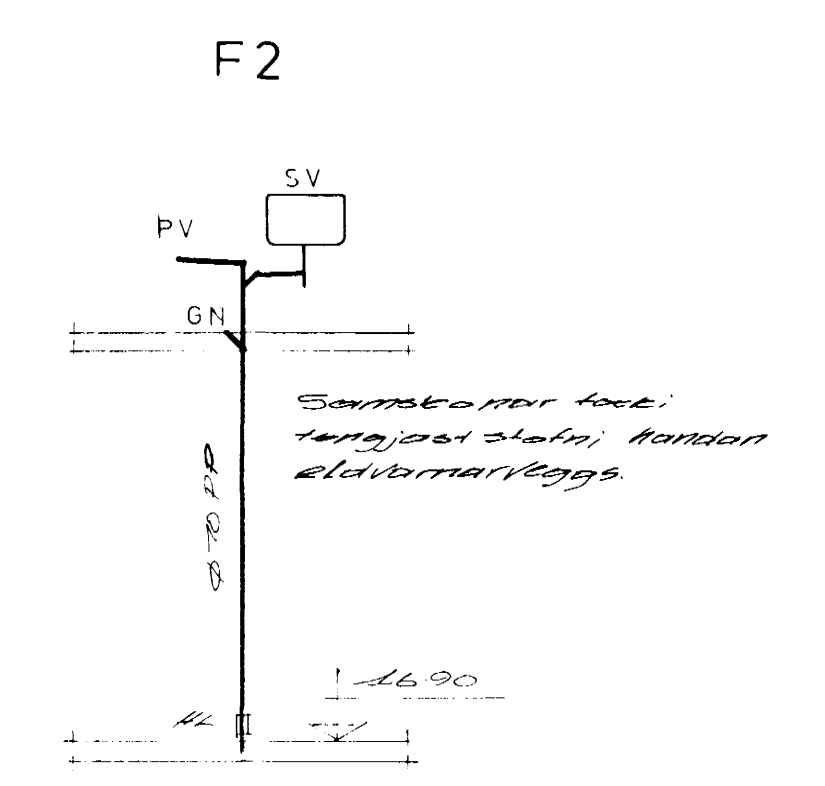


Frágangur stofna í eld-vörðunaregg.

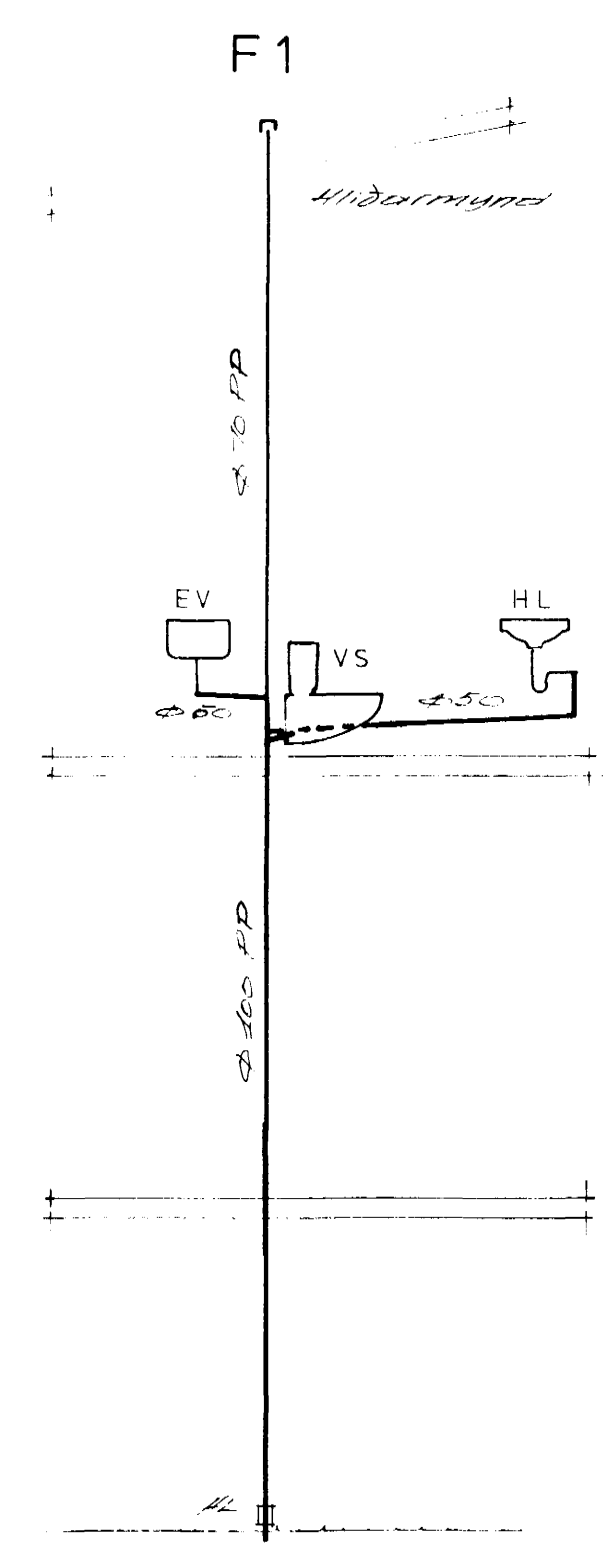

- Jalli hlidargreina sé 50%.
- Notkun loftventla í stað loft-rösa höð samp. byggingaulltraa.

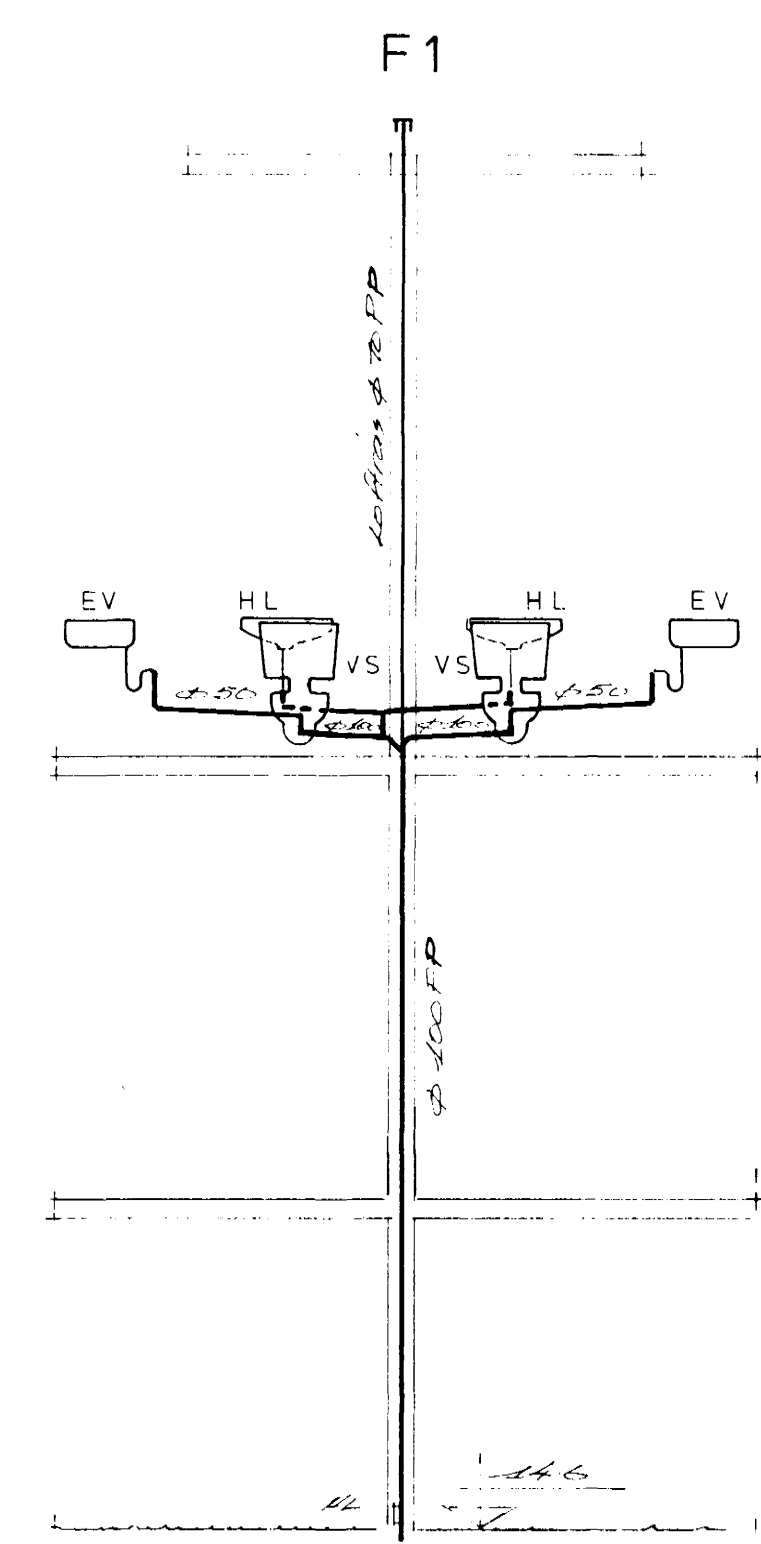

Elri og Frágangur sé í samræmi við gildandi reglugerð

HÓLABRAUT 4 A og B HAFNARFIRÐI	honnun	dags	r	t	y	stadall
	1. br.					1ST 64
	2. br.					
	3. br.					mkv 1/50, 1/10
Skólplopp og skólpstefnir	samp					verk nr 7902
RÁÐBARDUR S/F. RÁÐGJÖF OG VERKFRÉÐIÞJÓUST	ÁCÚST ÞORGEIRSSON BJARNI ÞÓREINARSS SÍMI 44484					teikn nr 301