



Frágangur stafna í eld-vörðun 1999.

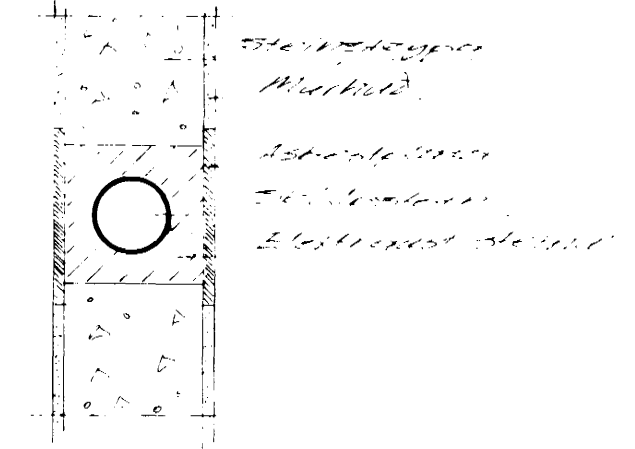

- Jónni miðargreina sé 50 cm.
- Notkun loftventla í stað loft-rása við samþ. byggingarfréttir.

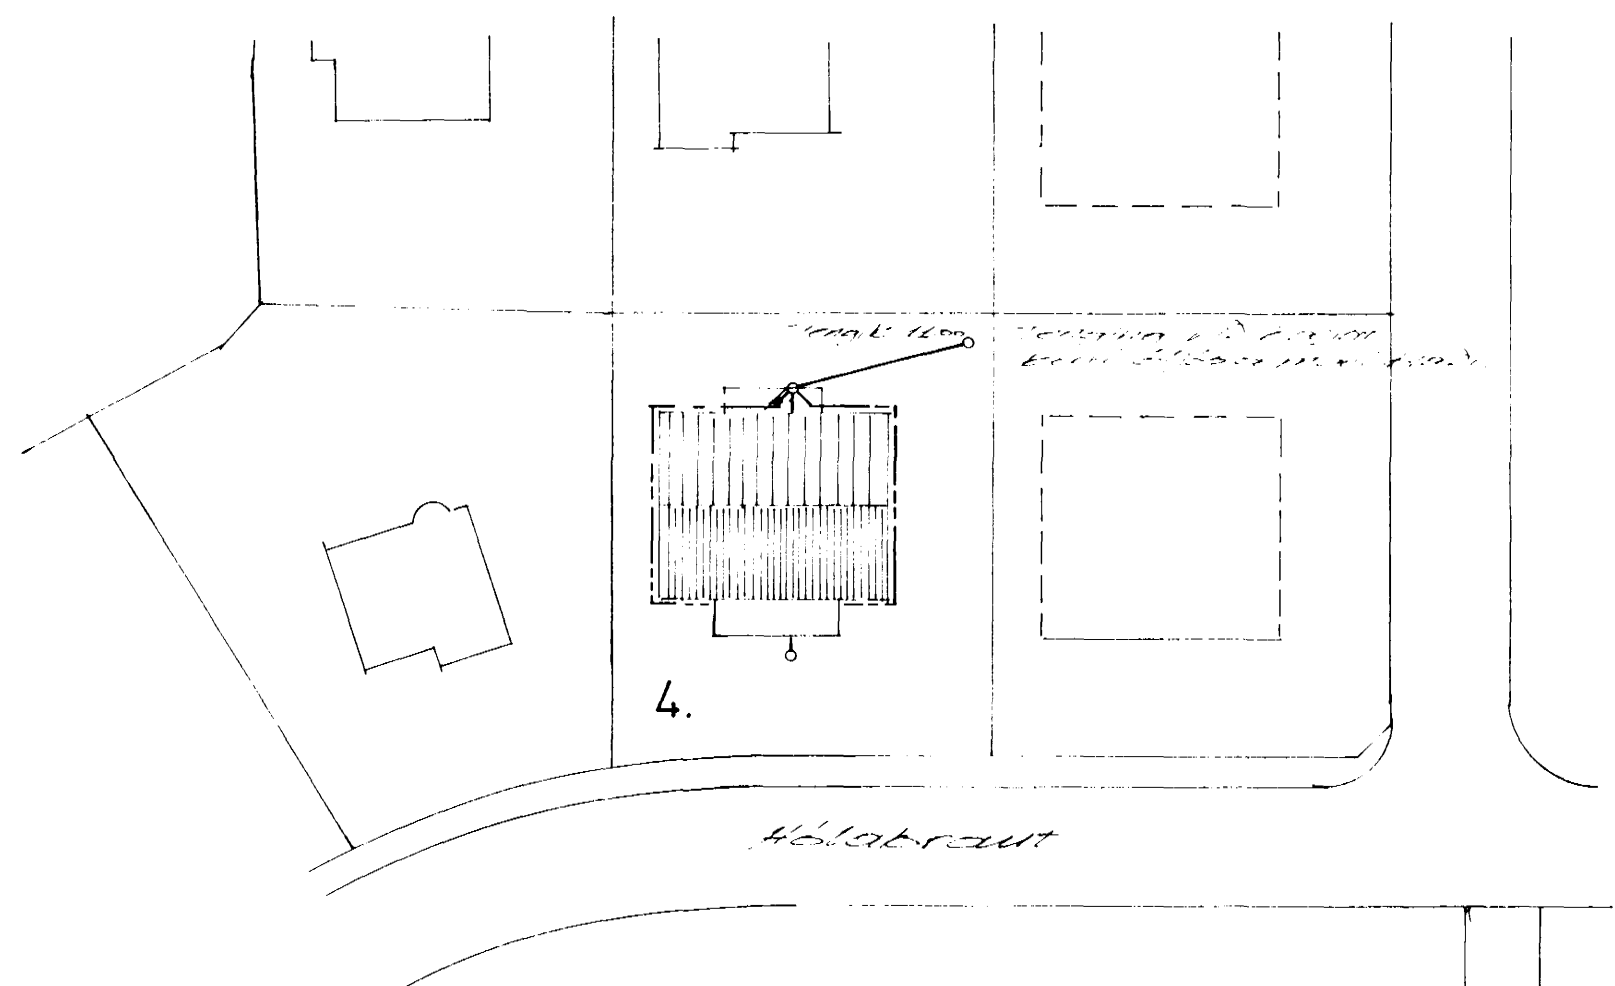

Efni og frágangur sé í samræmi við gildandi reglugerð

Þessi plan er
fyrir hönd Ráðbardur S/F
í Hólabraut 4 og D, Hafnarfirði.
Höfundur: Ágúst Þorgeirsson

HÓLABRAUT 4 A og D HAFNARFIRÐI	dags	r	t	y	stóðalt
1. br.	hónnun	22.10.99			1ST 64
2. br.	1. br.				mkv 1/50, 1/10
3. br.	3. br.				verk nr. 7902
skamp	skamp				
RÁÐBARDUR S/F. RÁÐGJÖF OG VERKFRÆÐIÞJÓNUSTA	ÁGÚST ÞORGEIRSSON BJARNI ÞÓREINARSS SÍMI 44484.				teikn. nr. 301