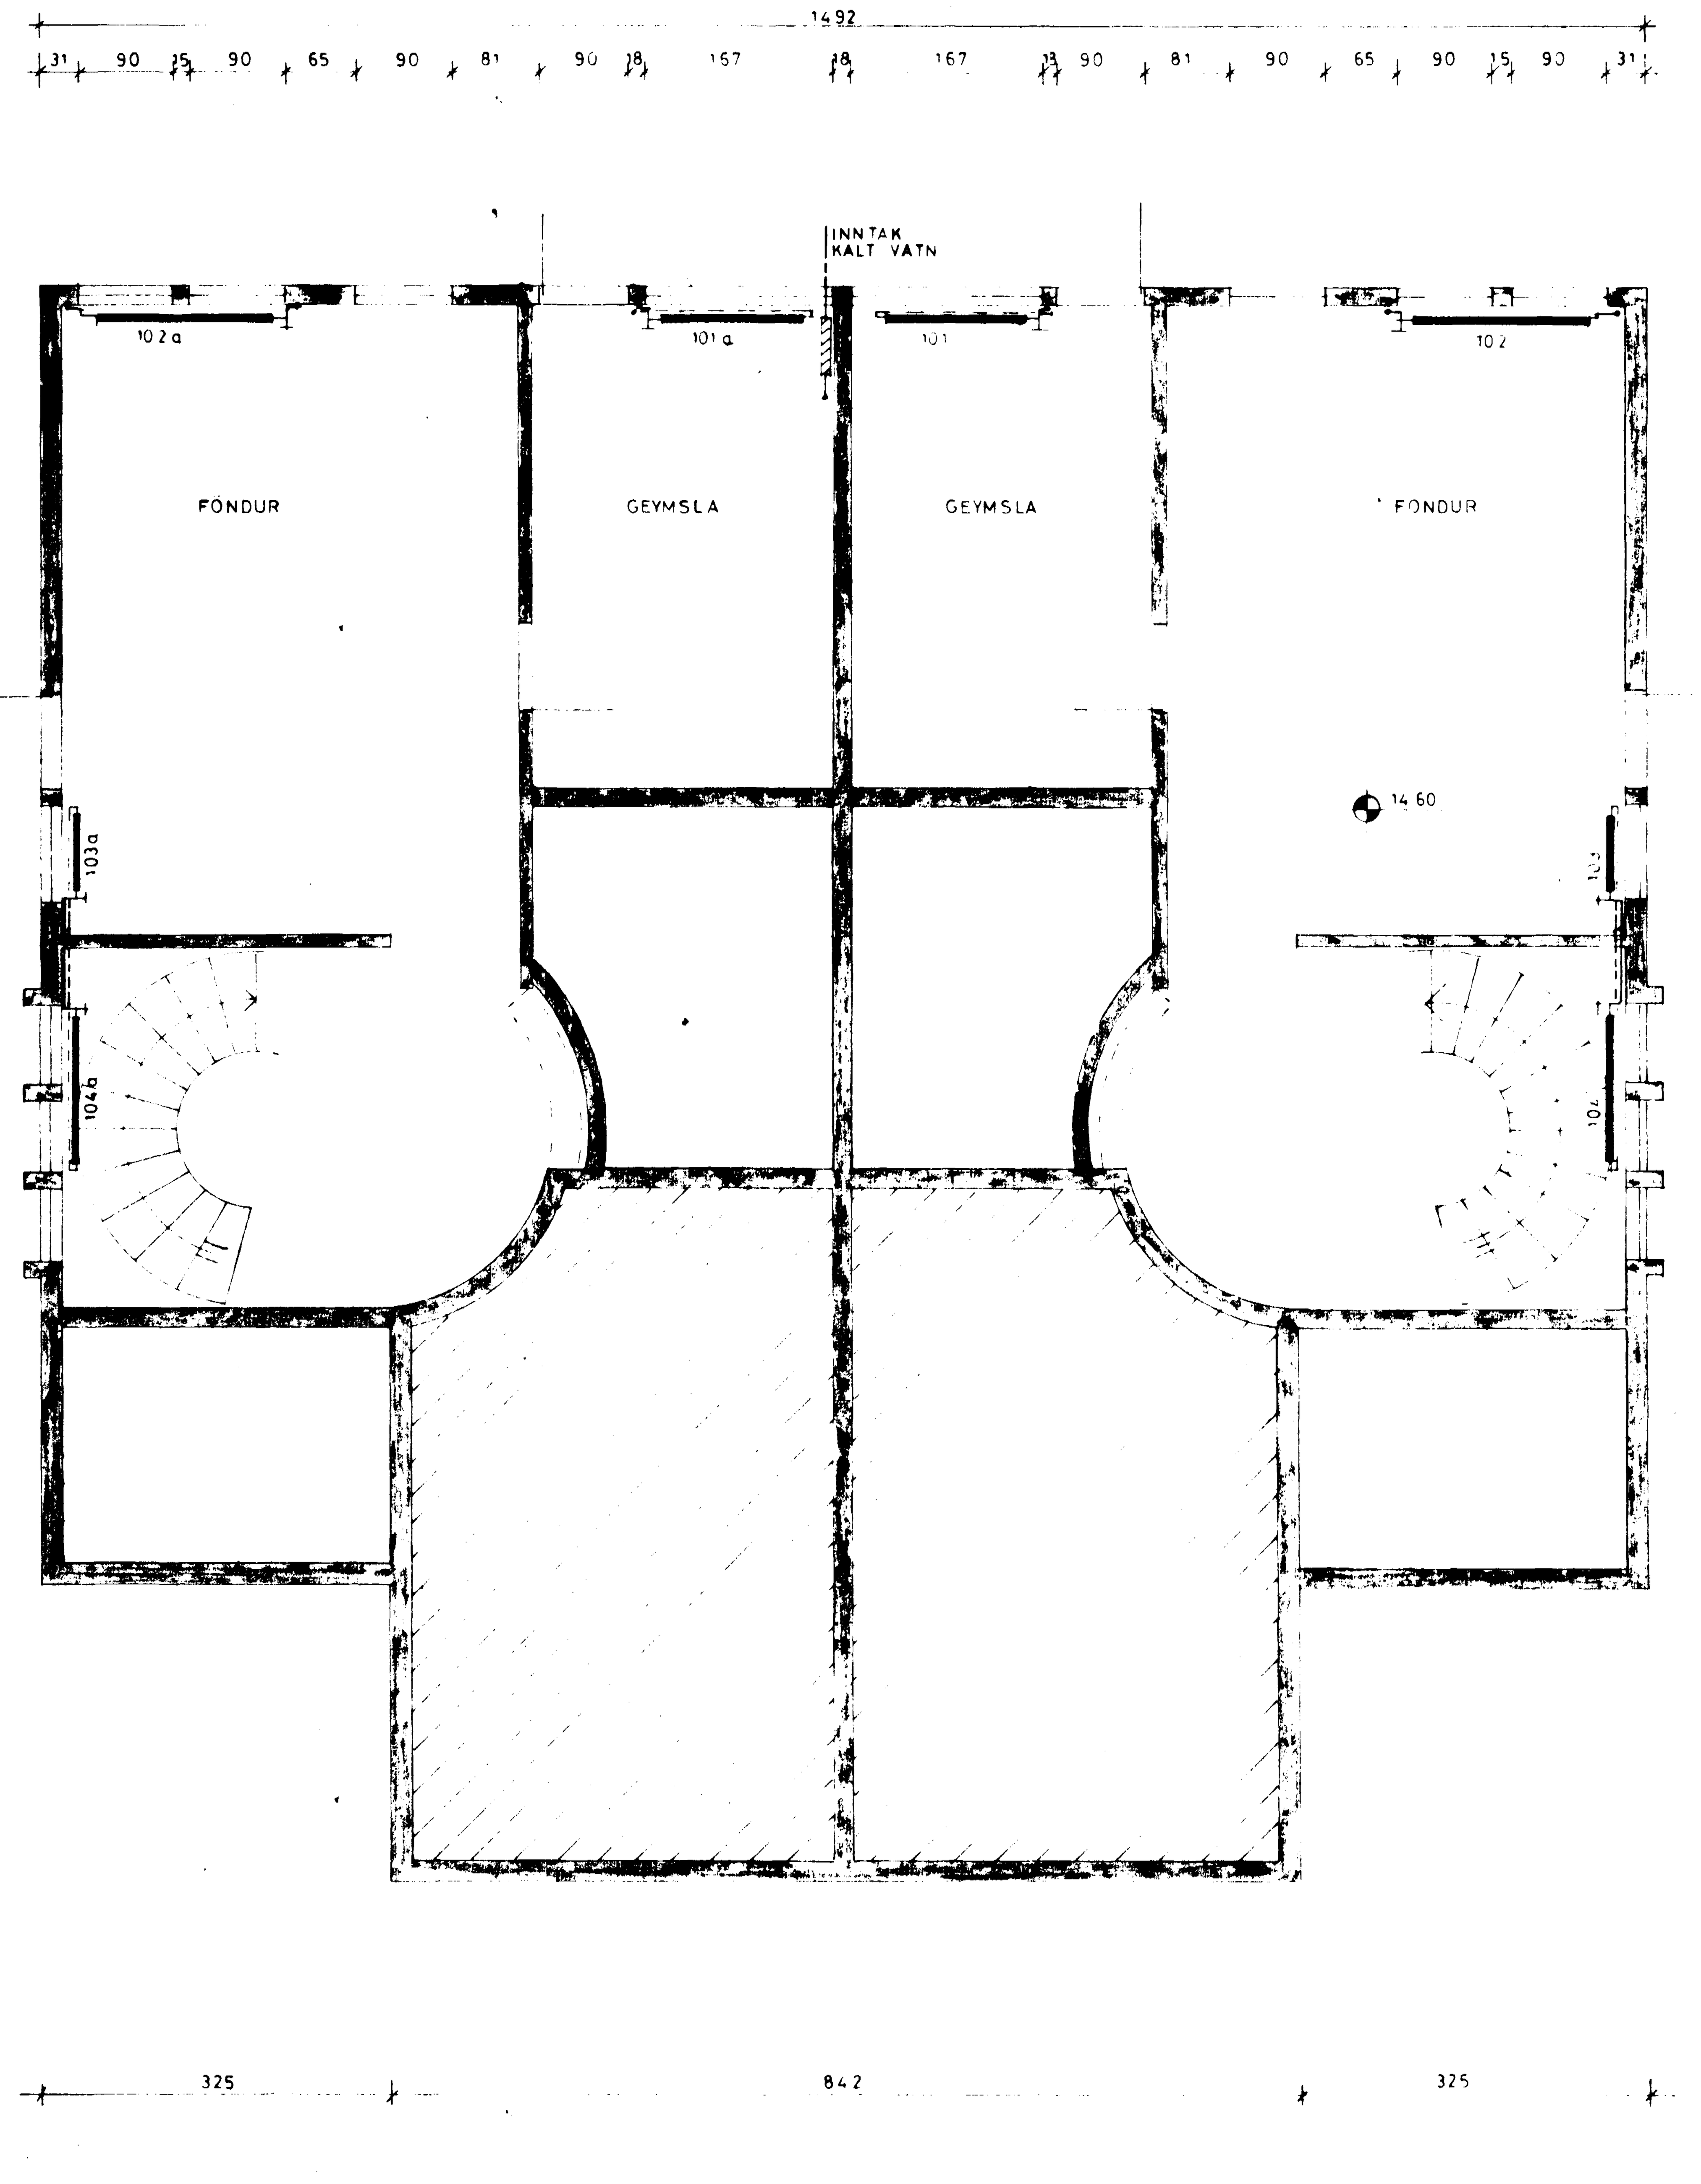

GRUNNMYND KJALLARI.

OFNASTÆRÐIR

Ofn nr	Varmaþörf W pr klst	Mesta Lengd	Mesta hæð	Tenging mm	Tegund
101	1 [illegible]50			BC(AD)—10	
102	1 050			AD(BC)—10	
103	1 000			BC(AD)—10	
104	1 000			AD(BC)—10	
201	1 030			BC(AD)—10	
202	530			BC(AD)—10	
203	400			AC(BD)—10	
204	840			BC(AD)—10	
205	590			BC(AD)—10	
206	1 000			AD(BC—10	
207	1 415			AD(BC)—10	
208	2 300			BC(AD)—10	
301	1 330			BC(AD)—10	
302	2 000			AD(BC)—10	
303	1 500			BC(AD)—10	
304	750			AD(BC)—10	
305	980			BC(AD)—10	
306	1 520			BC(AD)—10	
307	500			BC(AD)—10	
308	240			BC(AD)—10	

A, B, C, D

Mestu stærðir ofna ákvarðist á staðnum.
Tengimerkingar ofna innan sviga, gilda fyrir vinstri helming hússins, merktir „a".
Framrásarhitastig er +80°C, bakrás +40°C
og Δt_m +40°C.
Einangrun skal vera í samræmi við ákvæði byggingarsamþykktar.
Heildar varmatap er 21025 W/klst. pr íbúð

Úr Gildi

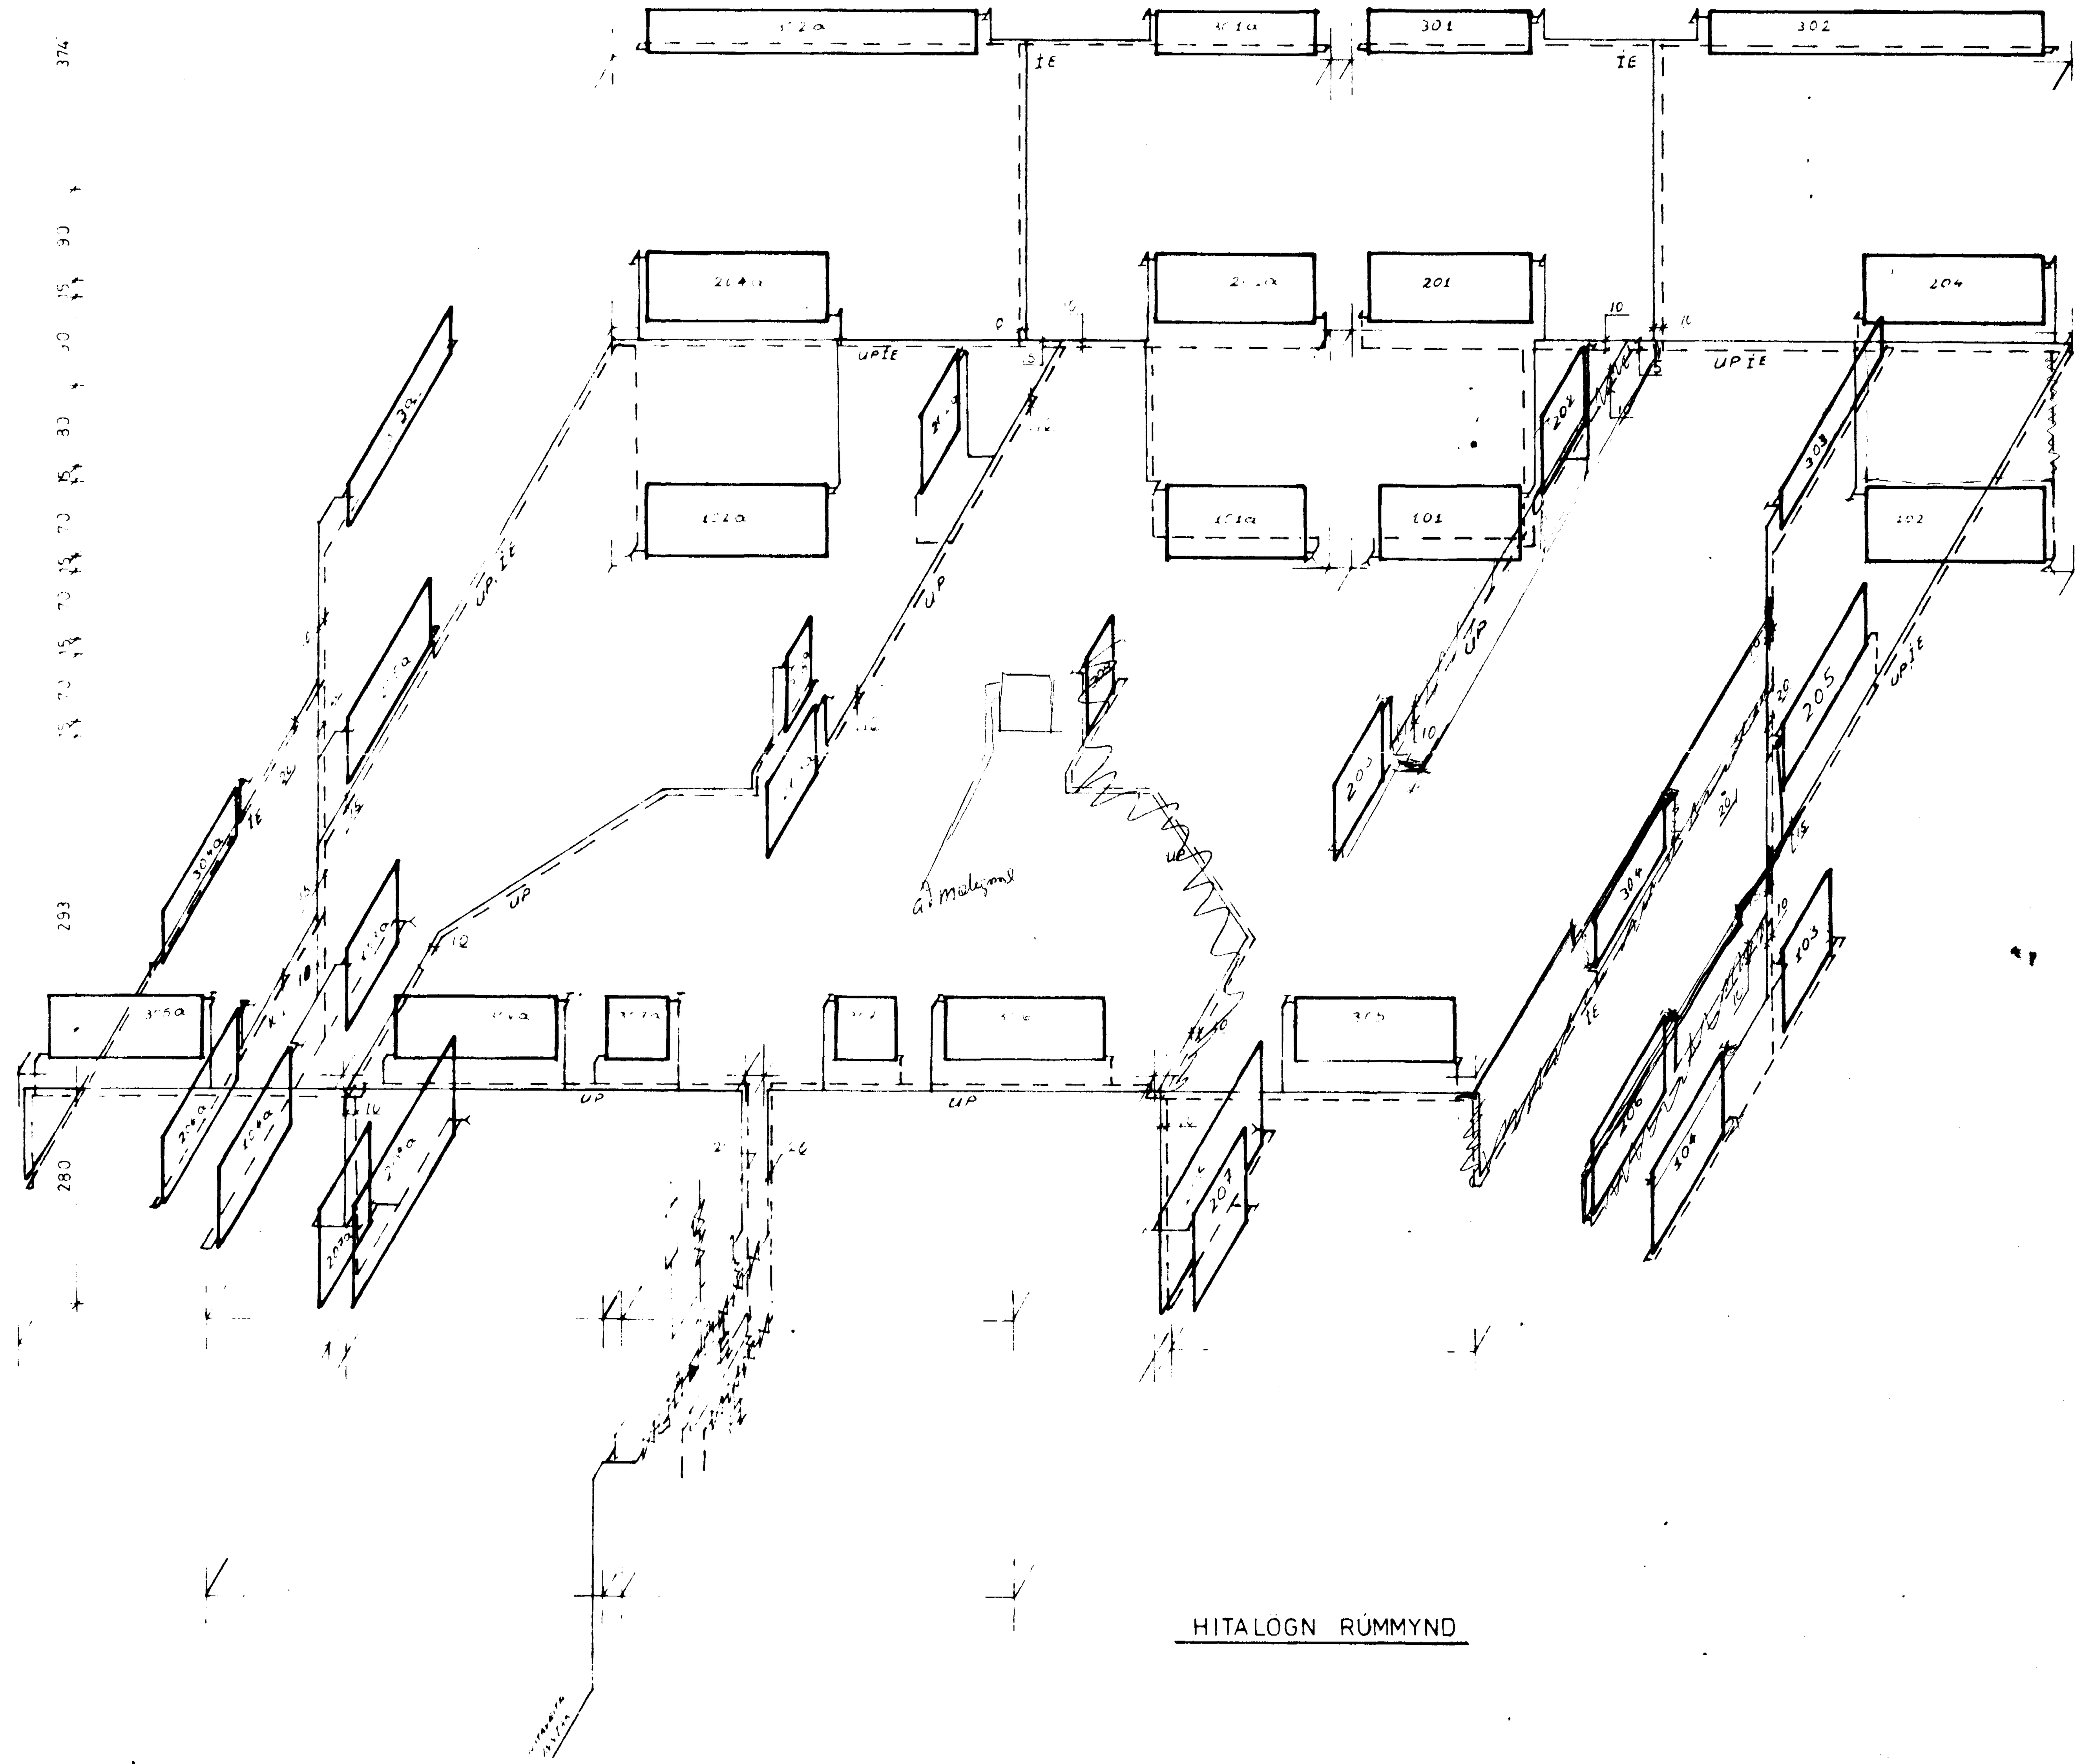

HITALÖGN RÚMMYND

Hitalögn, efni og frágangur.
Á alla ofna komi sjálfvirkur hitastilliloki, stilliloki og [illegible]
Pípur skulu [illegible] stálpípur, þær skal einangra
með 2cm glerullarhólkum og vefja með plasti.
Pípur í veggeinangrun skulu liggja minnst 10cm yfir gólfplötu.
Varðandi sýnilegar pípur, sjá um vatnslögn.
Áður en lögn er hulin, skal hún þrýstiprófuð með
6 kg þrýstingi á cm²
Efni og frágangur skal vera í samræmi við reglugerð

HÓLABRAUT 4 A HAFNARFIRÐI HREINLÆTIS OG HITALÖGN		dags	r	t	y
	hönn	apr'80	[illegible]	[illegible]	
	1 br				
	2 br				
	3 br				
	samþ	[illegible]			

stadall: ÍST 64, ÍST 66
mkv 1:50
verk nr 7902

RÁÐBARÐUR S/F
RÁÐGJÖF OG VERKFRÆÐIÞJÓNUSTA
ÁGÚST ÞORGEIRSSON
BJARNI ÞÓR EINARSSON
SÍMAR 44484 OG 44525
teikn nr 302