


Samþykkt á fundi bygginga-  
nefndar þ. 23. 7. 1988

BYGGINGAFULLTRÚINN  
I HAFNARFIRÐI

*[Signature]*

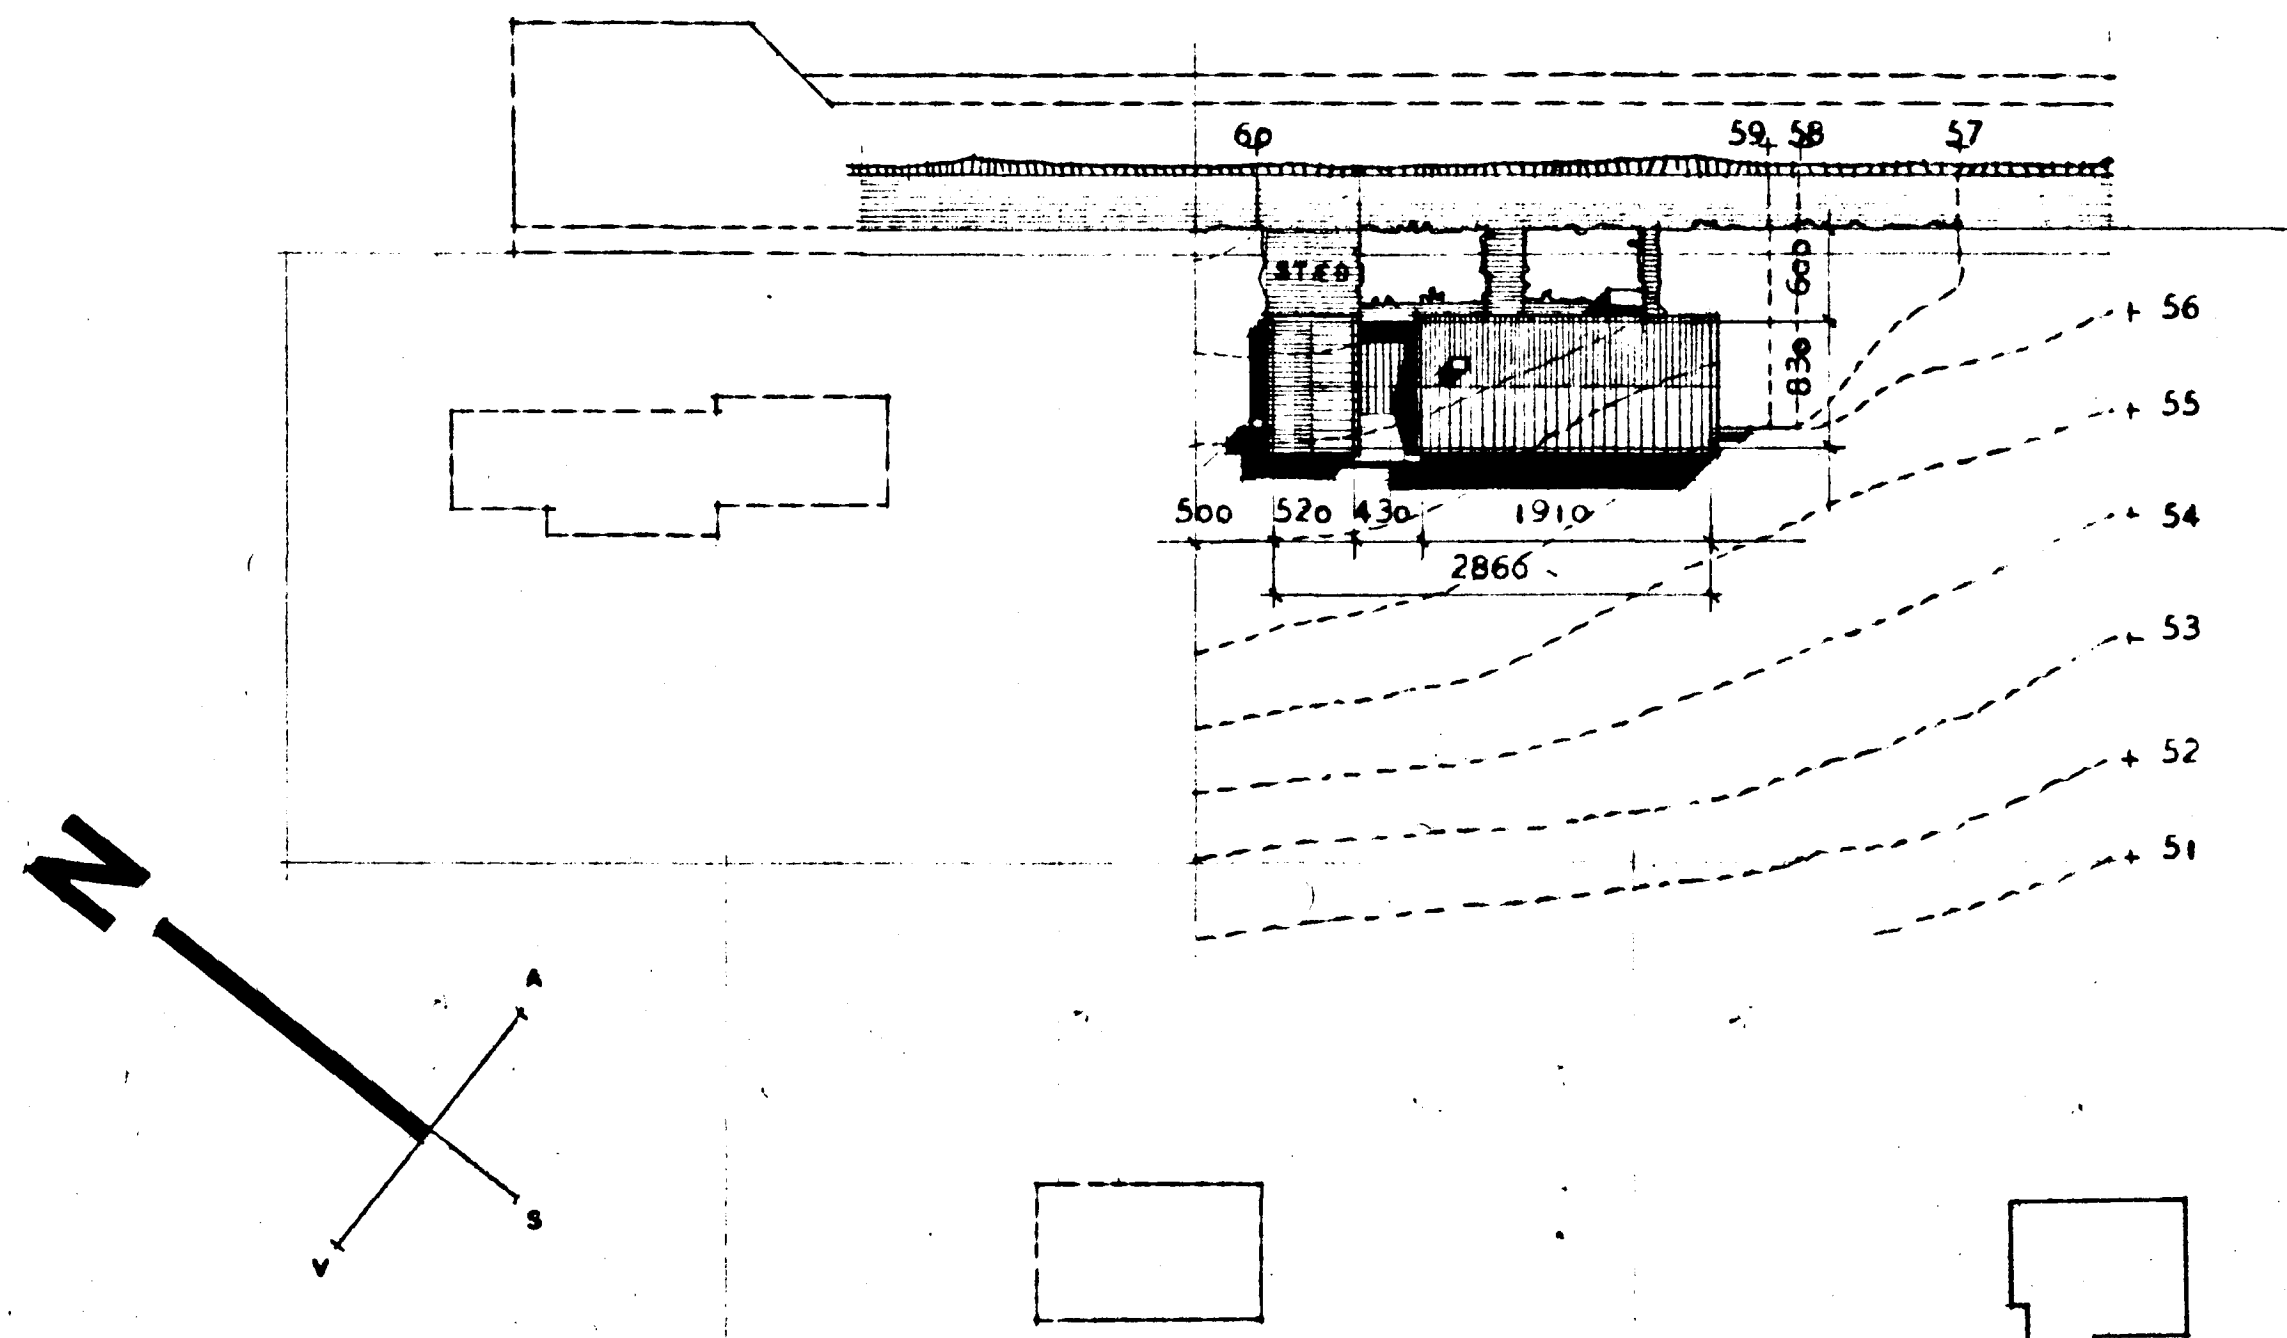

AFSTÖÐUMYND

STÆÐIR:

FLATARMÁL HÚSSINS .....	157 m <sup>2</sup>
- BÍLSSKÚRS .....	41 -
<b>HEILDAR FLATARMÁL .....</b>	<b>198 m<sup>2</sup></b>
HEILDAR RÚMMÁL .....	702 m <sup>3</sup>

SETBERG

*Hölsberg 11*

HELGI HJÁLMARSSON ARKITEKT FAI  
VILHJÁLmur HJÁLMARSSON ARKITEKT FAI

**TEKNIstofan  
OBINSTORGI**

ÖDINGSTÚ 7 - REYKJAVÍK - Sími 16177

VERKEFNI HÚS H. BACHMANN I LAND+ SETBERGS  
HEITI AFSTÖÐUMYND

*[Signature]* 1:500 T.H.H. NR. 149-1-1  
DAGS. 10. MARZ 1971

BR. JÚNÍ 1988 H.H.