


Samþykkt á fundi bygginga-  
nefndar þ. 18.7. 1988


BYGGINGAFULLTRÚINN  
Í HAFNARFIRÐI

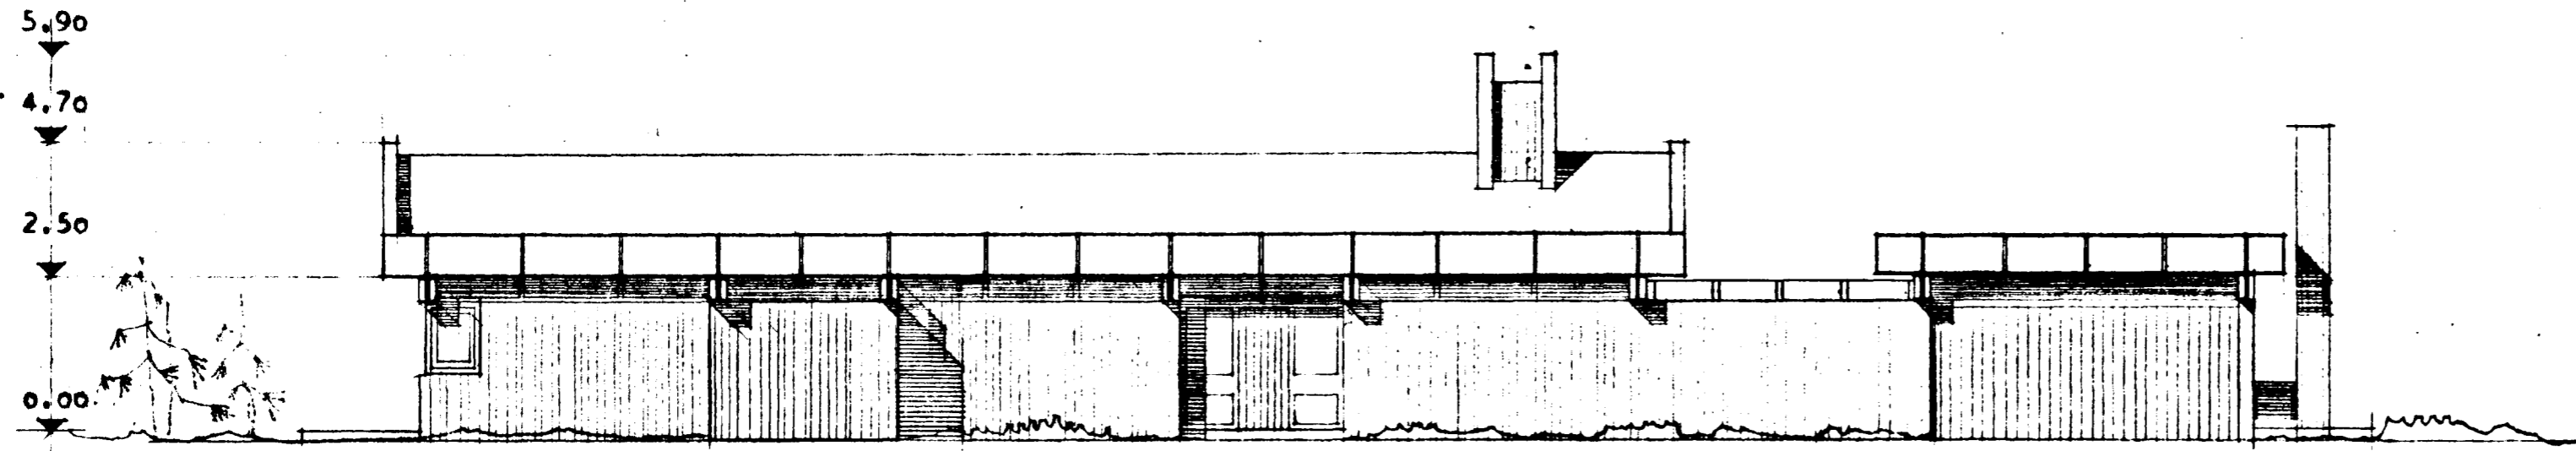


AUSTLEG HLIÐ

AÐALINNGANGUR

BÍLSKÚR

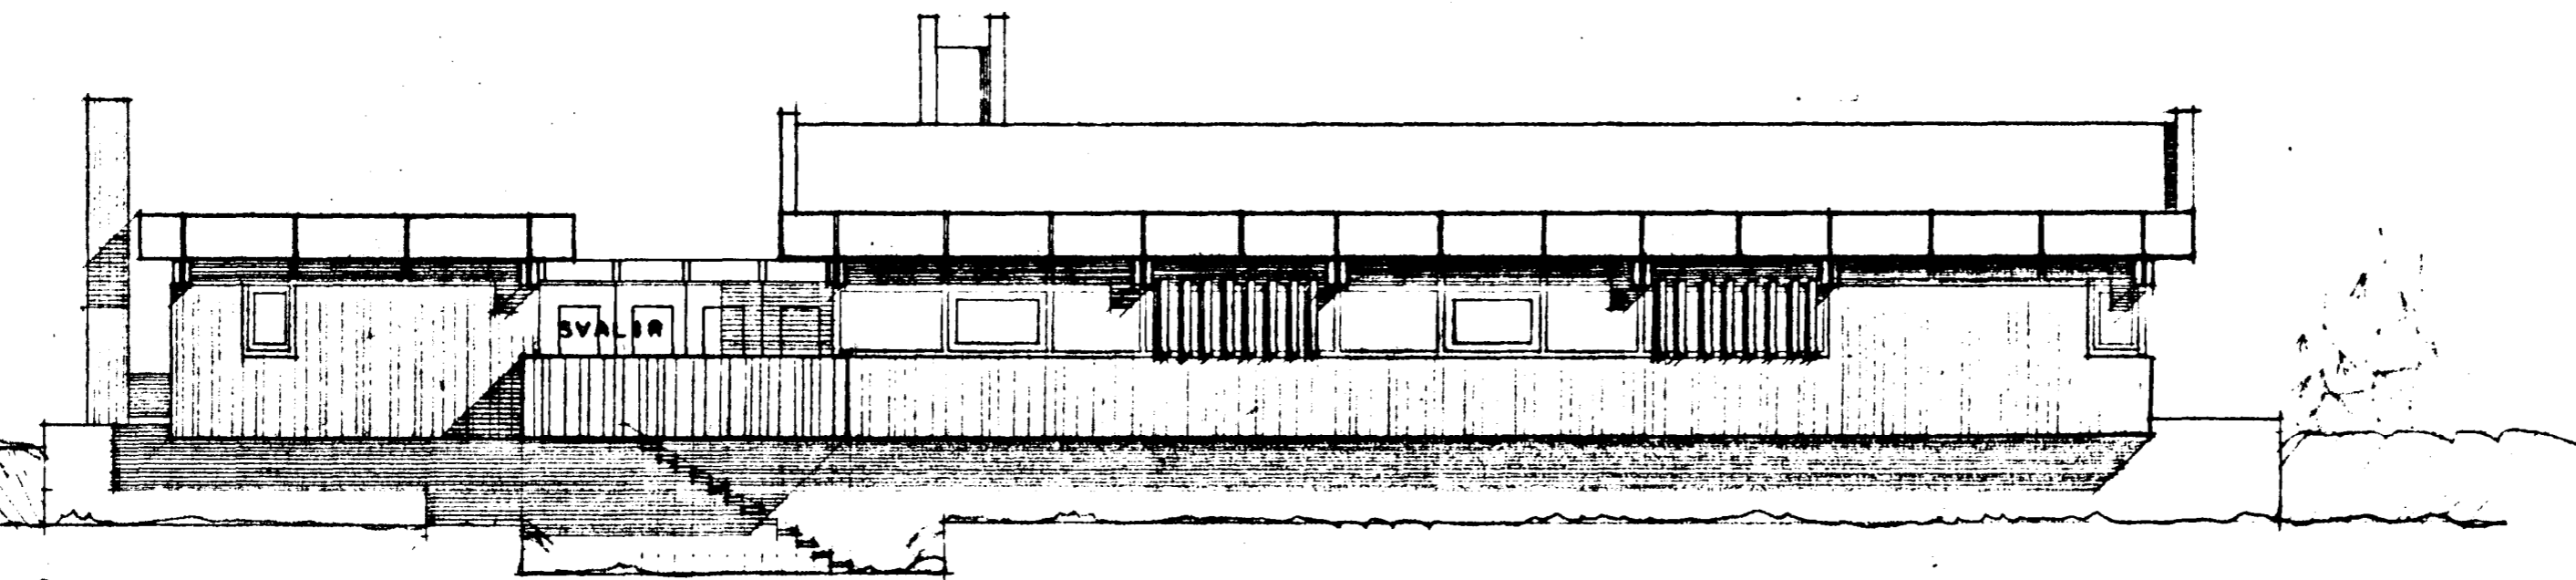

VESTLEG HLIÐ

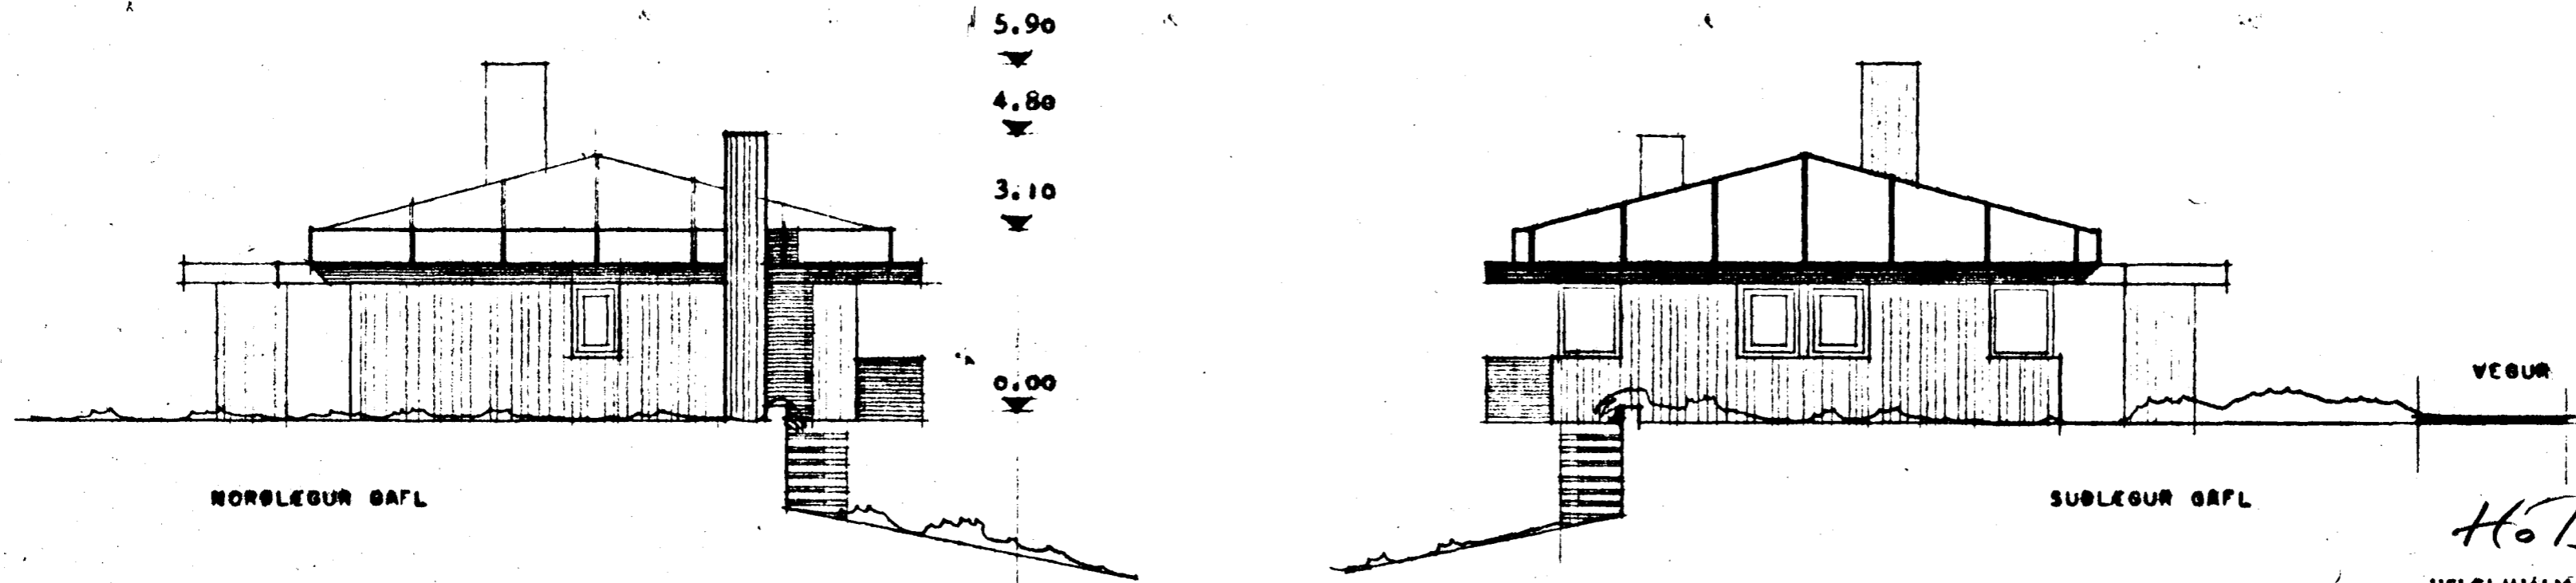

NORÐLEGUR GAFL

SÚÐLEGUR GAFL

Hólsberg 11

HELGI HJÁLMARSSON ARKITEKT FAI  
VILHJÁLMMUR HJÁLMARSSON ARKITEKT FAI

TEKNISTOFAN  
OBINSTÓRGI

ÓDINGSGÖTU 7 - REYKJAVÍK - SÍMI 16177

BR. JÚNÍ 1988 H.H.

VERKEFNI MÓS M. BACHMANN Í LANDI SETUENS

HEITI ÚTLITSMYNDIR

11100 7 MM NR. 149-1-3

DAGS. 10. MARZ 1971